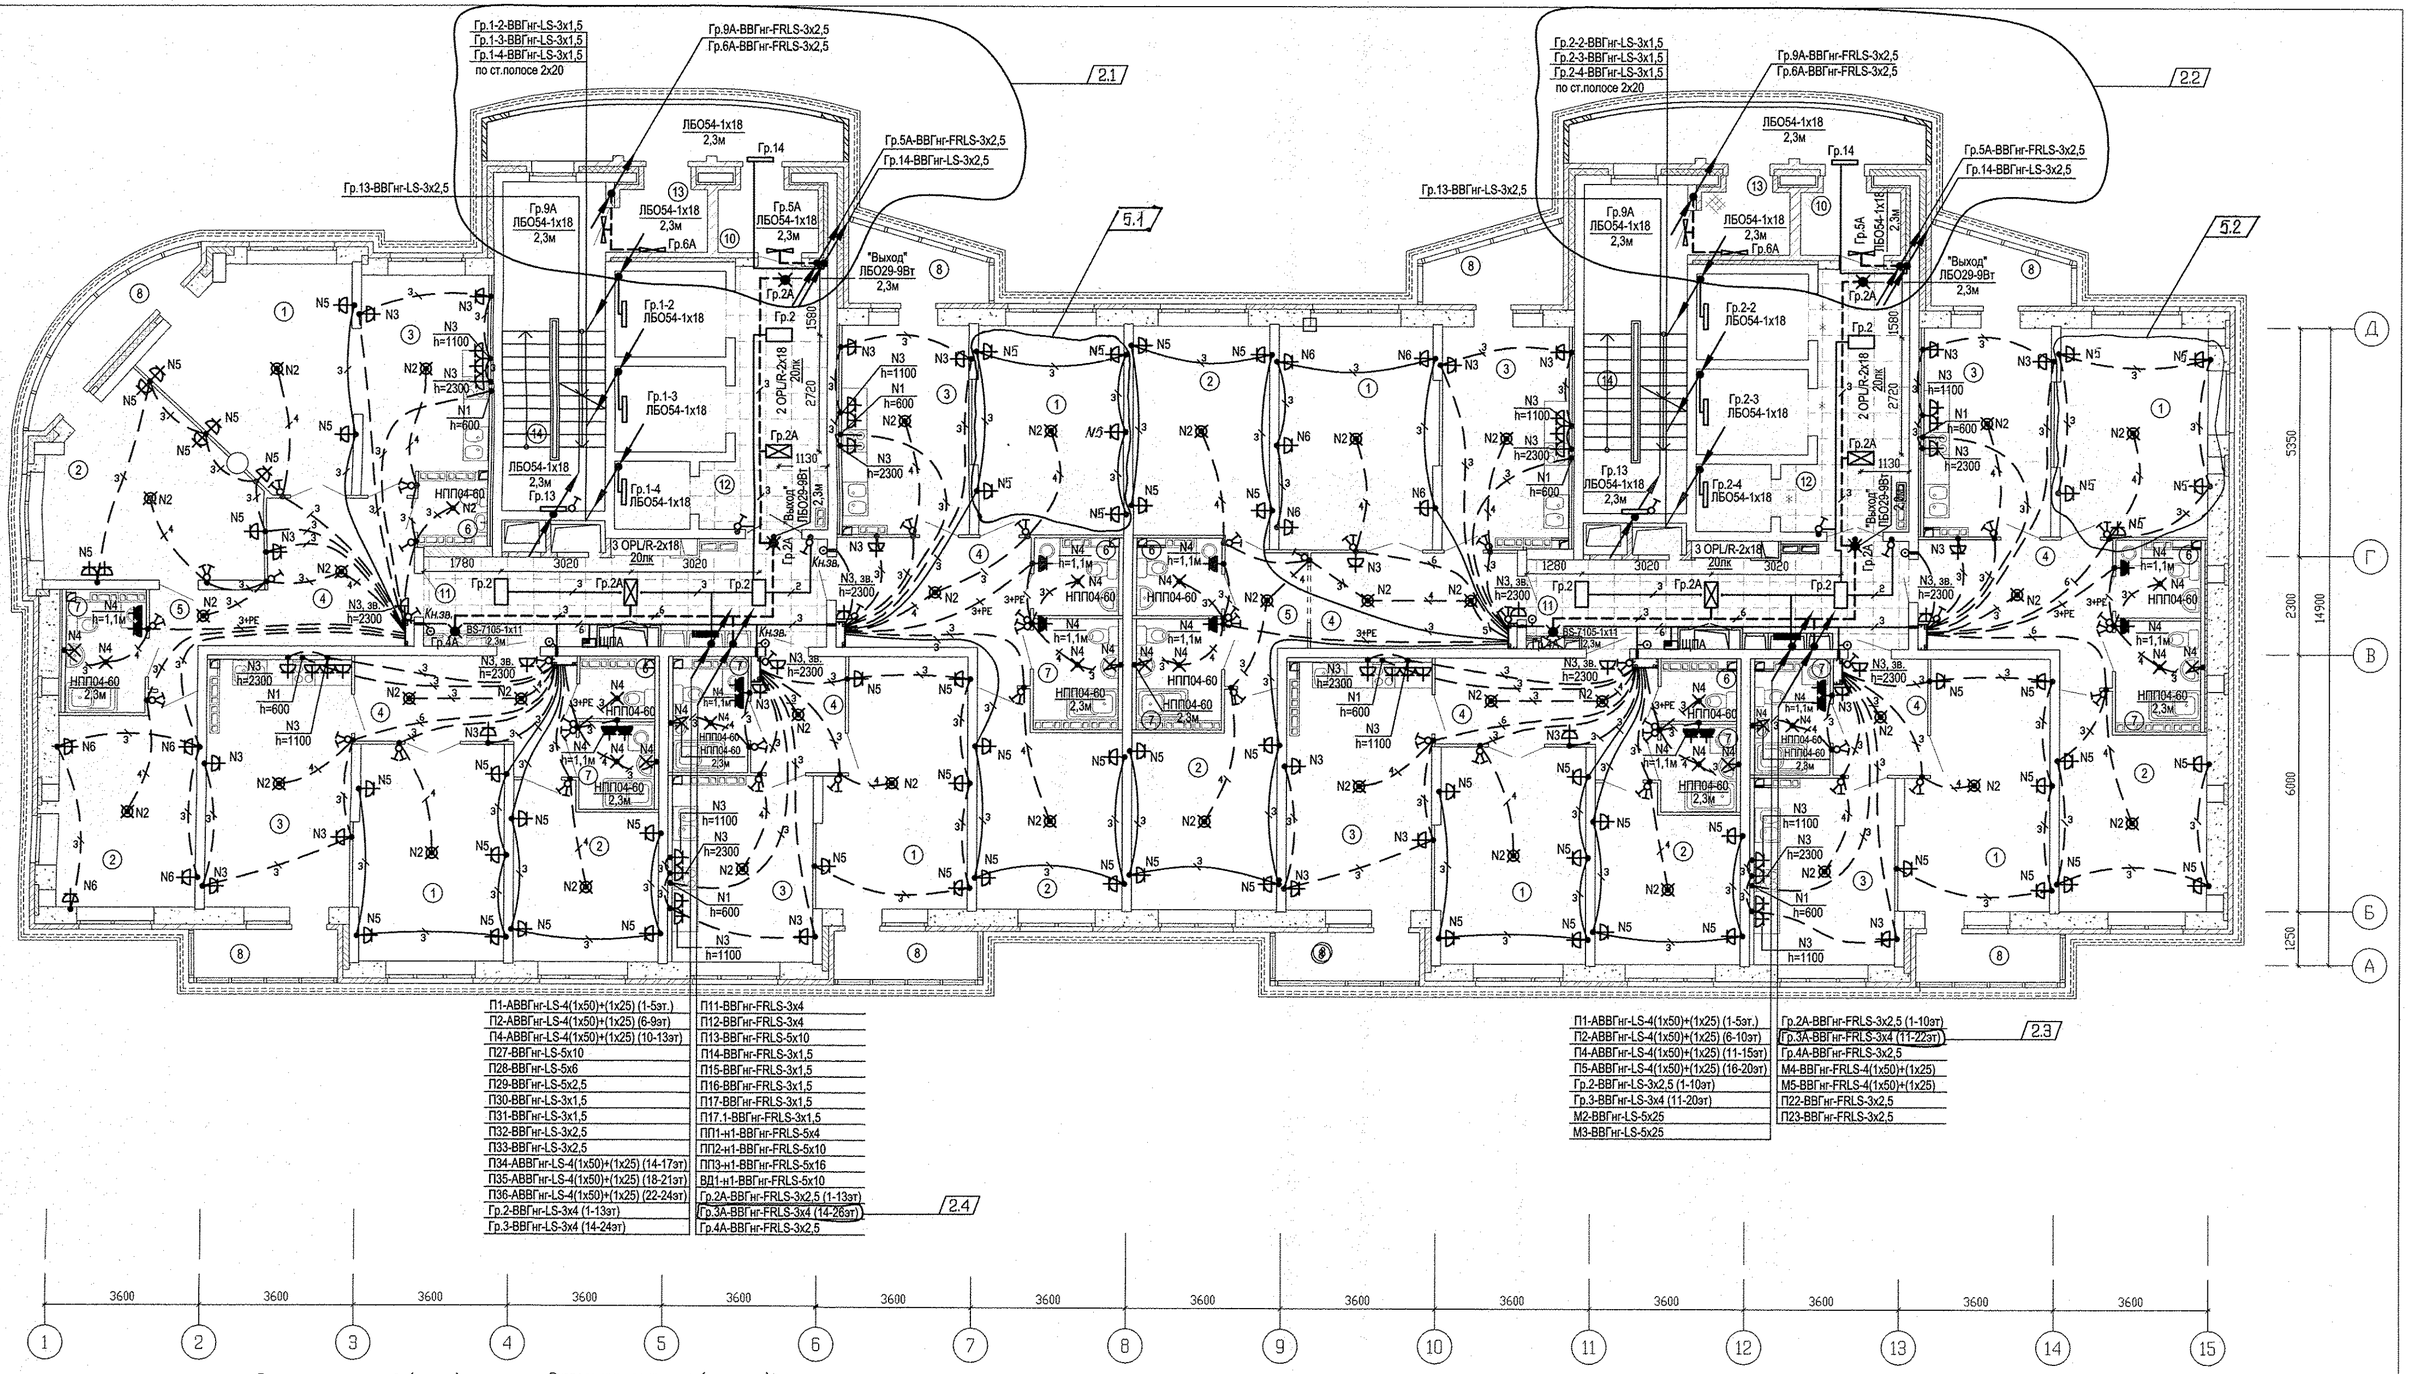

П1-АВВГнг-LS-4(1х50)+(1х25) (1-5эт.)	П11-ВВГнг-FRLS-3х4
П2-АВВГнг-LS-4(1х50)+(1х25) (6-9эт)	П12-ВВГнг-FRLS-3х4
П4-АВВГнг-LS-4(1х50)+(1х25) (10-13эт)	П13-ВВГнг-FRLS-5х10
П27-ВВГнг-LS-5х10	П14-ВВГнг-FRLS-3х1,5
П28-ВВГнг-LS-5х6	П15-ВВГнг-FRLS-3х1,5
П29-ВВГнг-LS-5х2,5	П16-ВВГнг-FRLS-3х1,5
П30-ВВГнг-LS-3х1,5	П17-ВВГнг-FRLS-3х1,5
П31-ВВГнг-LS-3х1,5	П17.1-ВВГнг-FRLS-3х1,5
П32-ВВГнг-LS-3х2,5	ПП1-н1-ВВГнг-FRLS-5х4
П33-ВВГнг-LS-3х2,5	ПП2-н1-ВВГнг-FRLS-5х10
П34-АВВГнг-LS-4(1х50)+(1х25) (14-17эт)	ПП3-н1-ВВГнг-FRLS-5х16
П35-АВВГнг-LS-4(1х50)+(1х25) (18-21эт)	ВД1-н1-ВВГнг-FRLS-5х10
П36-АВВГнг-LS-4(1х50)+(1х25) (22-24эт)	Гр.2А-ВВГнг-FRLS-3х2,5 (1-13эт)
Гр.2-ВВГнг-LS-3х4 (1-13эт)	Гр.3А-ВВГнг-FRLS-3х4 (14-26эт)
Гр.3-ВВГнг-LS-3х4 (14-24эт)	Гр.4А-ВВГнг-FRLS-3х2,5

2.4

П1-АВВГнг-LS-4(1х50)+(1х25) (1-5эт.)	Гр.2А-ВВГнг-FRLS-3х2,5 (1-10эт)
П2-АВВГнг-LS-4(1х50)+(1х25) (6-10эт)	Гр.3А-ВВГнг-FRLS-3х4 (11-22эт)
П4-АВВГнг-LS-4(1х50)+(1х25) (11-15эт)	Гр.4А-ВВГнг-FRLS-3х2,5
П5-АВВГнг-LS-4(1х50)+(1х25) (16-20эт)	М4-ВВГнг-FRLS-4(1х50)+(1х25)
Гр.2-ВВГнг-LS-3х2,5 (1-10эт)	М5-ВВГнг-FRLS-4(1х50)+(1х25)
Гр.3-ВВГнг-LS-3х4 (11-20эт)	П22-ВВГнг-FRLS-3х2,5
М2-ВВГнг-LS-5х25	П23-ВВГнг-FRLS-3х2,5
М3-ВВГнг-LS-5х25	

2.3

3600 3600 3600 3600 3600 3600 3600 3600 3600 3600 3600 3600 3600 3600 3600

1 2 3 4 5 6 7 8 9 10 11 12 13 14 15

Экспликация помещений (начало)

Номер помещения	Наименование	Площадь м2	Кат. помещения
	Помещения квартир		
1	Гостиная	143,42	
2	Спальня	120,49	
3	Кухня	119,64	
4	Прихожая	82,06	
5	Коридор	10,22	
6	Санузел	14,67	
7	Ванная	31,27	
8	Балкон	33,77	
	Итого по жилой части:	555,55	

Экспликация помещений (окончание)

Номер помещения	Наименование	Площадь м2	Кат. помещения
	Общедомовые помещения		
9	Переходная лоджия	19,80	
10	Тамбур	10,66	
11	Межквартирный этажный коридор	35,50	
12	Лифтовой холл	27,84	
13	Тамбур	5,72	
14	Лестничная клетка	36,44	
	Итого (общедомовые помещения):	130,24	

Изм.	Кол.уч.	Лист	N док.	Подпись	Дата
5	2	–	306-17		04.09.17
2	4	–	151-17		24.04.17
1	–	Зам	300-16		28.11.16

Разработал Карманова 20.07.16
Гл.спец. Багина 20.07.16
ГАП Чирков 20.07.16

АПУ.030-01-ЭЛ

Жилой комплекс со встроенно-пристроенными объектами общественного назначения, подземной, надземной автостоянками и трансформаторными подстанциями в квартале улиц Ирбитской-Раевского-Блюхера-Данилы Зверева в Кировском районе г. Екатеринбурга

1 очередь строительства.
21-25 этажная блок-секция

Стадия	Лист	Листов
Р	15	

План 2-7 этажей.
Расположение электрических сетей.

ГК ВАО КОРПОРАЦИЯ АТОМСТРОЙКОМПЛЕКС

Копировал Формат А0

Инв.N подл.	Подпись и дата	Взам. инв.N
АР	Терновая	28.11.16
ОВ	Пашаева	28.11.16
ВК	Решетникова	28.11.16
СС	Бородина	28.11.16