

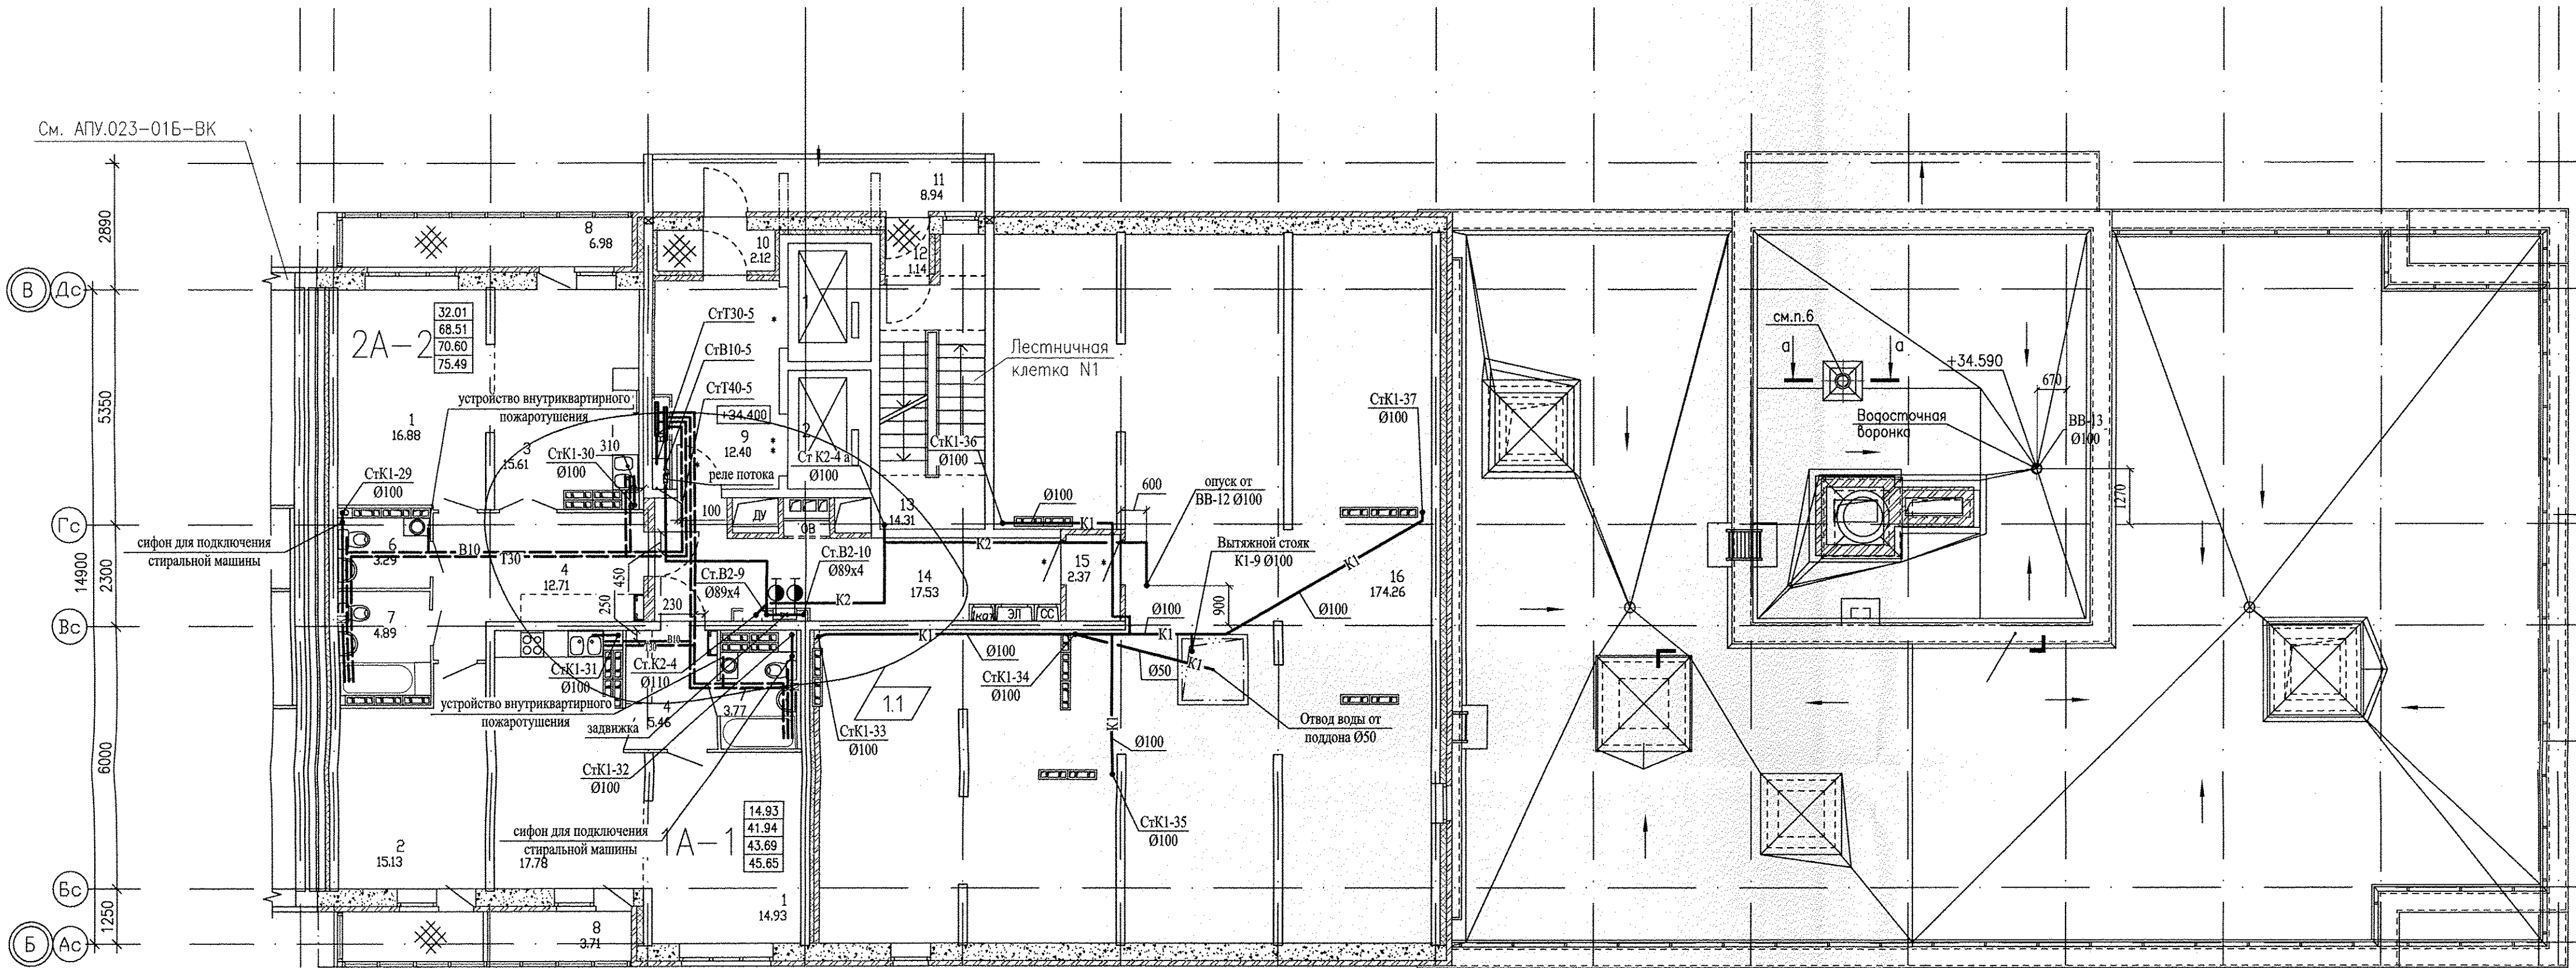
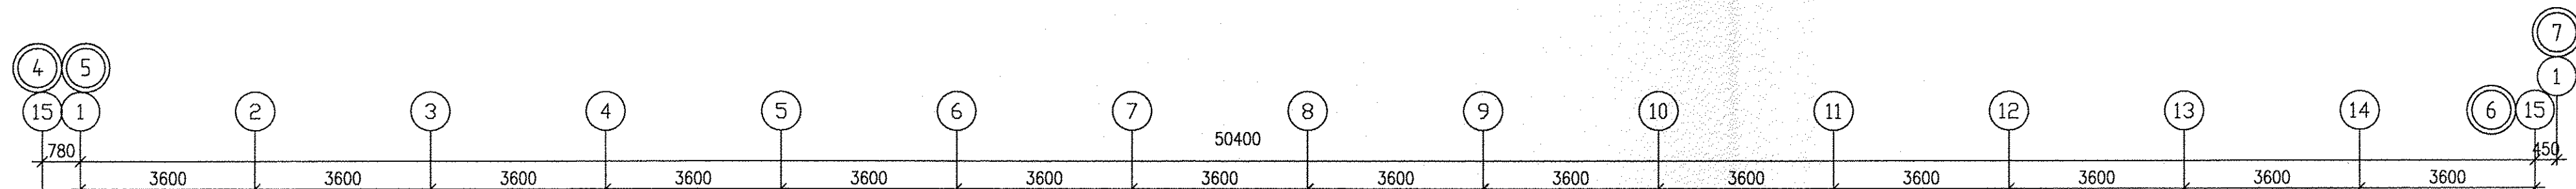


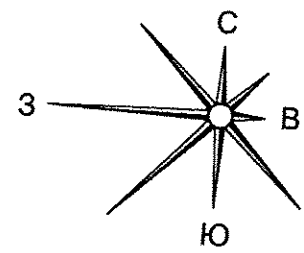

ЭКСПЛИКАЦИЯ ПОМЕЩЕНИЙ			
Номер помеще-ния	Наименование	Площадь, м2	Кат. помеще-ния
Помещения квартир			
1	Гостиная	31.81	
2	Спальня	15.13	
3	Кухня	33.39	
4	Прихожая	18.17	
5	Коридор	-	
6	Санузел	3.29	
6а	Гардеробная	-	
7	Ванная	8.66	
8	Балкон	11.55	
Итого:		122.00	
Общедомовые помещения			
9	Лифтовой холл	12.40	
10	Тамбур	2.12	
11	Переходная лоджия	8.94	
12	Тамбур	1.14	
13	Лестничная клетка	14.31	
14	Коридор	17.53	
15	Тамбур	2.37	
16	Техчердак	174.26	
Итого:		233.07	

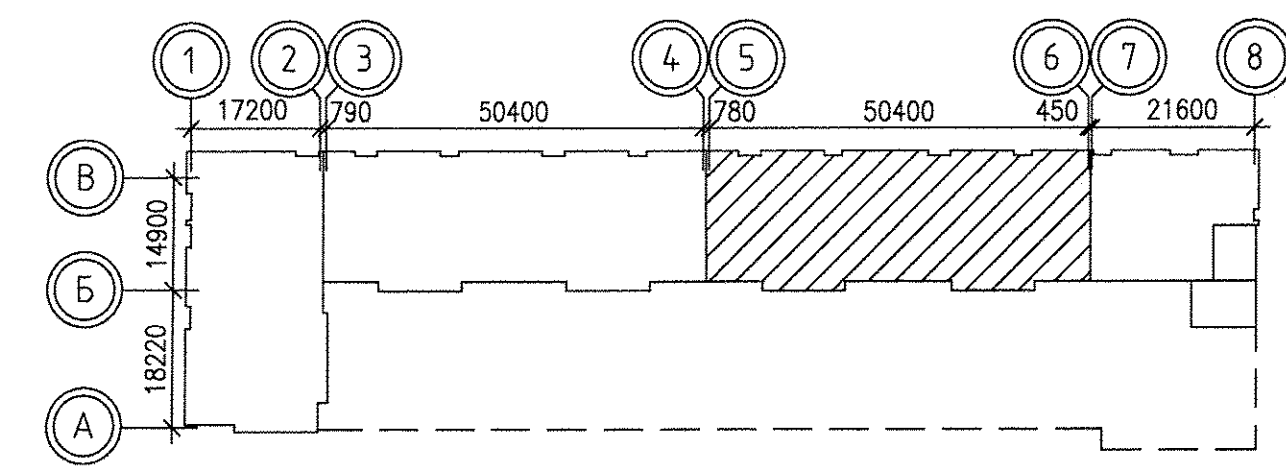

1. Лифт N1 рассчитан на перевозку пожарных подразделений.
2. Двери, обозначенные * – противопожарные с пределом огнестойкости EI 30,
** – противопожарные с пределом огнестойкости EI 60,

Имя и фамилия	Подпись	Дата	Взам. инв. №	Эл.	ЛС	Арх.	Башин	Г.И.	ОВ	09.14	09.14	09.14
---------------	---------	------	--------------	-----	----	------	-------	------	----	-------	-------	-------

АПУ.023-01В-ВК				Жилой дом со встроенно-пристроенными помещениями общественного назначения, подземно-наземным паркингом по ул. Индустрии 104 в Орджоникидзевском районе г. Екатеринбурга.		
1	1	-	47-15	03.15	Изм.	Кол.уч.
Лист	№ док	Подпись	Дата	Страница	Лист	Листов
13-10-этажная блок-секция 1В				Р	8	
Глав. спец.	Решетникова	09.14	09.14	План 12 этажа. М1:100		
Проверил	Решетникова	09.14	09.14	АО КОРПОРАЦИЯ АТОМСТРОЙКОМПЛЕКС		
Разработал	Прахова	09.14	09.14	Формат А1		