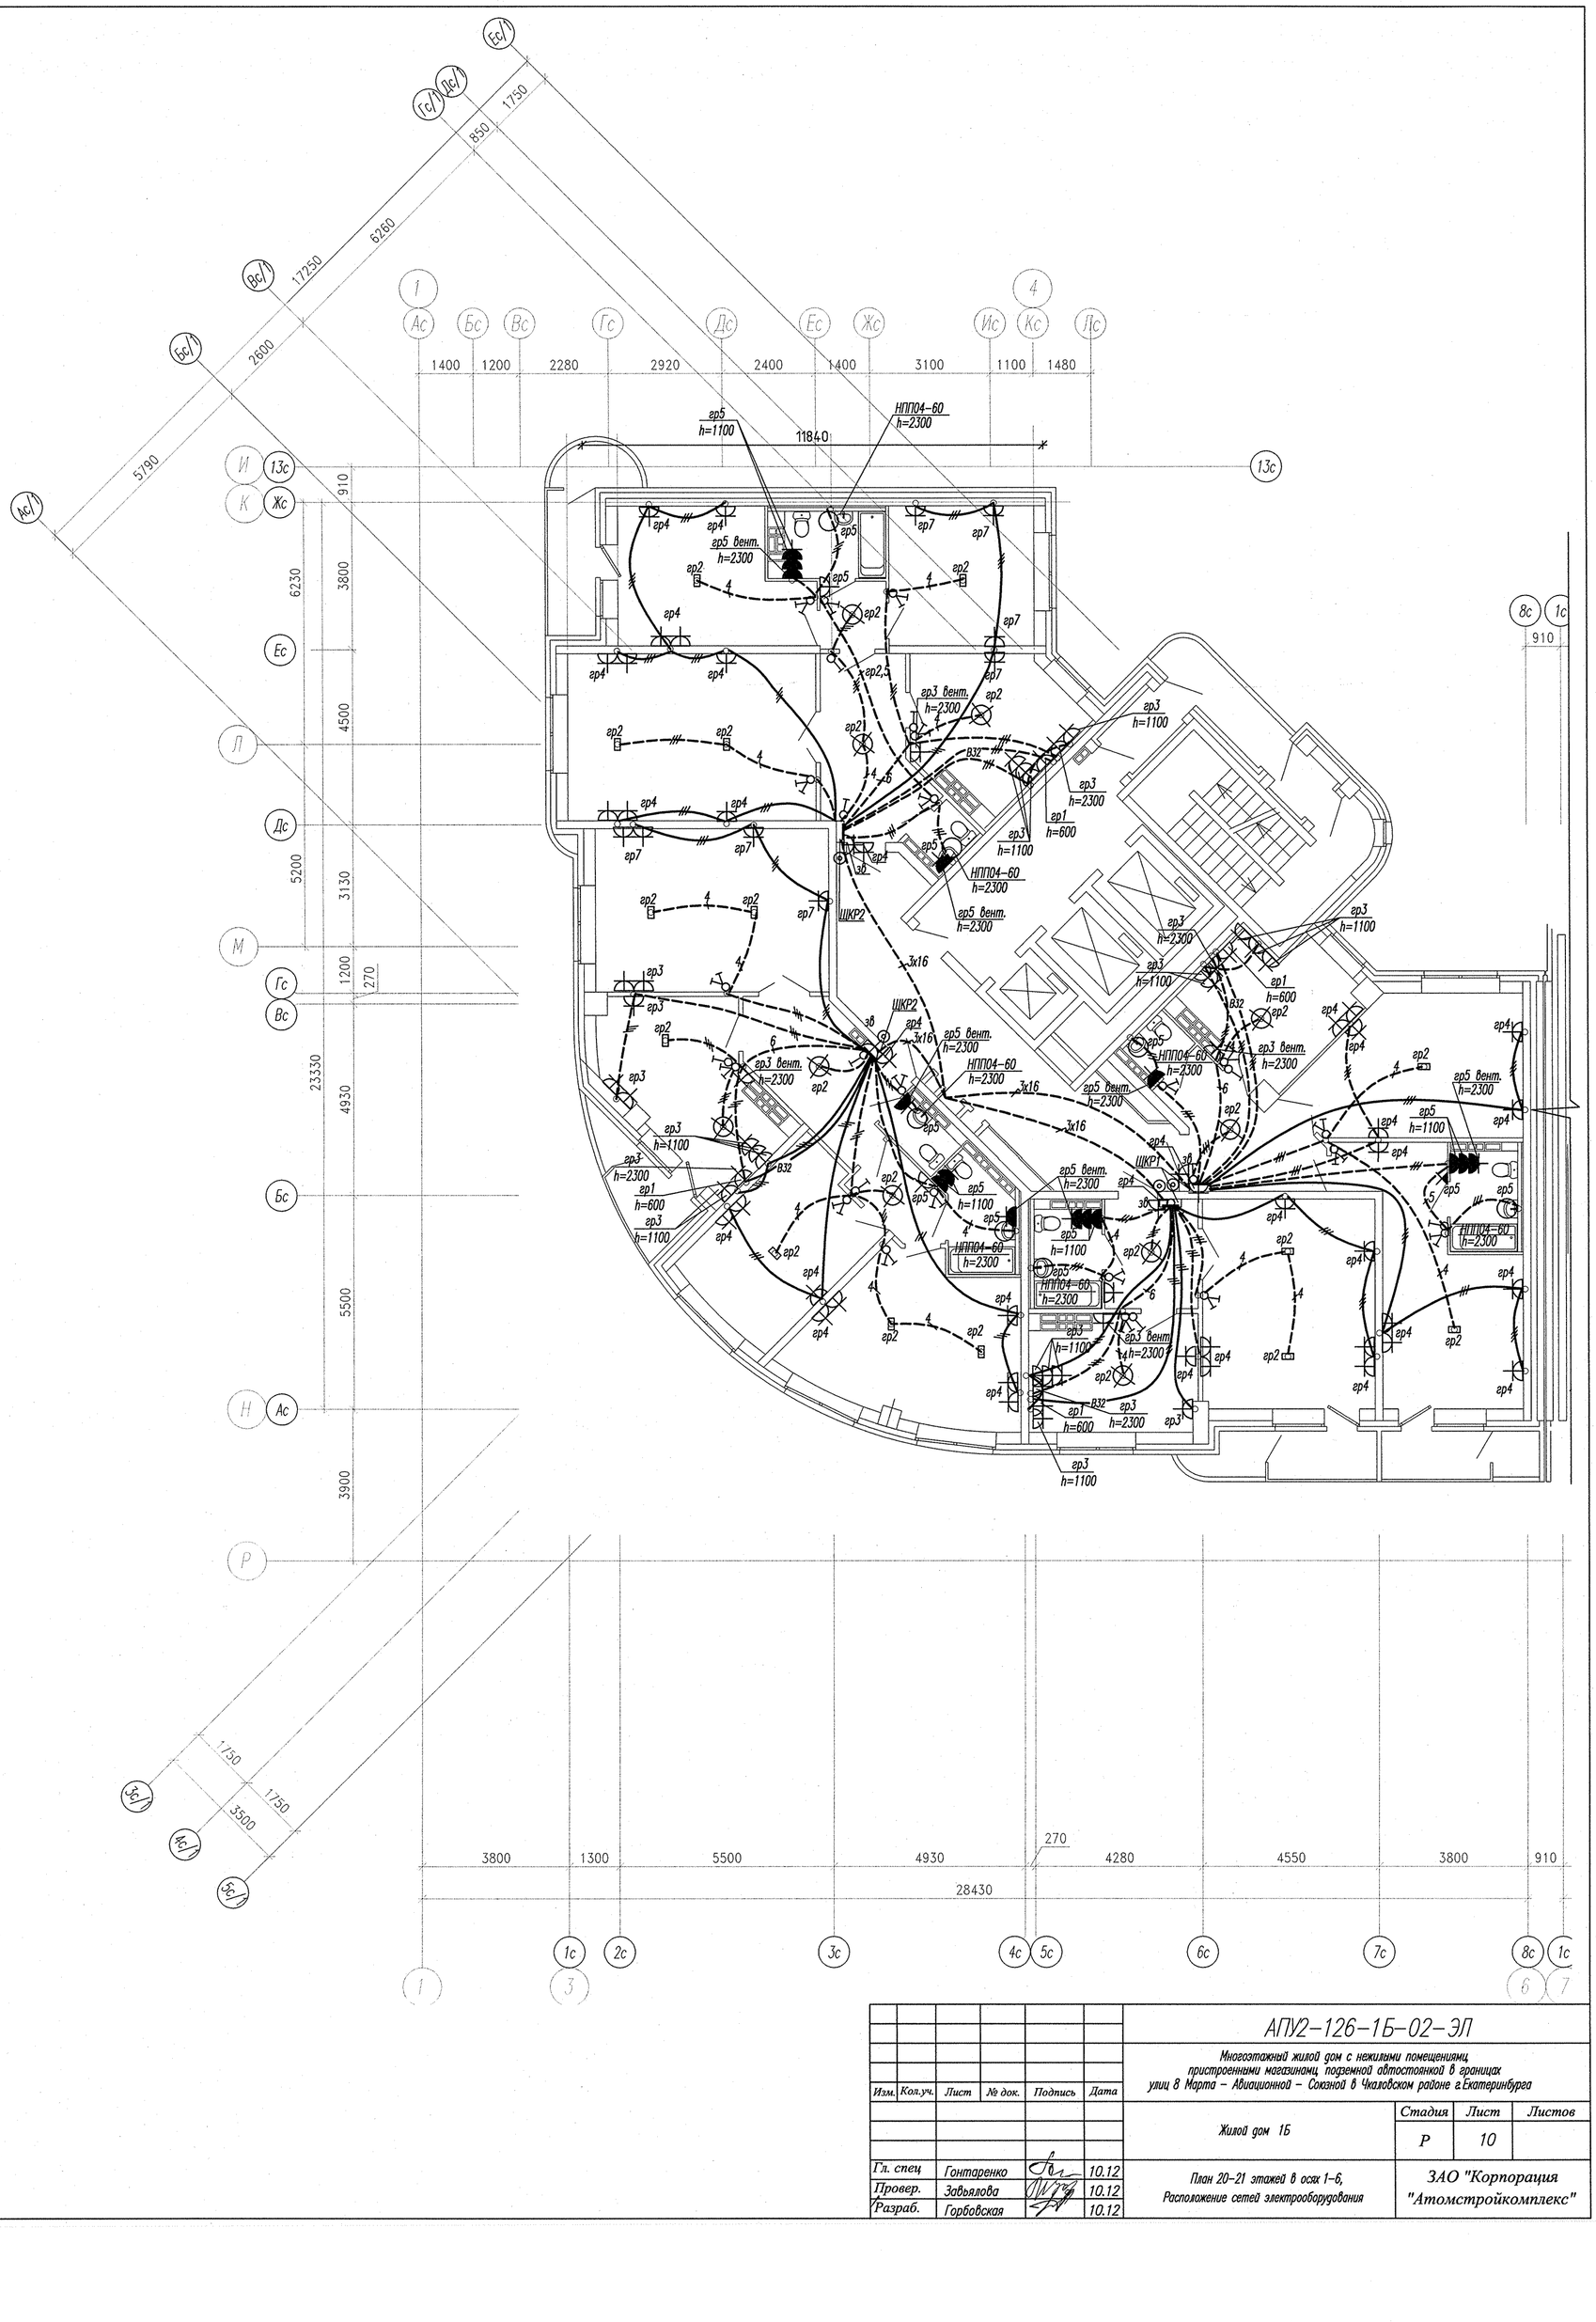


						АПУ2-126-1Б-02-ЭЛ	
						Многоэтажный жилой дом с нежилыми помещениями, пристроенными магазинами, подземной автостоянкой в границах улиц 8 Марта – Авиационной – Сокзной в Чкаловском районе г.Екатеринбурга	
Изм.	Кол.уч.	Лист	№ док.	Подпись	Дата		
						Жилой дом 1Б	Стадия: Р; Лист: 10; Листов:
Гл. спец		Гонтаренко			10.12	План 20-21 этажей в осях 1-6, Расположение сетей электрооборудования	ЗАО "Корпорация "Атомстройкомплекс"
Провер.		Завьялова			10.12		
Разраб.		Горбовская			10.12		

Инв. N подл. | Подпись и дата | Взам. инв. N