
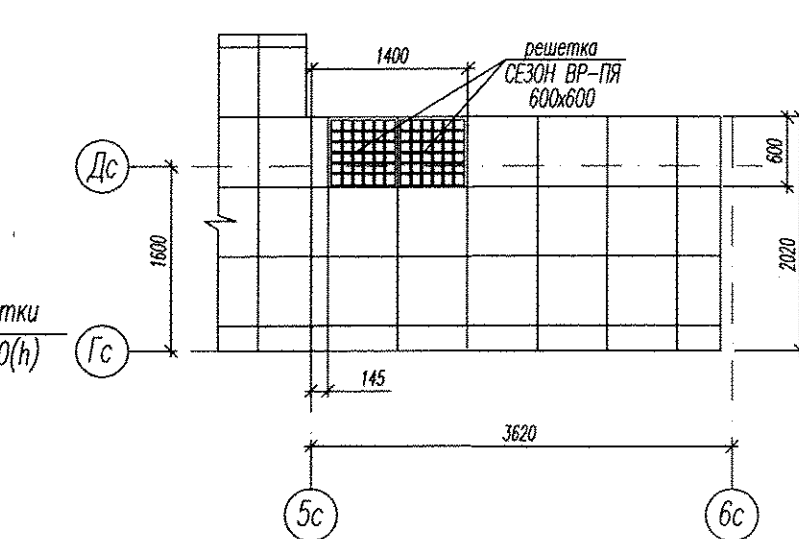
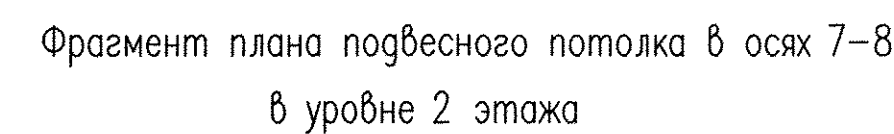


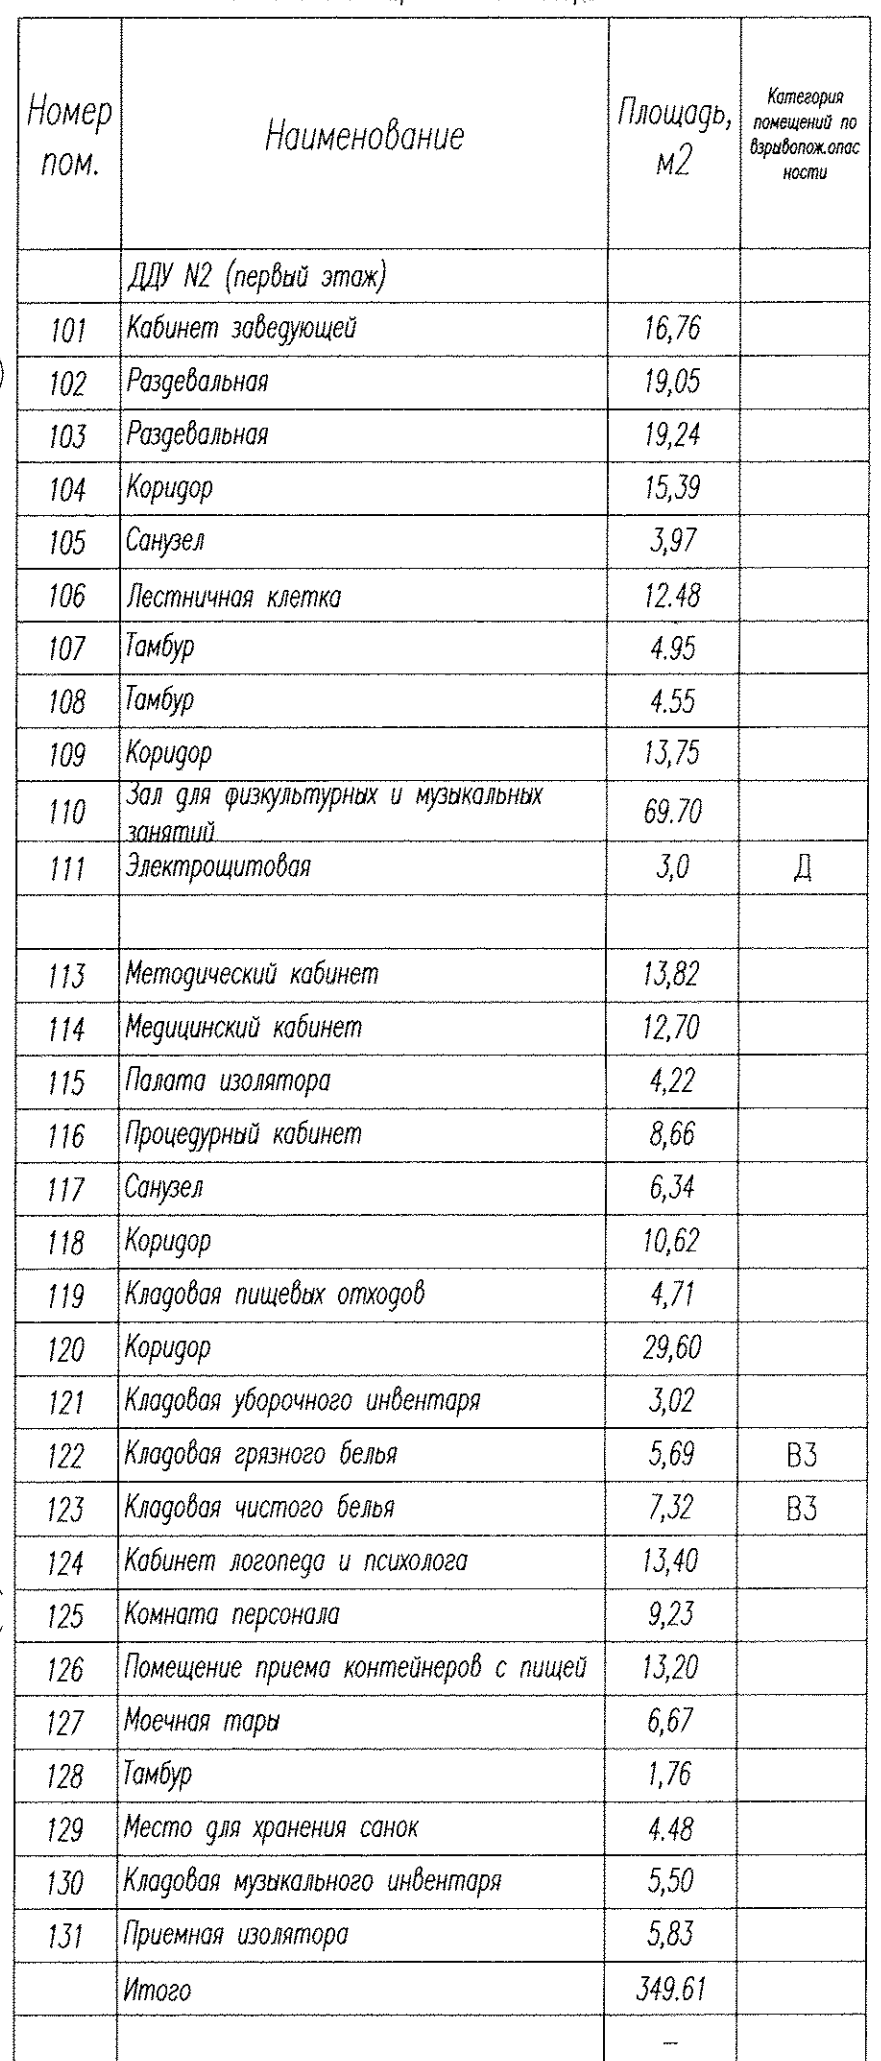

					АПУ-134-35-0В								
2	7	—	309-15	13.04.15	Многоэтажные жилые дома с нежилыми помещениями, встроенными техническими помещениями и подземными паркингами по ул. Машинная-Дуванская в Октябрьском районе г. Екатеринбург								
Изм.	Код.уч.	Лист	№ док.	Подпись	Дата								
					Жилой дом 35 с встроенным техническим подпольным учреждением на 50 мест		<table border="1"> <tr> <td>Страница</td> <td>Лист</td> <td>Листов</td> </tr> <tr> <td>С</td> <td>3</td> <td></td> </tr> </table>	Страница	Лист	Листов	С	3	
Страница	Лист	Листов											
С	3												
Гл. спец.	Ашишкин		09.14.		Лист 1 из 3		340						
Н. контр.	Ряжкова		09.14.		Разрез 1-1-2. Фрагменты планов подвального помещения 1.2.аппажи 6 осей 5-6,7-8		"Капторгизагропромстроймонтаж"						
Проверка	Яковлева		09.14.										
Разработала	Михалков		09.14.										