


Экспликация помещений
(на 1 этаж)


Номер помещения	Наименование	Площадь, м2	Кат. помещения
Помещения квартир			
1	Гостиная	71,84	
2	Спальная	56,18	
3	Кухня	56,96	
4	Прихожая	34,32	
5	Коридор	9,86	
6	Сан.узел	8,87	
7	Ванная	17,63	
8	Балкон	16,50	
	Итого	272,16	
Общедомовые помещения			
10	Лифтовой холл	5,27	
11	Незадымляемая лестничная клетка	15,64	
12	Межквартирный коридор	22,99	
13	Тамбуры	5,12	
14	Переходная лоджия	4,53	
ИТОГО	площадь общедомовых помещений:	53,55	

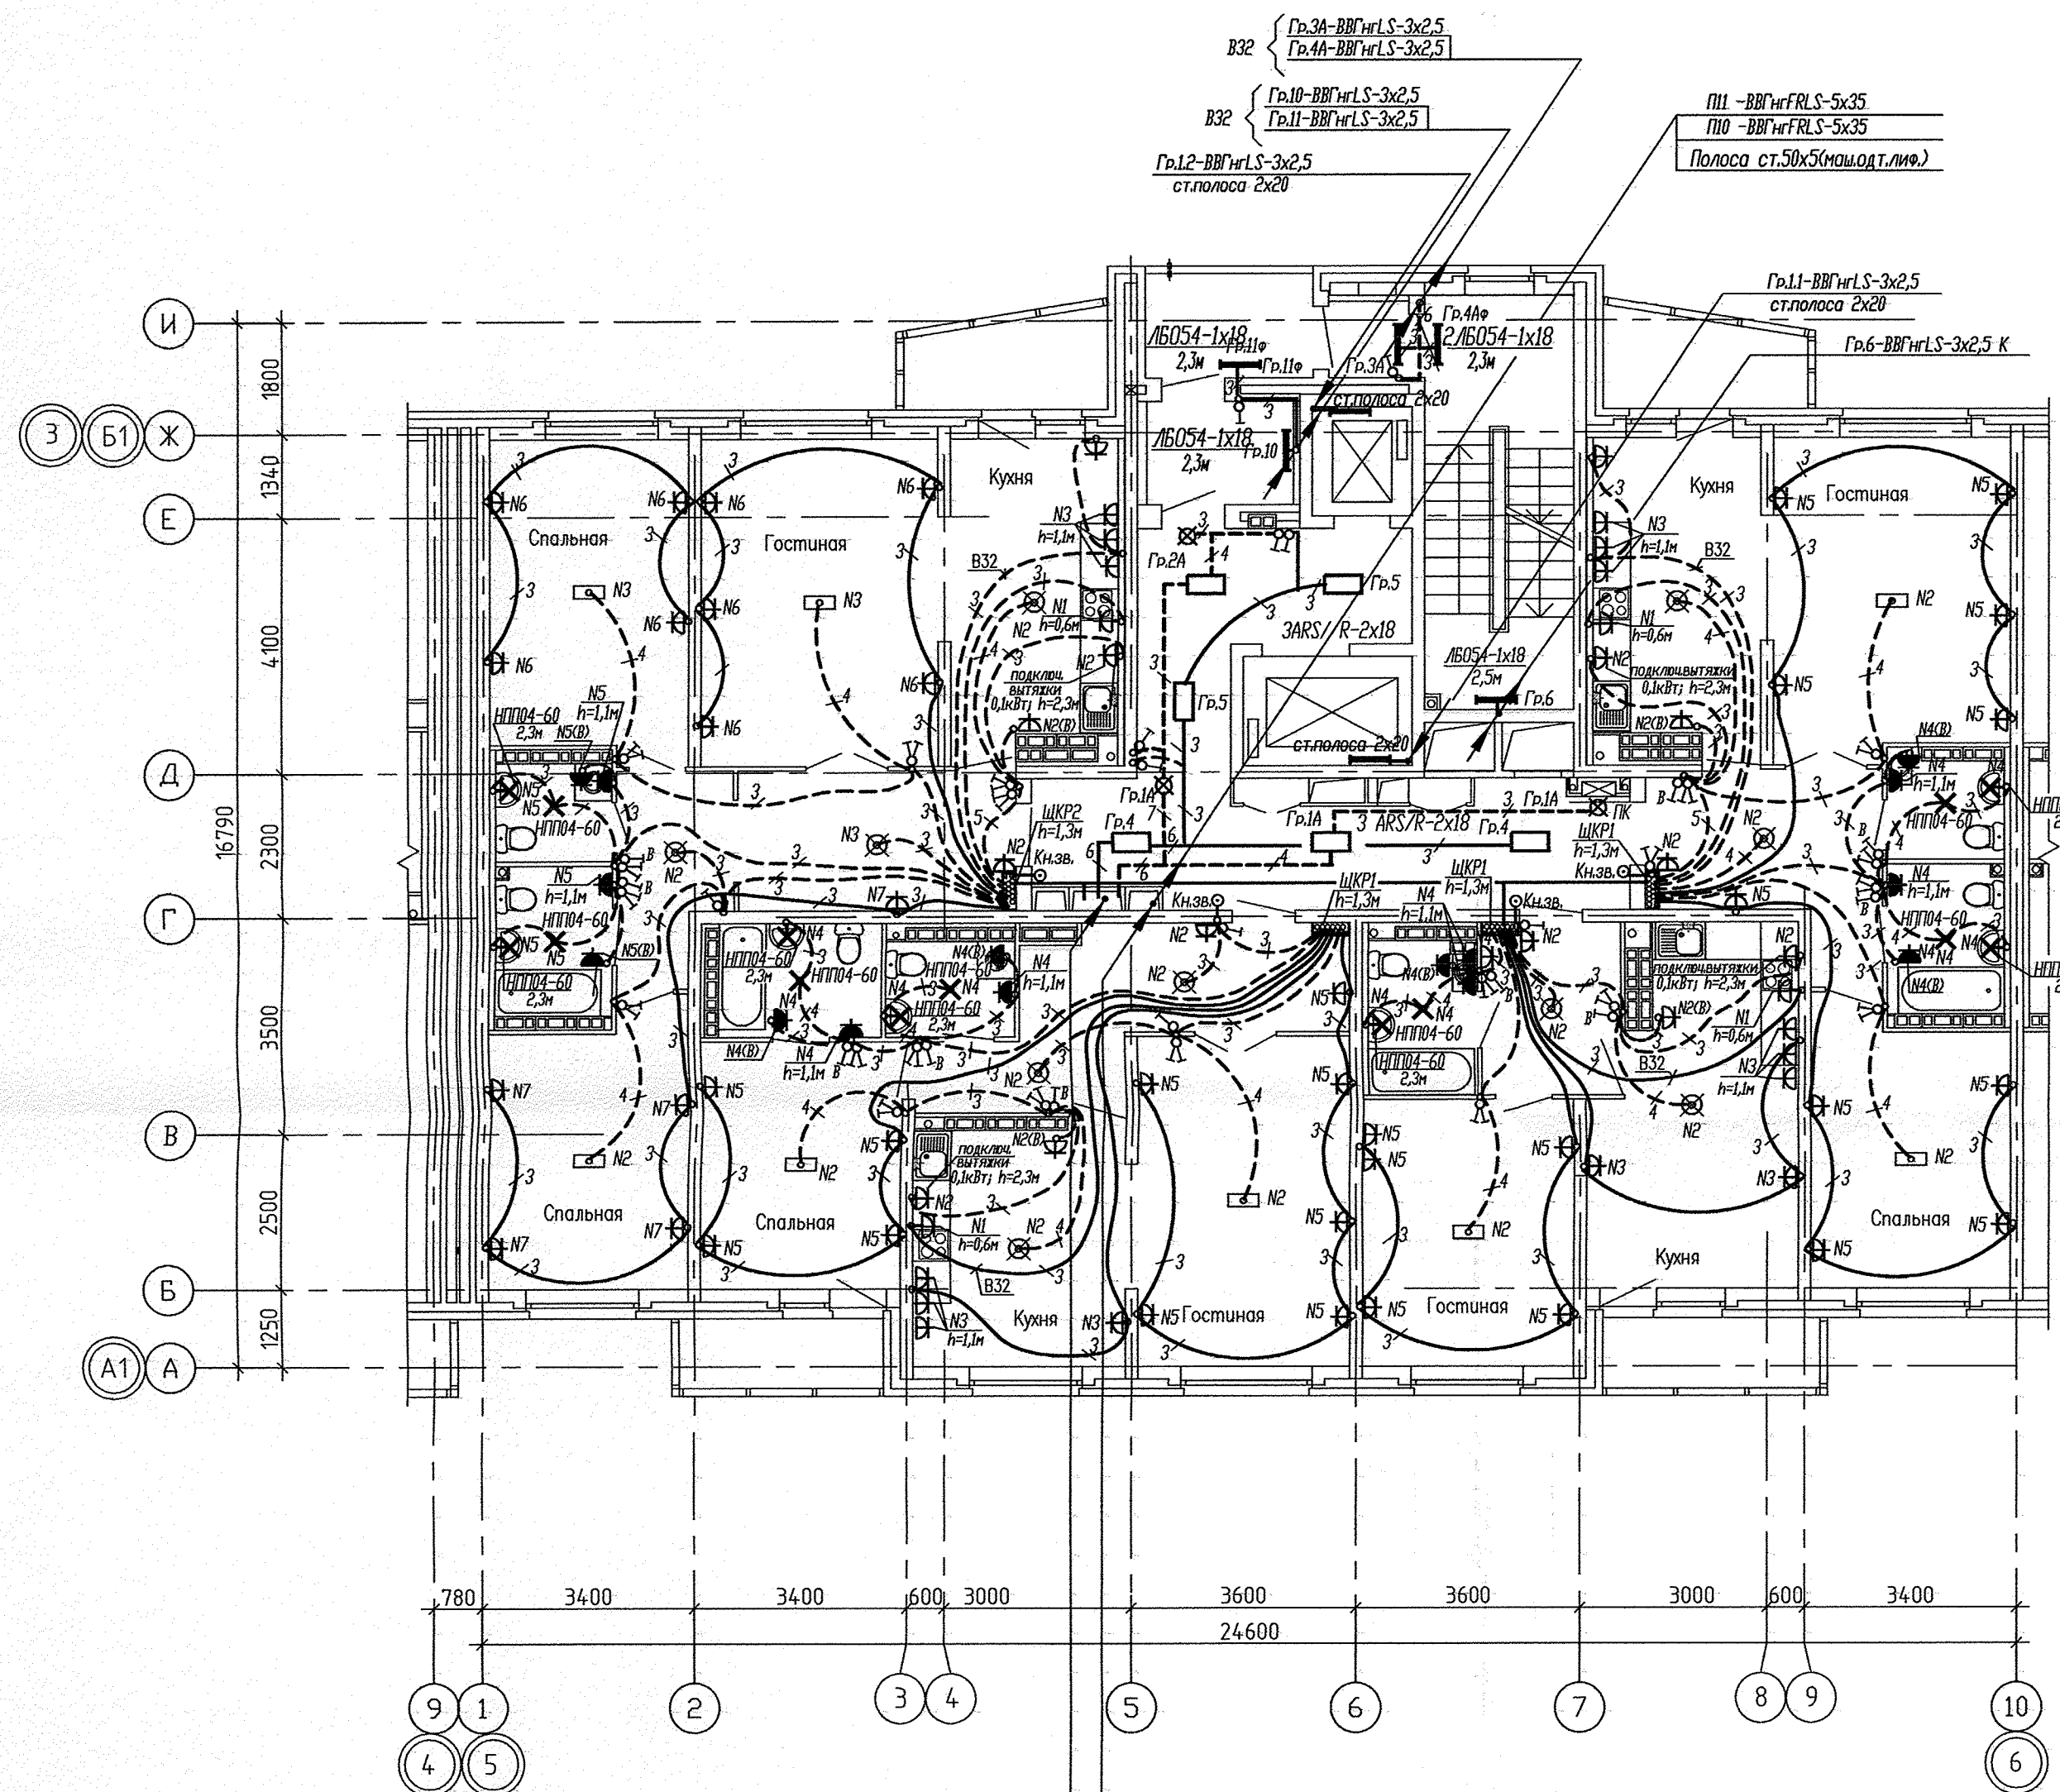

П3-АВВГнгLS-5х50 (квар.13,14эт.)
 П11-ВВГнгFRLS-5х35
 П10-ВВГнгFRLS-5х35
 Полоса ст.50х5(машодт.лив.)

Гр.4-ВВГнгLS-3х2,5
 Гр.5-ВВГнгLS-3х2,5
 Гр.1А-ВВГнгLS-3х2,5
 Гр.2А-ВВГнгLS-3х2,5

☒ - световой указатель "Выход" ЛБ029, h=2,3м

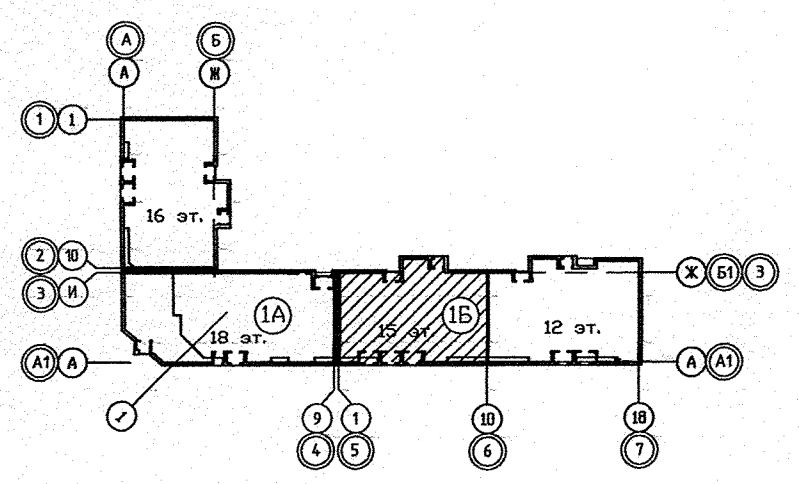

АПУ.012-01Б-ЭЛ					
Жилой дом переменной этажности со встроенно-пристроенными объектами общественного назначения и подземной автостоянкой в границах улиц Победы-Бакинских комиссаров-Никитина в Орджоникизевском районе г. Екатеринбург					
Изм.	Кол.уч.	Лист	№ док.	Подпись	Дата
12-15-этажная блок-секция 1Б					
		СТАДИЯ	ЛИСТ	ЛИСТОВ	
		Р	18		
Гл.инж.	Смирнова		12.12	План 13, 14 этажей в осях 5-6 Расположение сетей электрооборудования.	
Проверил	Багина		12.12		
Разработал	Бунтури		12.12		
ЗАОКОРПОРАЦИЯ АТОМСТРОЙКОМПЛЕКС					

СОГЛАСОВАНО
 ЦШЖК
 ОС
 03.13
 СОГЛАСОВАНО
 Чирков
 Пашеева
 Курчабова
 ОК
 ОК
 ОК
 Взам. инв.н
 Инв.н посл.
 Подпись и дата