



ЭКСПЛИКАЦИЯ ПОМЕЩЕНИЙ

Номер помещения	Наименование	Площадь, м2	Кат. помещения
ПОМЕЩЕНИЯ КВАРТИР			
1	Гостиная	77.52	
2	Спальная	25.44	
3	Кухня	71.67	
4	Прихожая	32.82	
5			
6	Сан.узел	2.95	
7	Ванная	22.77	
8	Балкон	17.91	
итого		251.08	
ОБЩЕДОМОВЫЕ ПОМЕЩЕНИЯ			
9	Коридор	21.38	
10	Лифтовой холл	17.63	
11	Лестничная клетка	13.80	
итого		52.81	

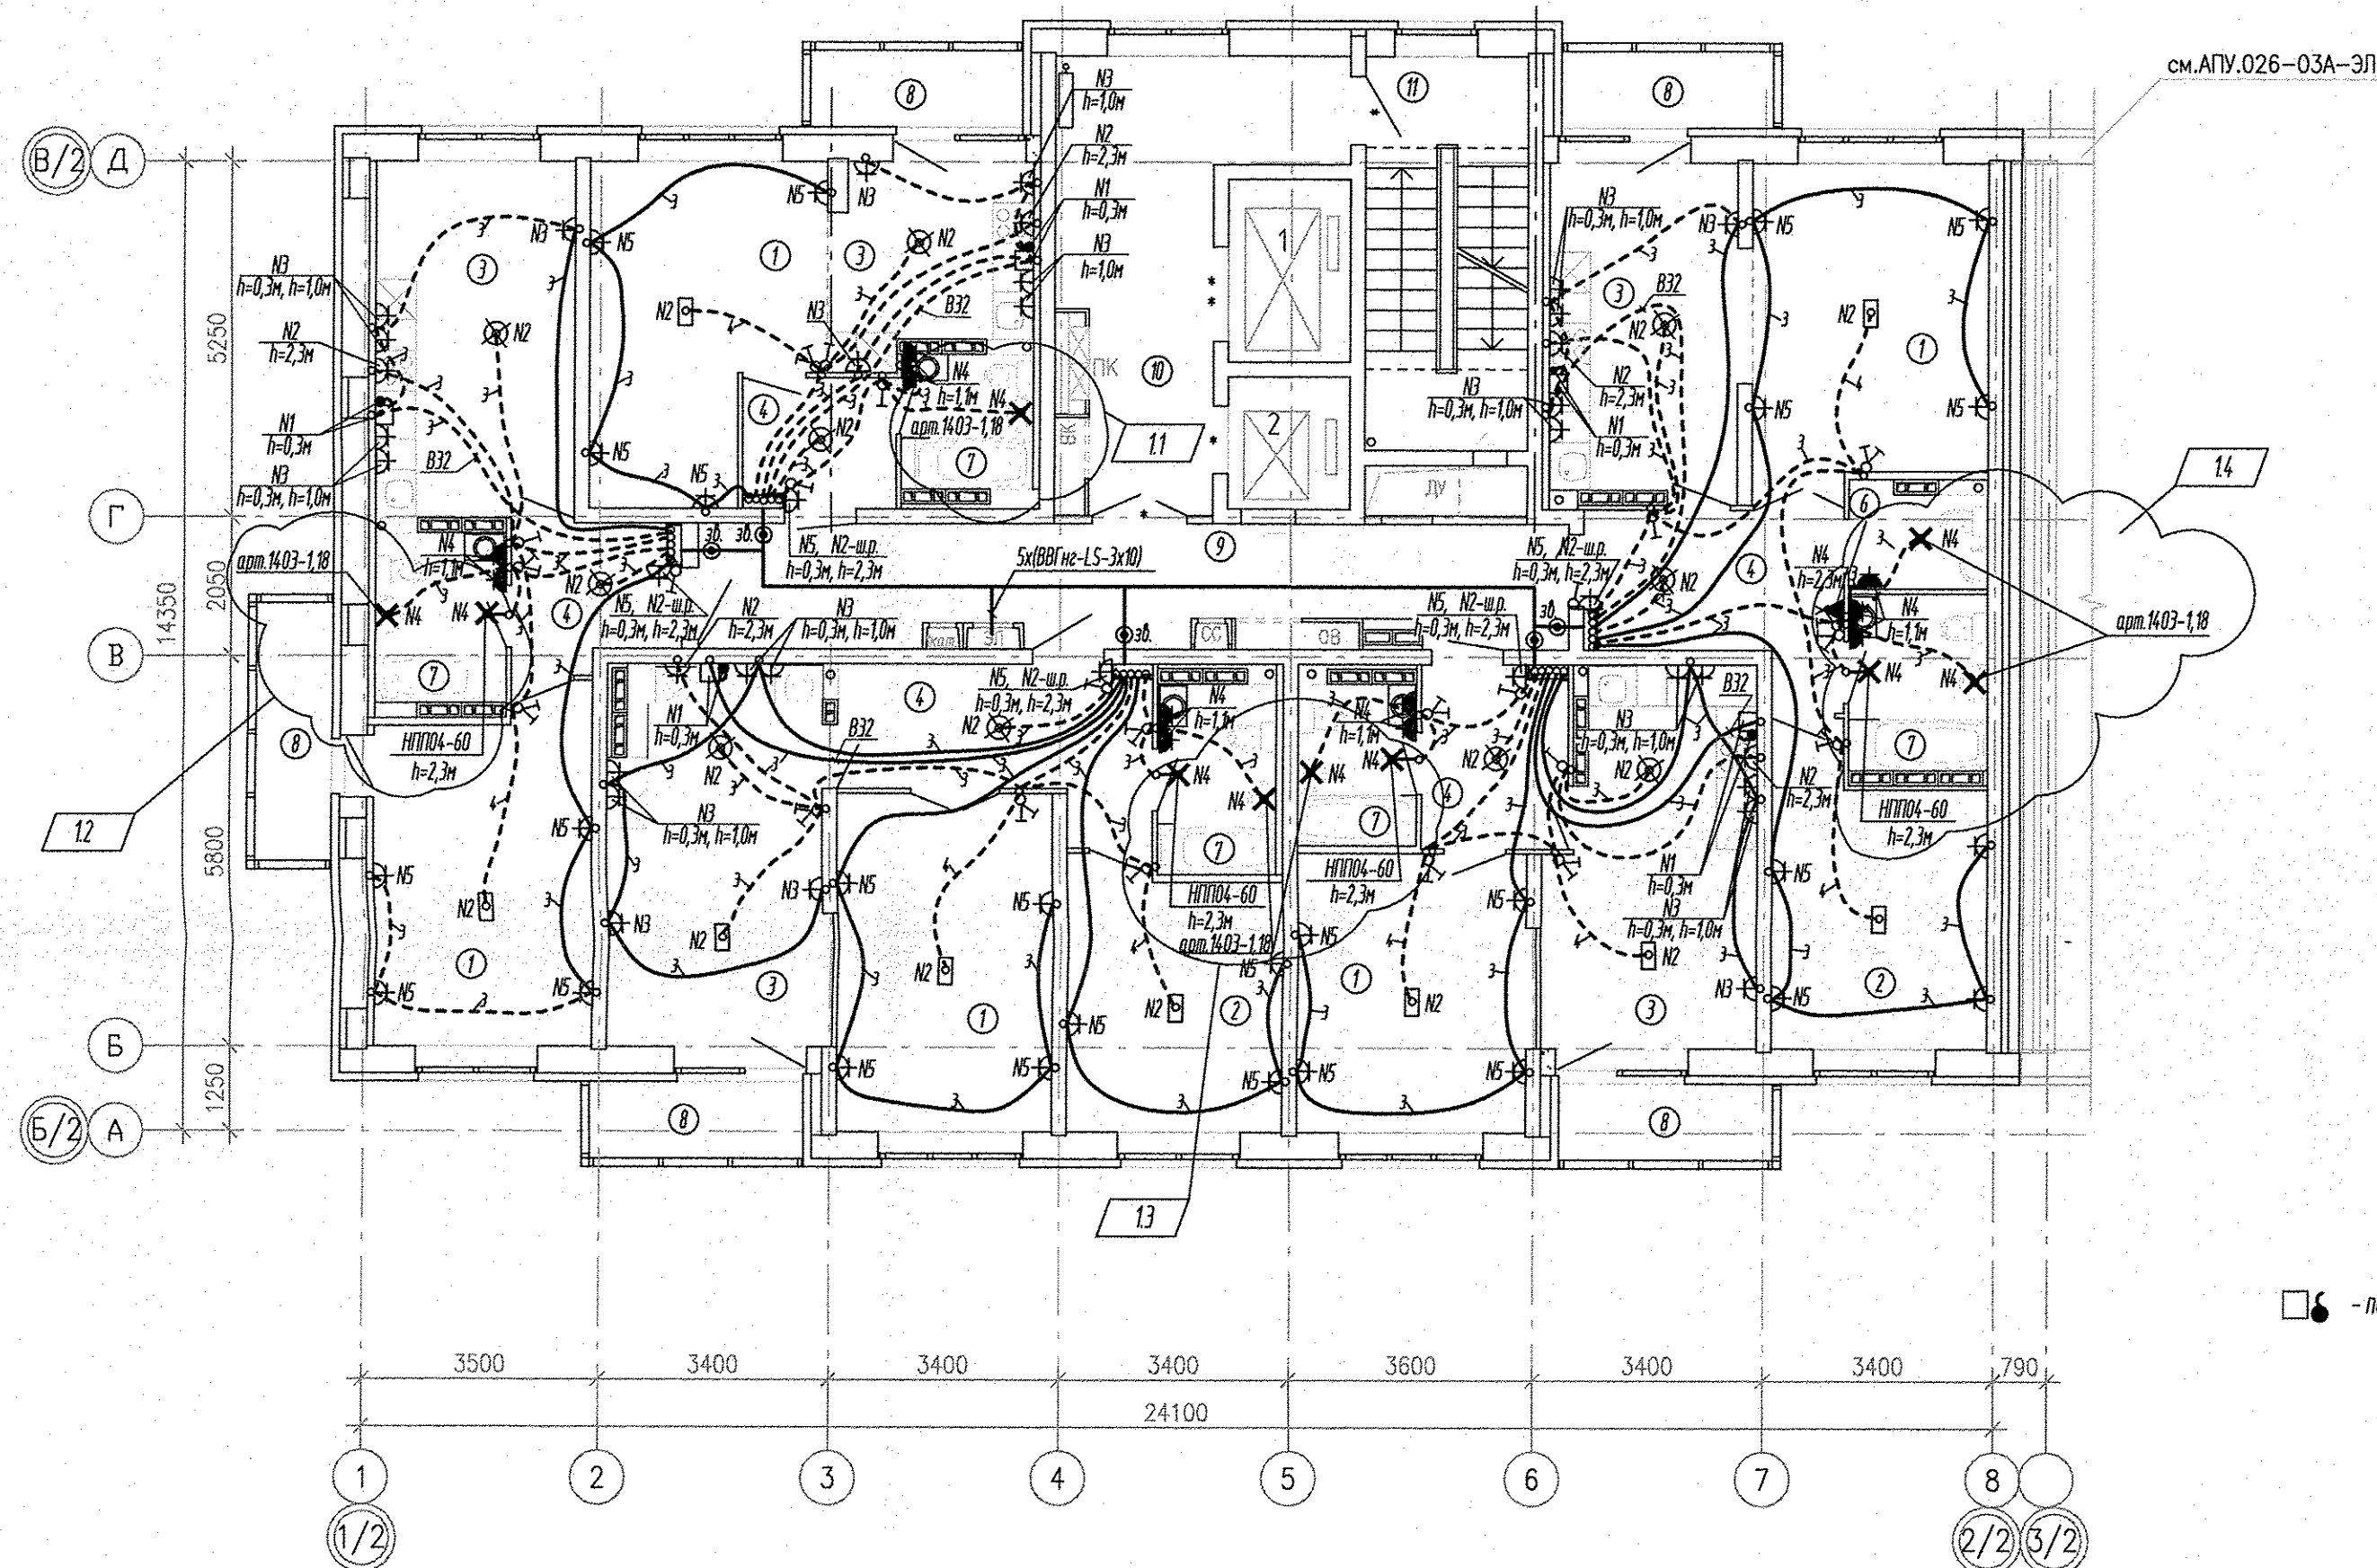

Условные обозначения:

☐ - подключение варочной поверхности (коробка с клеммником), подключение духового шкафа (шт. розетка на 16А).

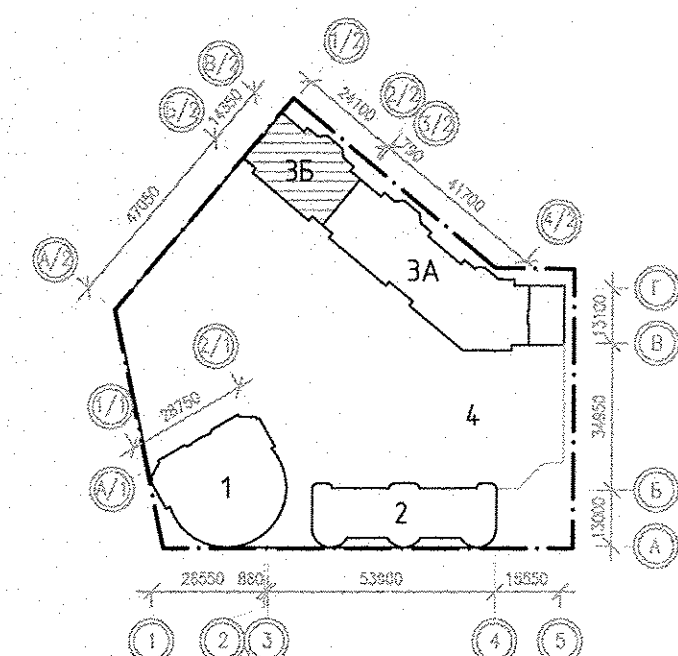

АПУ.026-03Б-ЭЛ					
1	1-4	—	316-16	02.17	Застройка по ул.Просторной — Павловдарской в Чкаловском районе г. Екатеринбург (участок №1). Жилые дома со встроенно-пристроенными помещениями общественного назначения, трансформаторной подстанцией и подземной автостоянкой.
Изм.	Кол.уч.	Лист	№ док.	Подпись	Дата
Разработал	Киселева	30.09.16			
Проверил	Бунтури	30.09.16			
Гл. спец	Богрова	30.09.16			
Г А П	Гаранин	30.09.16			
Пусковой комплекс 2 18-этажная блок-секция 3Б				Стация	Лист
План 6 этажа Расположение сетей электрооборудования.				Р	14
ЗАО КОРПОРАЦИЯ АТОМСТРОЙКОМПЛЕКС					