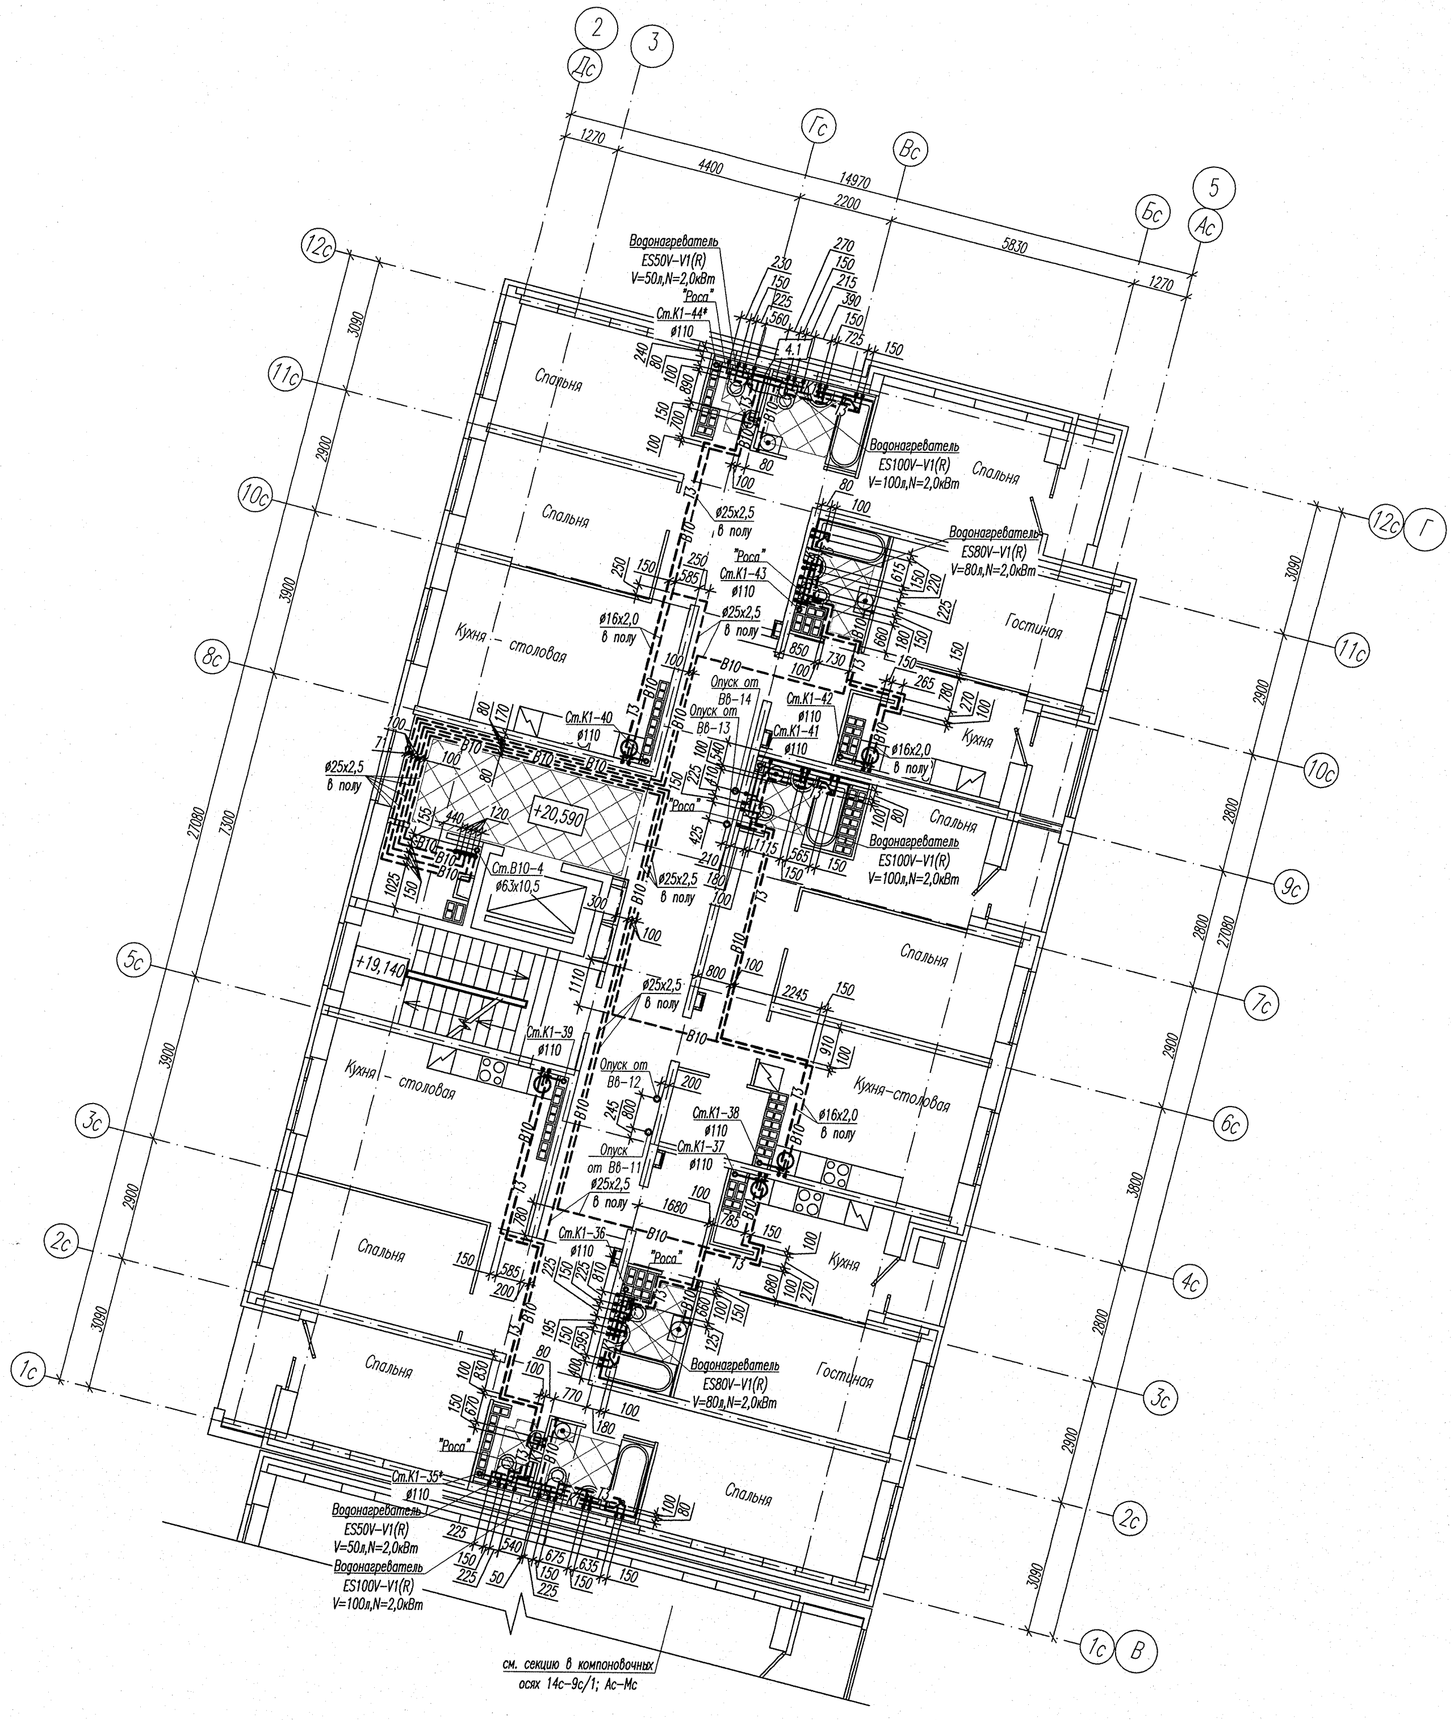



Условные обозначения:

– теплый пол (см. проект ТЛК 281.17– КЭО)

Примечания:

1. Канализационные стояки обозначенные звездочкой выполнить из шумопоглащающих труб.
2. В помещениях сан.узлов и ванных комнат разводки трубопроводов холодной и горячей воды в полу выполнить в полосе шириной 200 мм свободной от зоны теплого пола. Трубопроводы не должны попадать в зону теплых полов.

Компоновочная схема

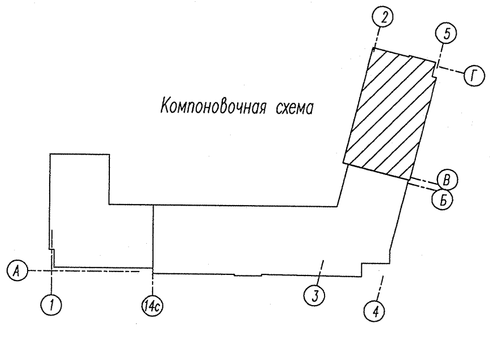

						АПУ2–160–13–ВК
4	1	–	120–18		04.18	Многоэтажная жилая застройка в районе улиц Суходольской–Тенистой–Верхнеуфалейской–Хрустальногорской в Верх–Исетском районе г. Екатеринбурга. Участок 26
2	–	Нов.	55–18		02.18	
Изм.	Кол.уч.	Лист.	Nдок.	Подпись	Дата	
Разработал		Шерстобитова			02.18	Жилой дом N°13
Проверил		Ворона			02.18	
Гл.спец.		Пырова			02.18	
Н.контр.		Кармазина			02.18	План 8 этажа в осях 2–5/В–Г

Стадия	Лист	Листов
Р	42	

АО "Корпорация "Атомстройкомплекс"

Формат А2