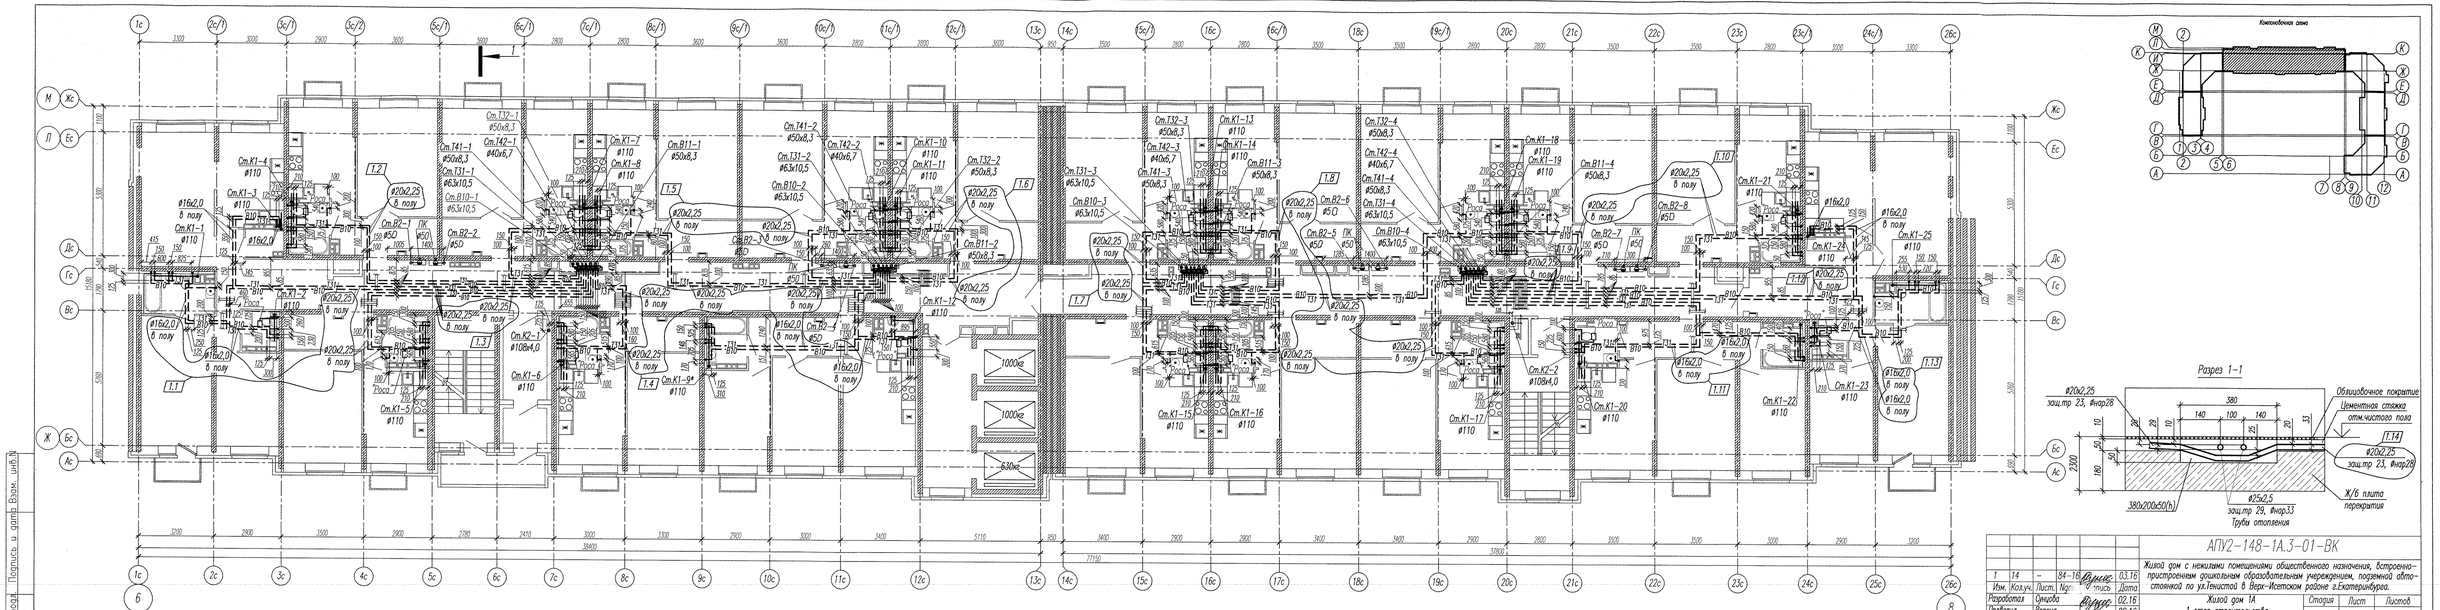

Компоновочная схема

Разрез 1–1

								АПУ2-148-1А.3-01-ВК	
1	14	–	84-16	Фрагм.		03.16	Жилой дом с нежилыми помещениями общественного назначения, встроенно-пристроенным дошкольным образовательным учреждением, подземной автостоянкой по ул.Генштот в Верх-Исетском районе г.Екатеринбурга.		
Изм.	Кол.уч.	Лист.	№док.	Подпись	Дата				
Разработал		Онищба			02.16		Жилой дом 1А 1 этап строительства 3 секция	Стадия	Лист	Листов
Проверил		Ворона			02.16			Р	5	
Т.контр.		Пирова			02.16					
Н.контр.		Карпухина			02.16		План 2–11 этажей в компоновочных осях 6–8.	ЭАО "Корпорация Атомстройкомплекс"		

Инв.N подл. | Подпись и дата | Взам. инв.N

Формат А4х5