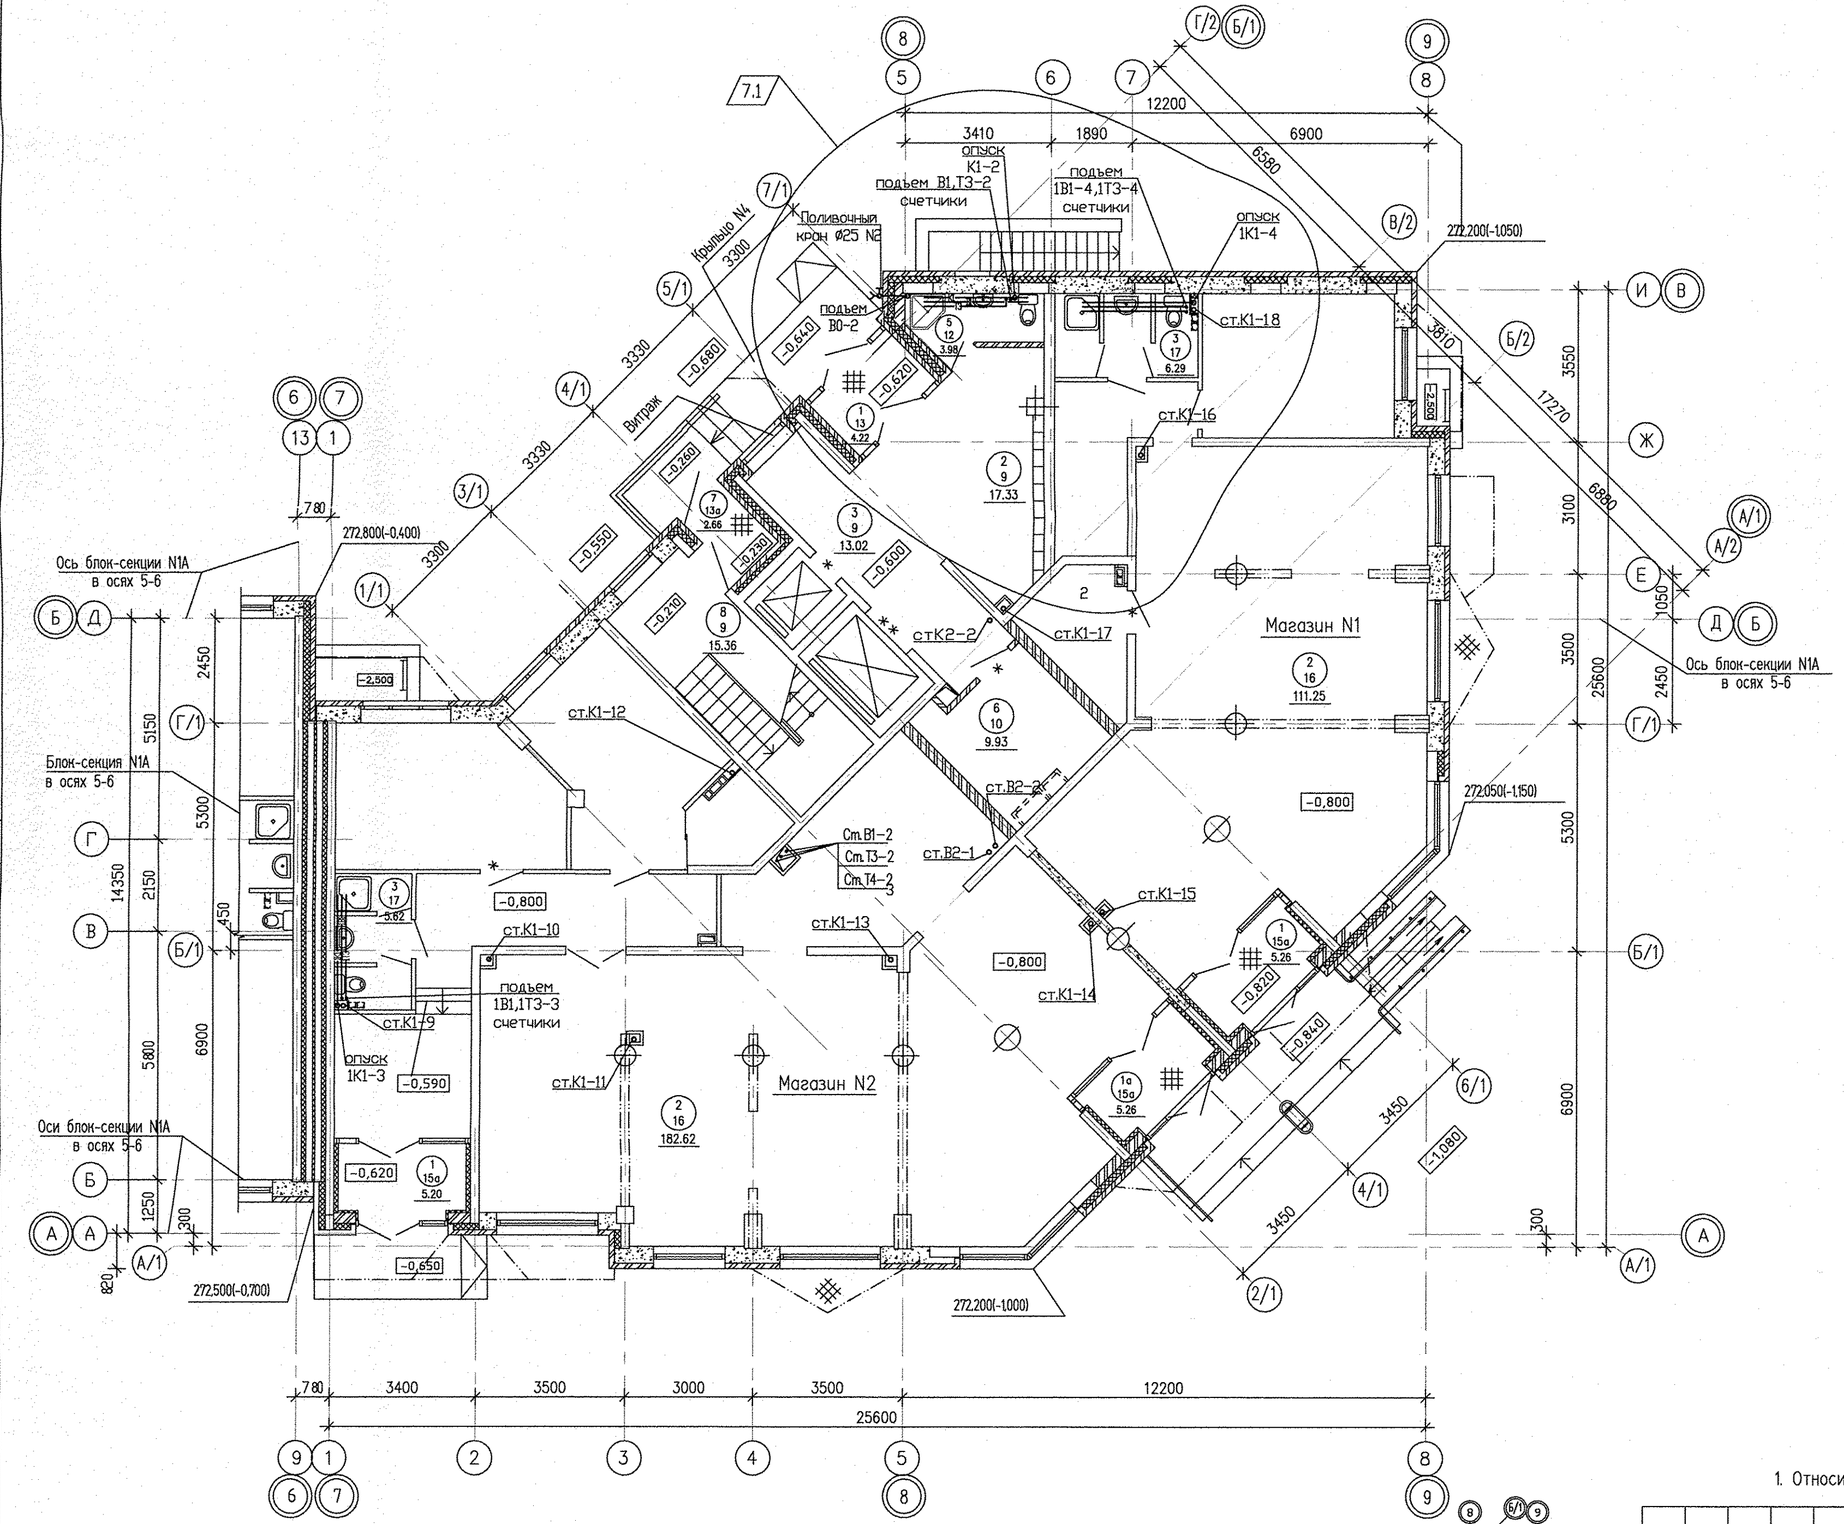

Экспликация помещений

Номер помещения	Наименование	Площадь м2	Кат. помещения
	Магазин промышленных товаров N1		
1	Тамбур	5,26	
2	Торговый зал	111,25	
3	Санузел с мойкой уборочного инвентаря	6,29	
	Итого площадь магазина N1 :	122,80	
	Итого общая площадь магазина N1 ; (по внутренним граням наружных стен)	126,14	
	Магазин промышленных товаров N2		
1	Тамбур	5,20	
1а	Тамбур	5,26	
2	Торговый зал	182,62	
3	Санузел с мойкой уборочного инвентаря	5,62	
	Итого площадь магазина N2 :	198,70	
	Итого общая площадь магазина N2 ; (по внутренним граням наружных стен)	206,00	
	Общедомовые помещения		
1	Тамбур	4,22	
2	Вестибюль	17,33	
3	Лифтовой холл	13,02	
5	Санузел с мойкой уборочного инвентаря	3,60	
6	Электрощитовая	9,93	Д
7	Тамбур	2,66	
8	Лестничная клетка	15,36	
	ИТОГО (общедомовые помещения) :	66.12	

1. Относительная отм. 0,000 соответствует абсолютной отм. 273,200.

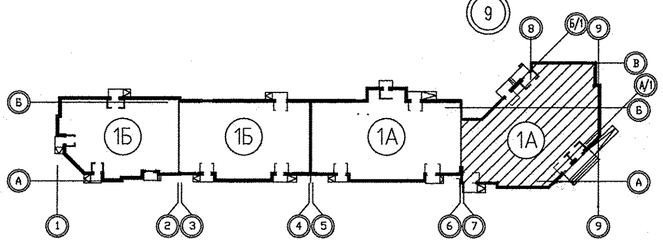

Изм.	Кол.уч.	Лист	N док.	Подпись	Дата
7		Зам	44-16		12.16

АПУ.031-01А-ВК

Жилой комплекс со встроенными объектами общественного назначения и подземной автостоянкой в квартале улиц Бакинских Комиссаров-Калинина-Уральских рабочих-пер.Сосновый в Орджоникидзевском районе г. Екатеринбурга

Пусковой комплекс 1. Многосекционный жилой дом N 1. 11-14-этажная блок-секция 1А

Стадия	Лист	Листов
Р	5	

Н.контр	Шкляр		12.15
Гл.спец	Решетникова		12.15
Проверил	Решетникова		12.15
Разработал	Казанцев		12.15

План 1 этажа в осях 7-9

ЗАО КОРПОРАЦИЯ АТОМСТРОЙКОМПЛЕКС

СС	Чижик	
АР	Суслик	
ОВ	Гущин	
ЭЛ	Бодрова	

Взам. инвN | Подпись и дата | Инв.N подл.