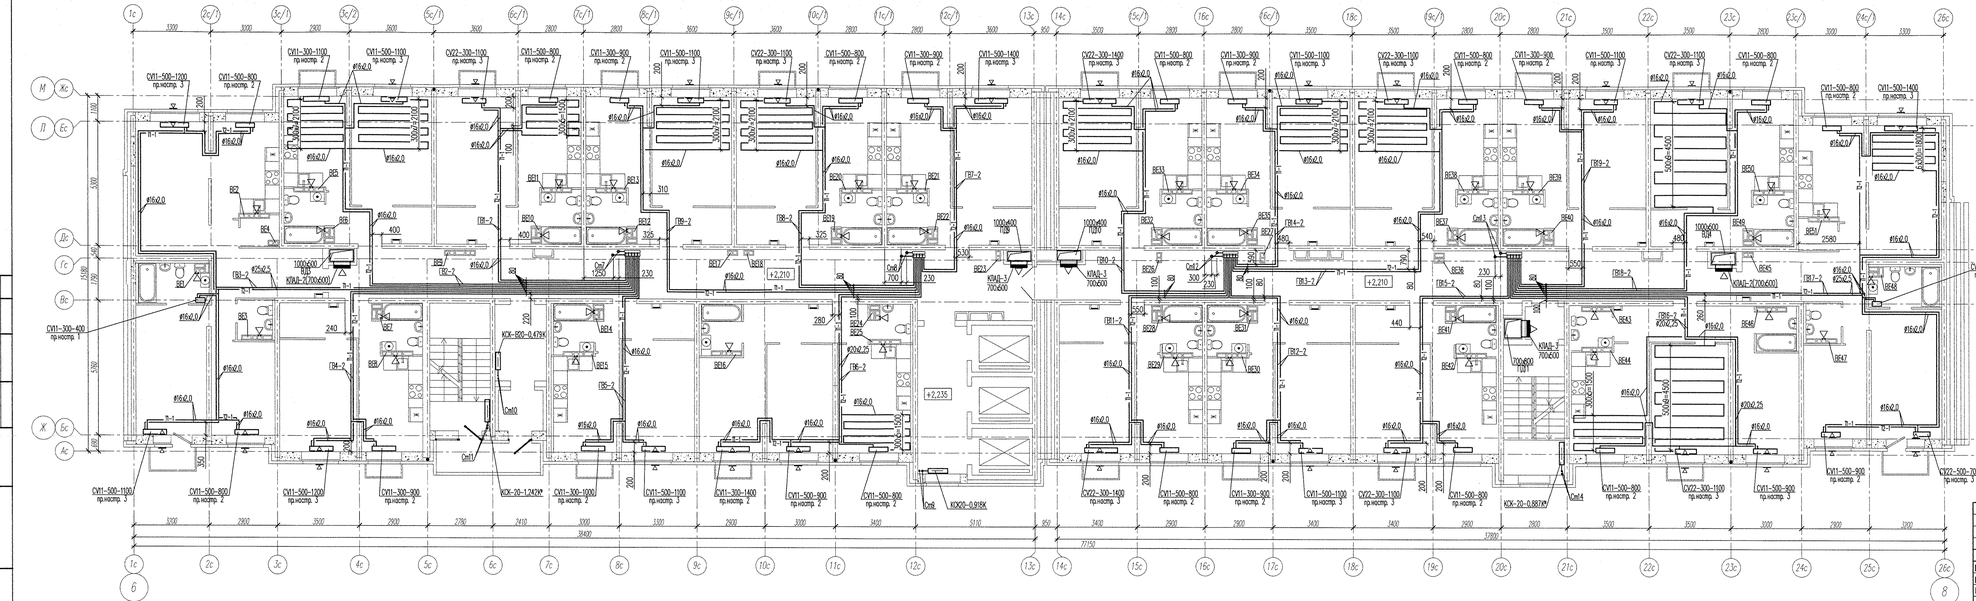

Примечание:
1. В вентканалах установить решетки Р120х200
2. В верхней импост открывающейся створки окна в жилых комнатах установить приточные клапаны Air-Box Comfort

Изм.	Кол.уч.	Лист.	Nдок.	Подпись	Дата	АПУ2-148-1А.3-01-ОВ
Разработал		Лебочева			09.16	Жилой дом с нежилыми помещениями общественного назначения, встроенно-пристроенным дошкольным образовательным учреждением, подземной автостоянкой по ул. Тенистой в Верх-Исетском районе г.Екатеринбурга
Проверил		Ашихмин			09.16	Жилой дом 1А. 1 этап строительства. Секция 3 — Стадия: Р; Лист: 4; Листов:
Гл. спец.		Ашихмин			09.16	План 2 этажа
Н. контр.		Кармазина			09.16	ЗАО "Корпорация Атомстройкомплекс"

ФОРМАТ А4х6

Согласовано

Взам. инв. N

Подпись и дата

Инв. N подл.