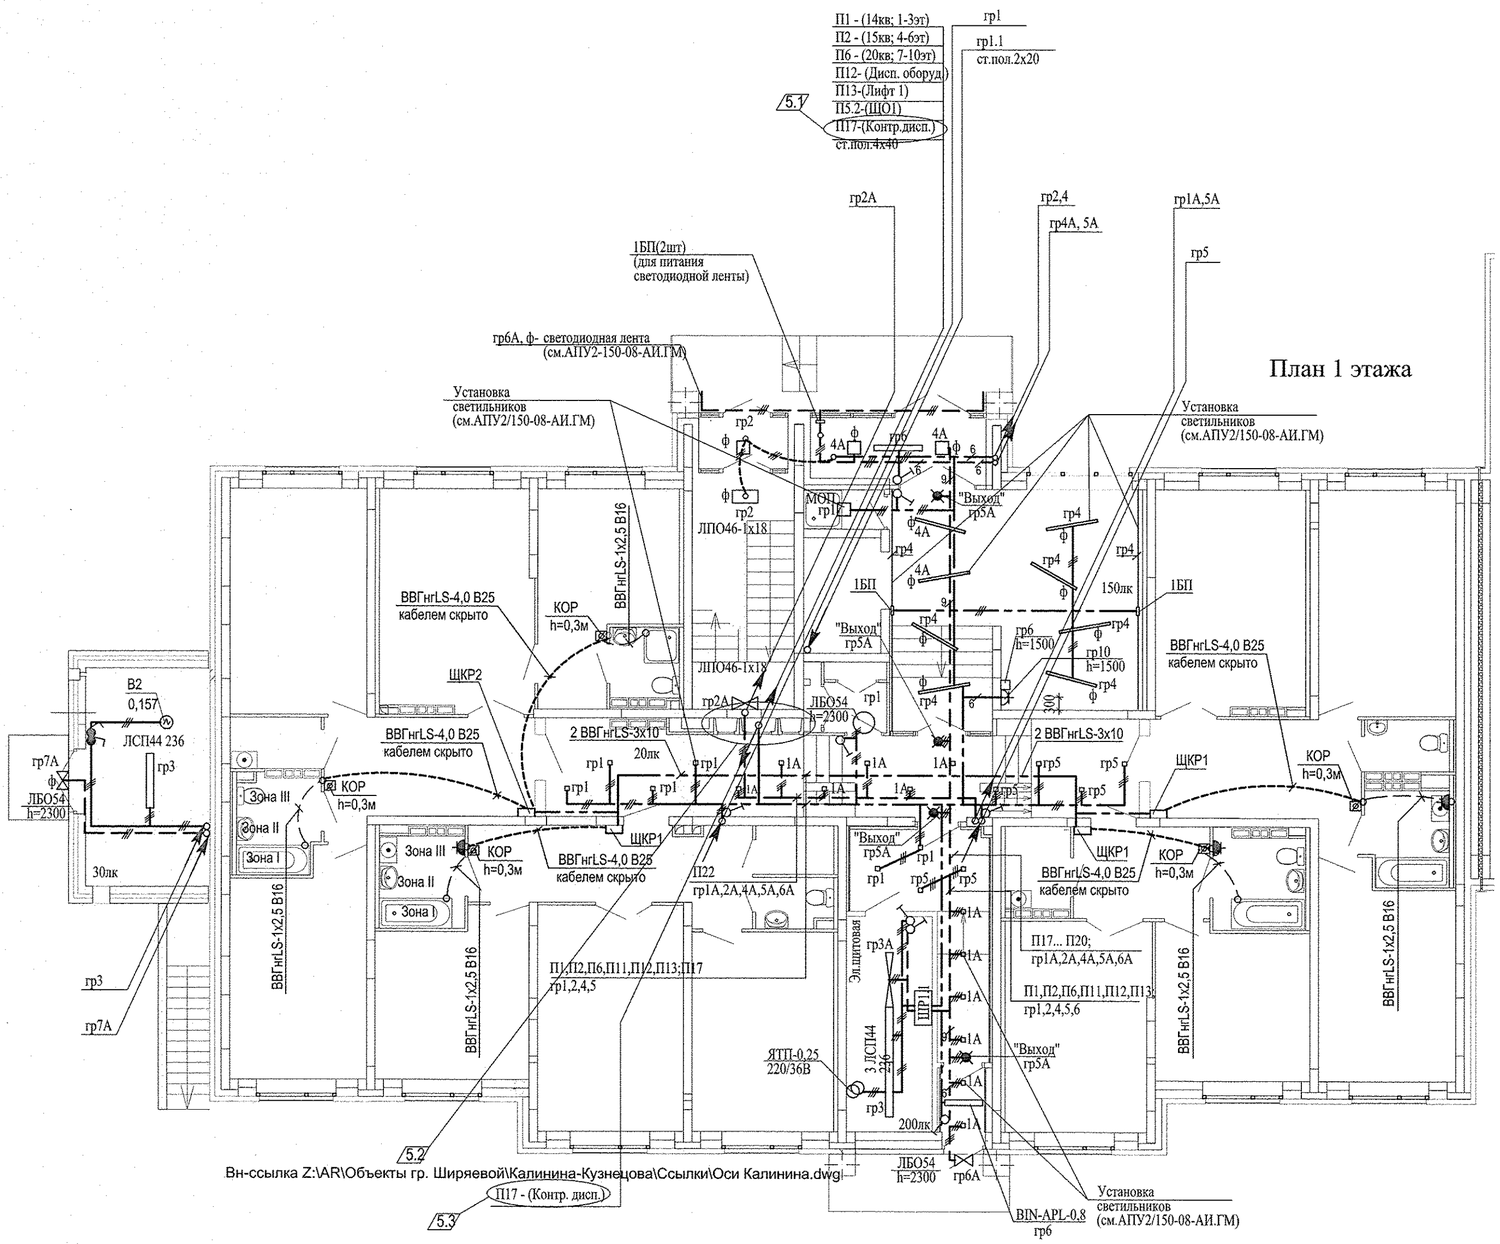

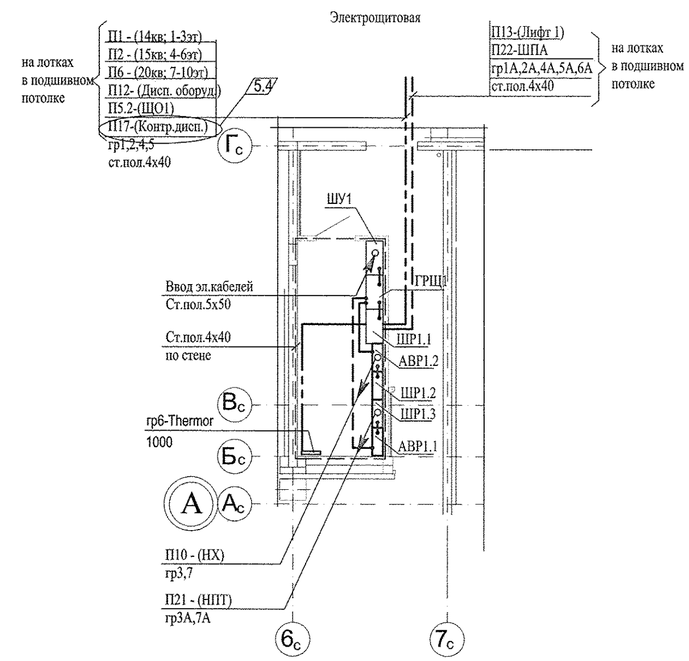

Светильники, светодиодные ленты, профили для светодиодных лент, штепсельные розетки, установленные по проекту (см.АПУ2/150-08-АИ.ГМ), учтены в спецификации данного дизайн-проекта

						АПУ2-150-08-ЭЛ
5	4		02-17		06.17	Многоэтажные жилые дома со встроенно-пристроенными помещениями и отдельно стоящими зданиями общественного назначения, распределительного пункта, трансформаторных подстанций, дренажных насосных станций, подземных автостоянок и домкольного образовательного учреждения в границах улиц Красных борцов-Кировградской-Кузнецова-Уральских Рабочих в Орджоникидзевском районе г.Екатеринбурга. III очередь строительства.
Изм.	Кол.уч.	Лист	№ док.	Подпись	Дата	
						Жилой дом №8 в осях 1-2 — Стадия: Р; Лист: 10; Листов:
Гл. спец		Гонтаренко			06.16	План 1 этажа.Расположение питающих и групповых сетей. Система дополнительного уравнивания потенциалов — ЗАО "Корпорация "Атомстройкомплекс"
Провер.		Гонтаренко			06.16	
Разраб.		Завьялова			06.16	

Взам. инв. N | Подпись и дата | Инв. N подл.