План 2...5 этажей в осях 1–4,А–Б

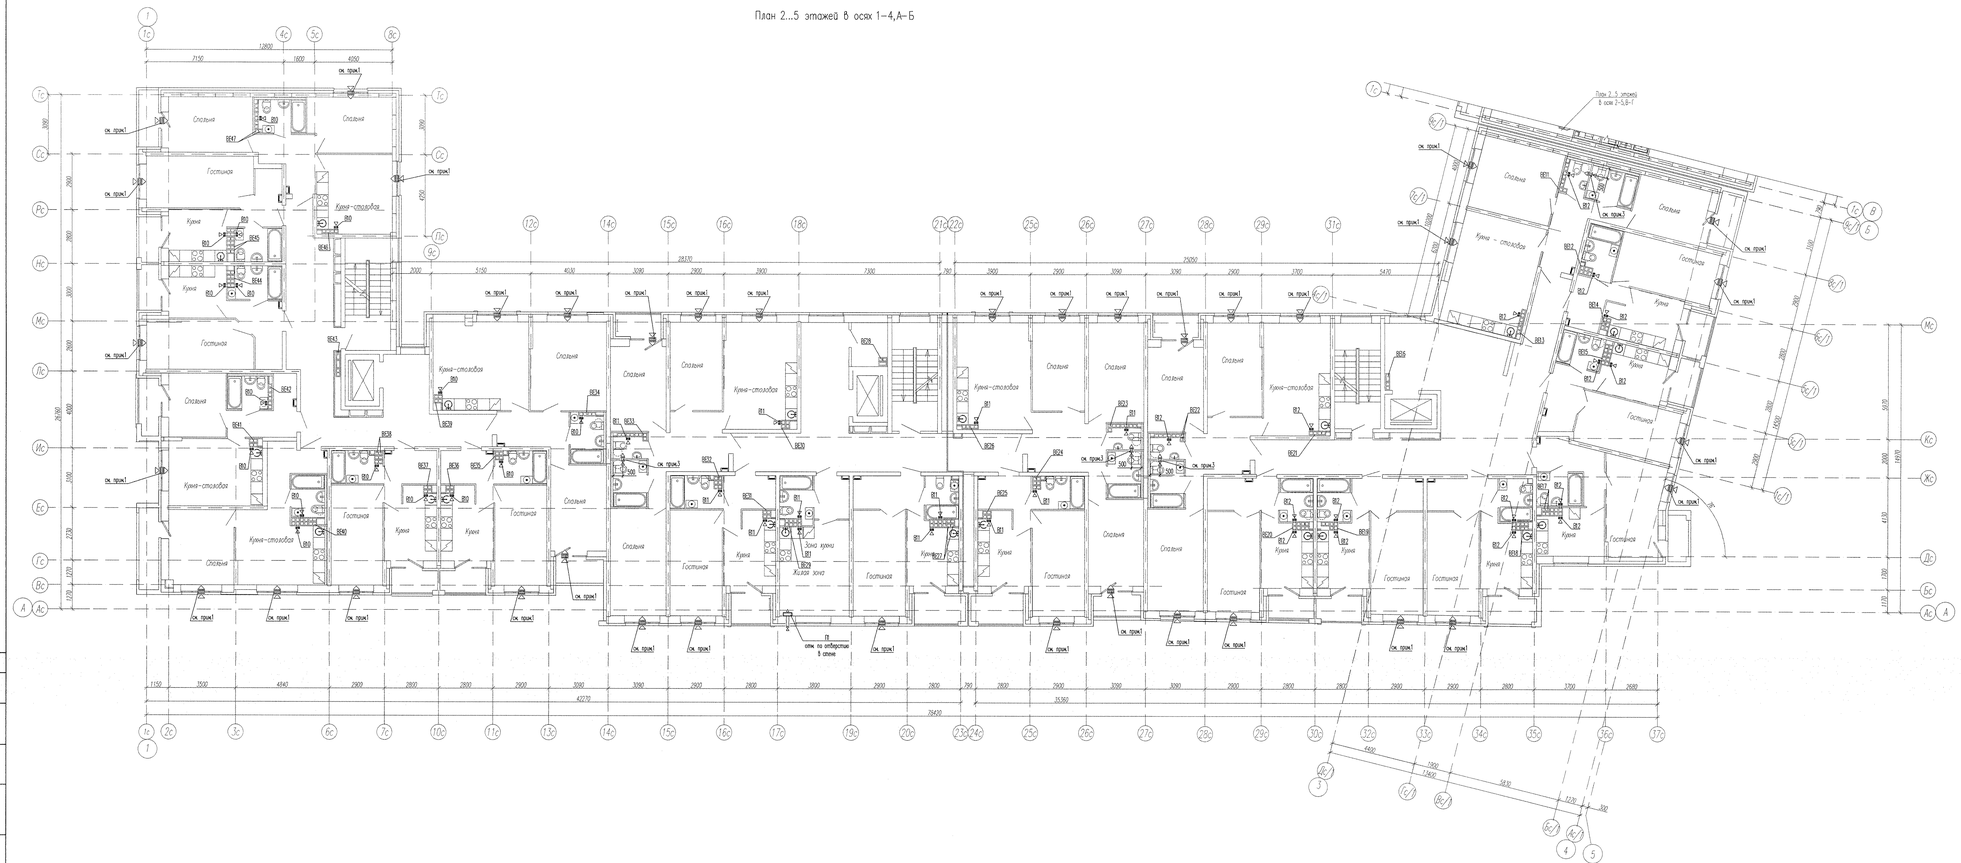

План 2...5 этажей в осях 2–5,В–Г

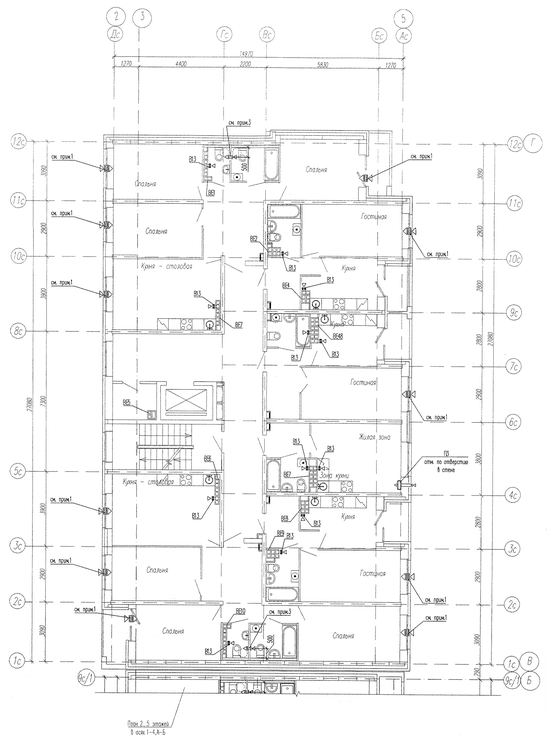

Примечания:
1. В указанных местах установить приточные клапаны в верхний импост открываемой створки окна, балконной дверц;
2. В вентканалах жилой части установить вытяжные вентиляторы В10...В13;
3. В местах перетока воздуха в совмещенных санузлах установить решетки ВР120х200(h).

							АПИ2–160–13–00–ОВ		
							Многоэтажная жилая застройка в районе улиц Суходольской–Тенистой–Верхнеуралейской–Хрустальнозаводской в Верх-Исетском районе г.Екатеринбурга. Участок 26		
Изм.	Кол.уч.	Лист	N°док.	Подпись	Дата				
Разработал		Якуткин			04.12.17		Жилой дом N°13	Стадия	Лист	Листов
Проверил		Ашаякин			04.12.17			Р	4	
Н. контр.		Кармазина			04.12.17		План 2...5 этажей в осях 1–4,А–Б. План 2...5 этажей в осях 2–5,В–Г	АО "Корпорация "Атомстройкомплекс"		
Гл. спец.		Ашаякин			04.12.17					

СОГЛАСОВАНО

Инв. N подл. | Подпись и дата | Взам. инв. N