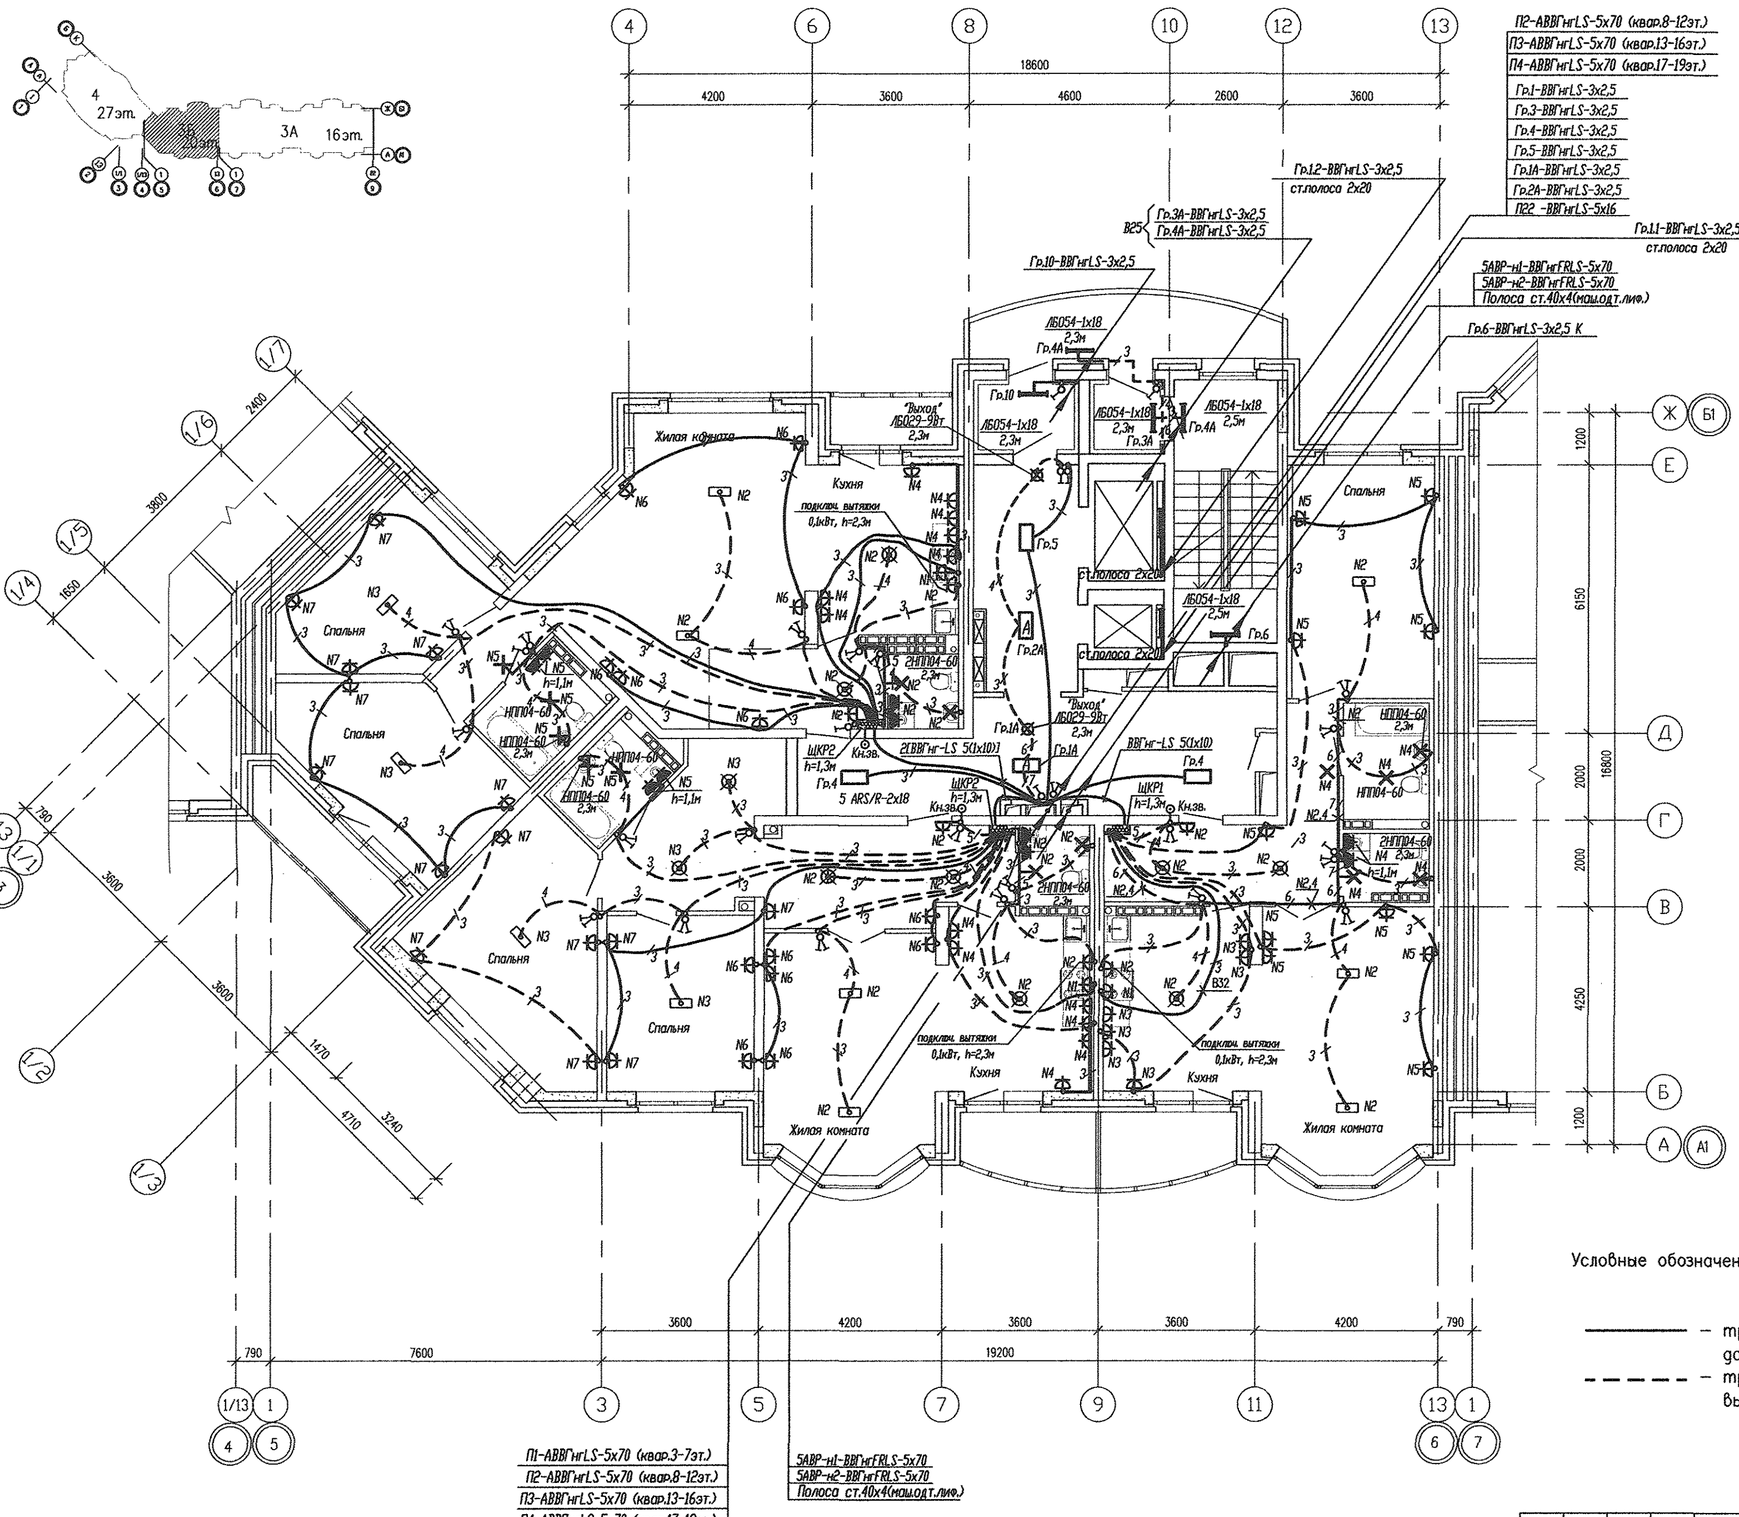


Условные обозначения:

——— – трубы, проложенные в монолите плиты перекрытия данного этажа;

– – – – – трубы, проложенные в монолите плиты перекрытия вышележащего этажа;

					АКБ.120-03Б-ЭЛ
2	--	зам.	241-11		12.11
ИЗМ.	КОЛ.УЧ	ЛИСТ	N ДОК.	ПОДПИСЬ	ДАТА
					Группа жилых домов со встроенно-пристроенными нежилыми помещениями на первых этажах в границах улиц 8 Марта–Юлиуса Фучика–Чайковского в Чкаловском районе г. Екатеринбурга
					Пусковой комплекс 3. Первый этап. 20 этажная секция
					СТАДИЯ: Р; ЛИСТ: 19; ЛИСТОВ:
Гл.спец.		Смирнова		06.11	План 7, 8 этажей Расположение сетей электрооборудования.
Проверил		Смирнова		06.11	ЗАО КОРПОРАЦИЯ АТОМСТРОЙКОМПЛЕКС
Разработал		Бунтури		06.11	

СОГЛАСОВАНО: АР Чирков; ОВ Гущин; ВК Курчавова; СС Чижик

Инв.N подл. | Подпись и дата | Взам. инв.N

ФОРМАТ А2