
ЭКСПЛИКАЦИЯ ПОМЕЩЕНИЙ

Номер помещения	Наименование	Площадь, м2	Кат. помещения
	Помещения квартир		
1	Гостиная	86.15	
2	Спальня	59.56	
3	Кухня	64.77	
4	Прихожая	43.66	
5	Коридор	10.79	
6	Санузел	9.97	
7	Ванная	23.01	
8	Балкон	19.15	
	Итого	317.06	
	Общедомовые помещения		
9	Тамбур	2.04	
10	Лифтовой холл	17.39	
11	Коридор	20.36	
12	Переходной балкон	5.25	
13	Тамбур	1.38	
14	Лестничная клетка	14.43	
	Итого	60.85	

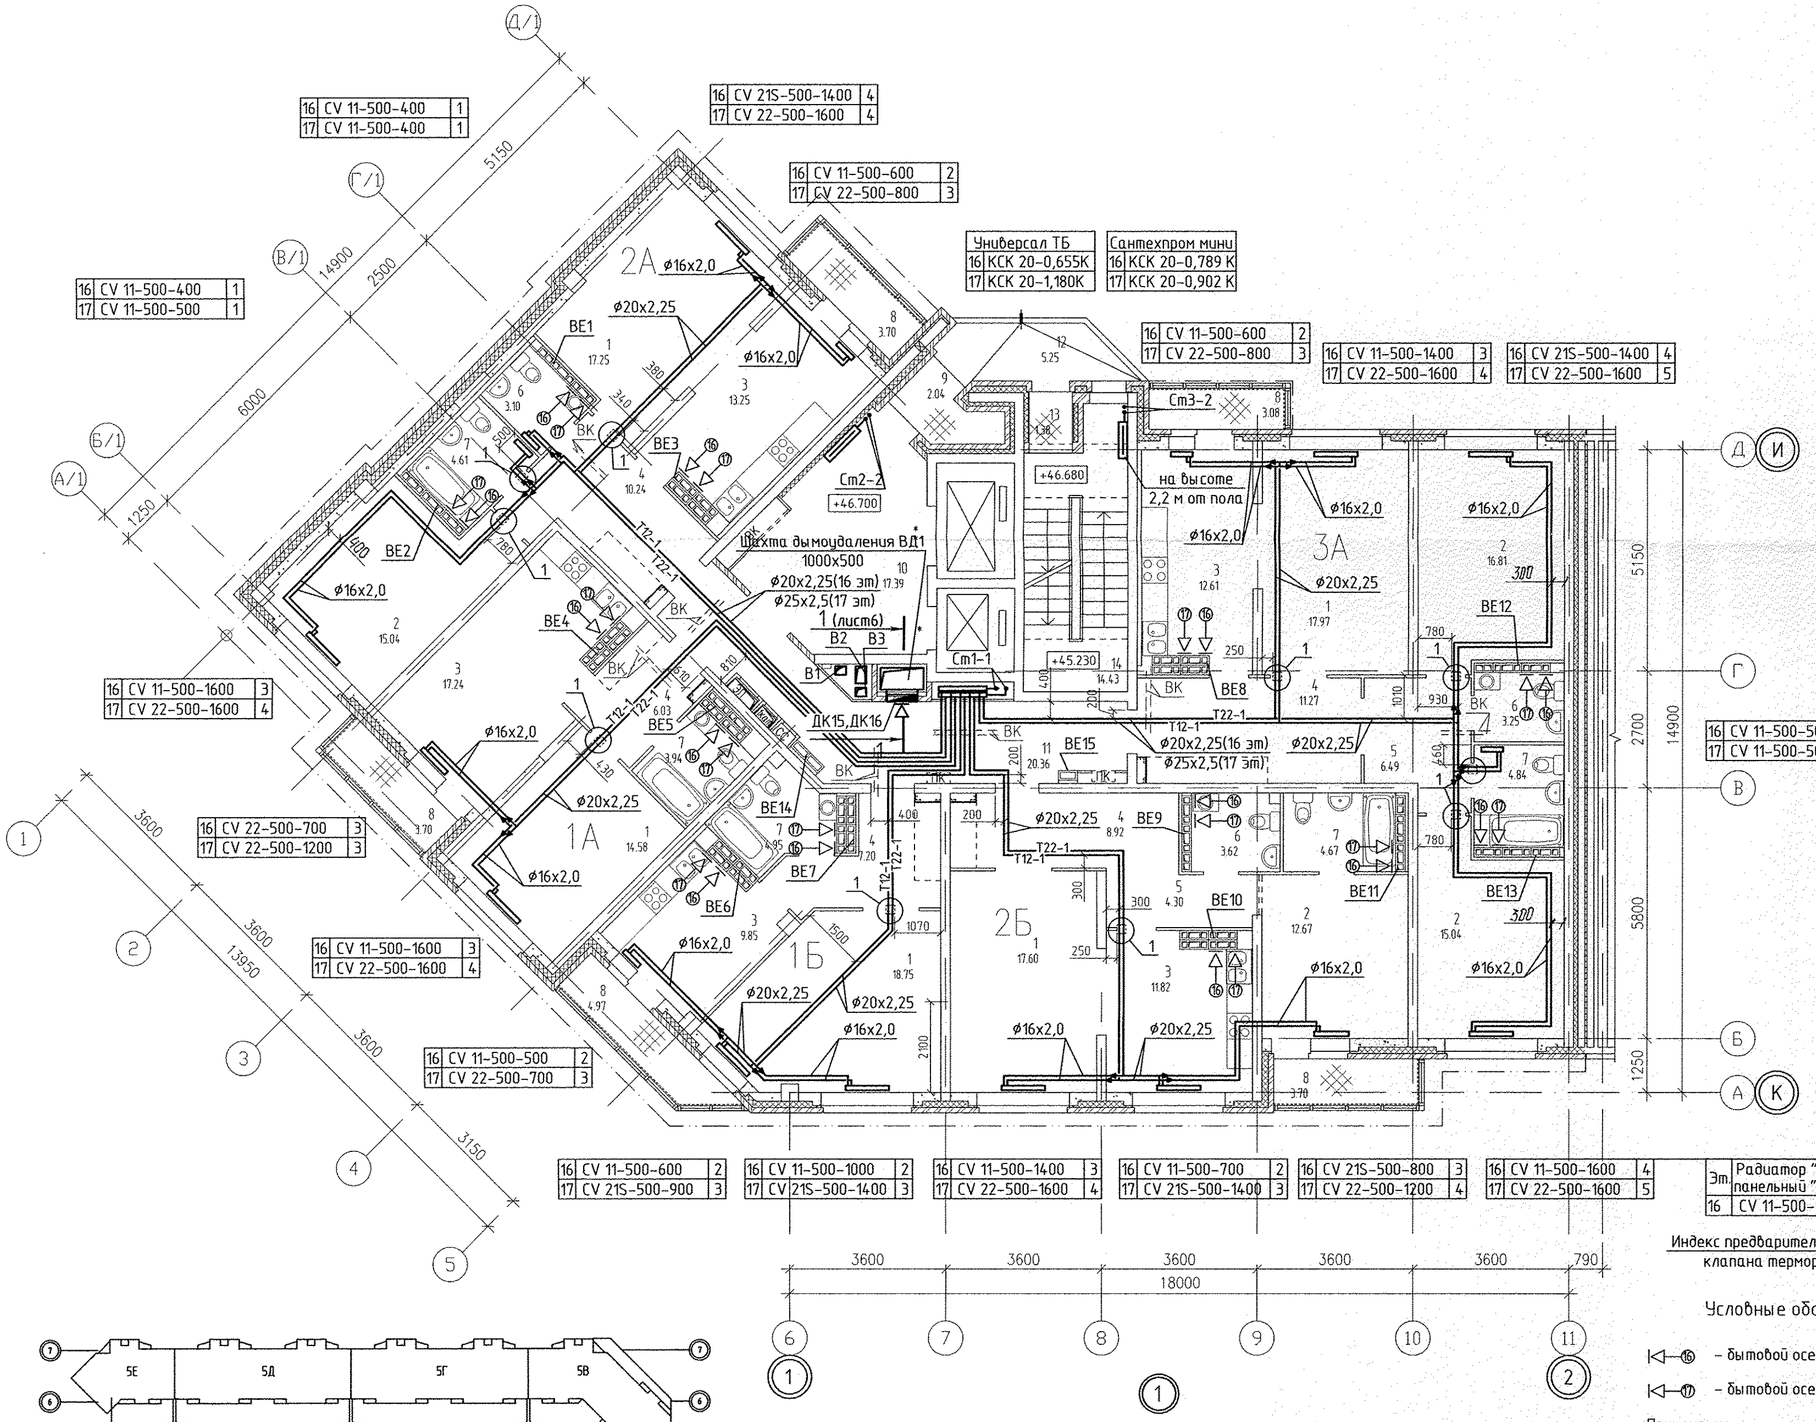

Условные обозначения

⟵16 – бытовой осевой вентилятор "ВЕНТС 100 Д" на 16 этаже

⟵17 – бытовой осевой вентилятор "ВЕНТС 100 Д" на 17 этаже

Примечание:

Все подводки к приборам отопления "Purmo" выполнить трубой металлопластиковой "Унипайп" диаметром 16х2,0 мм

Изм.	Кол.уч.	Лист	N док.	Подпись	Дата
ГАП		Гаранин			06.13
Гл.спец.		Пашаева			06.13
Проверил		Пашаева			06.13
Разработал		Рогожкина			06.13

АПУ.007-05А-ОВ

Жилой микрорайон в квартале улиц Чкалова–Академика Вонсовского–Амундсена–Краснолесья в Ленинском районе г.Екатеринбурга. III очередь строительства. Жилой дом со встроенными помещениями, трансформаторной подстанцией и подземными парковками

Пусковой комплекс 1
18 –этажная блок–секция 5А

Стадия	Лист	Листов
Р	9	

План 16–17 этажей

ЗАО КОРПОРАЦИЯ АТОМСТРОЙКОМПЛЕКС

Инв. N подл. | Подп. и дата | Взам. инв. N | АР | ВК | ЭЛ | Бушуева | Решетникова | Смирнова | Чижик | СС