


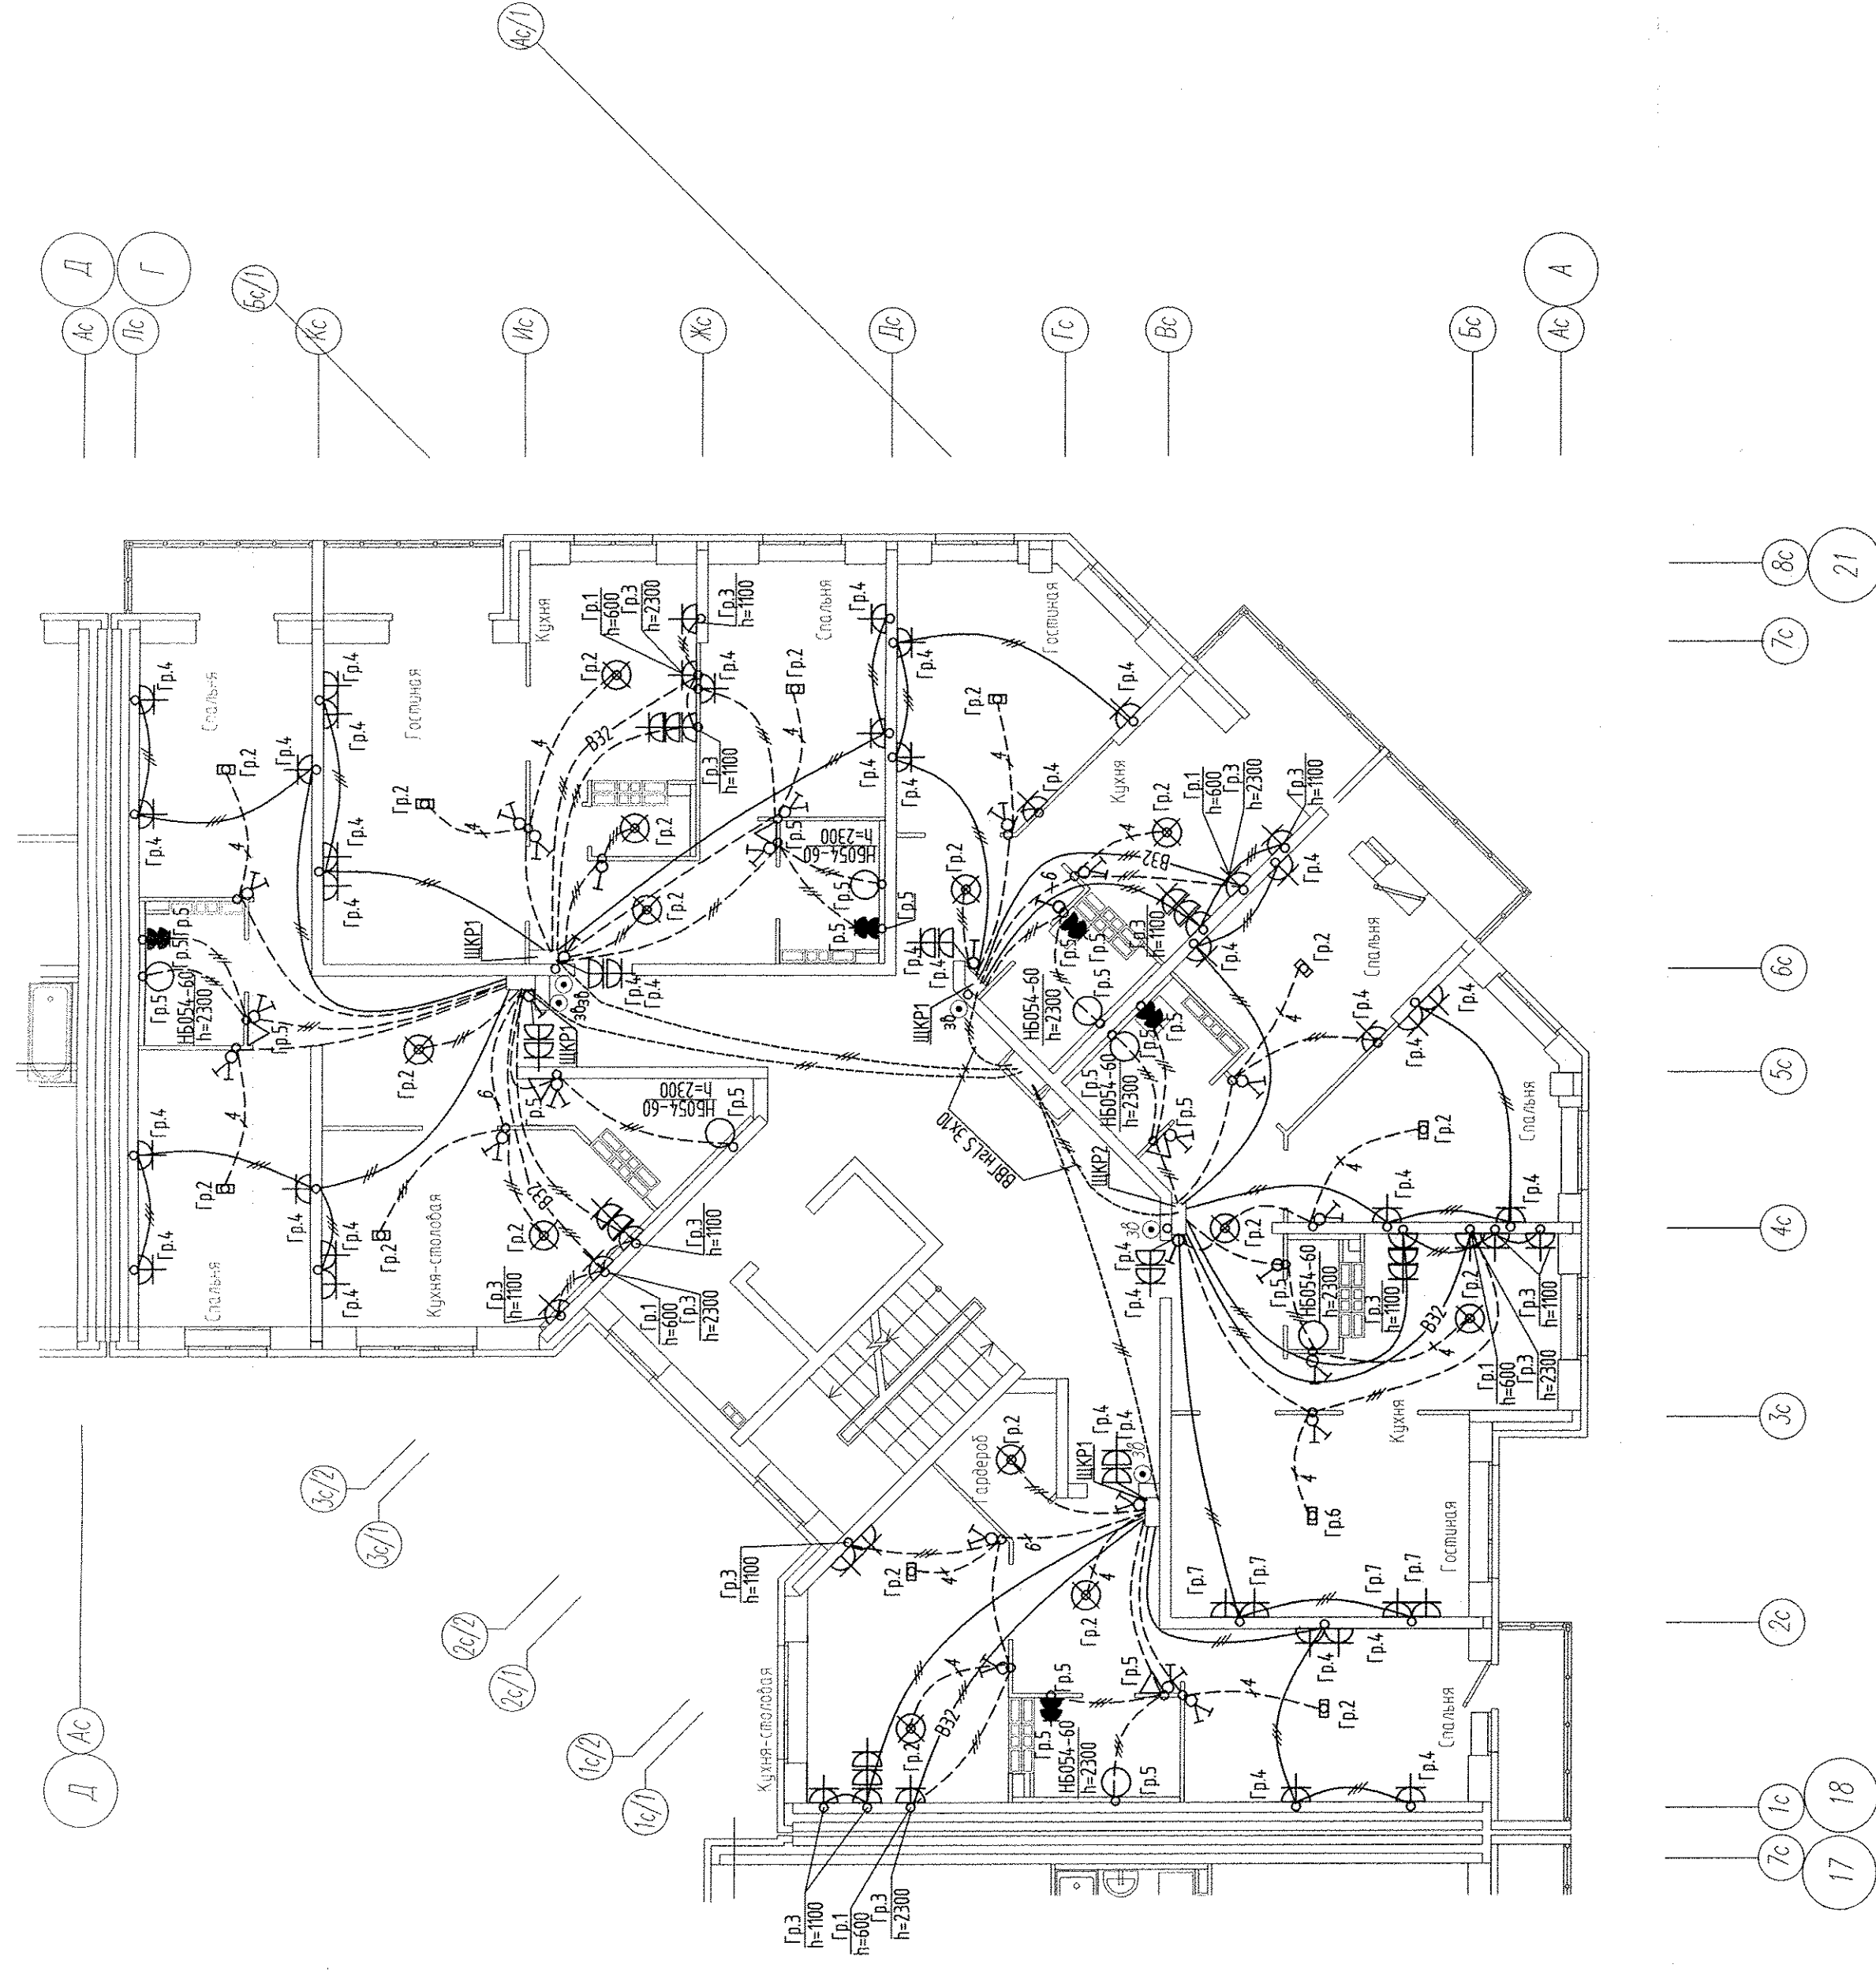

Примечание:

- Разводка труб в монолитные потолки
- Разводка труб в монолитные полы

Эксплуатация квартир предусматривать от щита этажного до квартирного открыто за подвесным потолком. Питание квартир предусмотрено однофазное кабелем ВВГнгLS 3х10.

Сети проложить проводом ПВ в виниловых трубах в монолитных конструкциях перекрытий пола и потолка, а также кабелем ВВГнг по перегородкам в штрабах под слоем штукатурки.

В квартирах высота установки от уровня чистого пола

- включатели – 800мм;
штатсельные розетки сан.узлов – 1100мм;
штатсельные розетки комнат – 300мм;
настенный патрон (Δ) – 2300мм;

○ -- сетильники типа Н5054 II клзашити, IP23, установить на высоту 2,3м от пола

В квартирах максимально размещать электротехнические приборы на прикладках квартирных щитков (розетка, выключатель, розетка для звонка).

выключатель -- 800 мм;

ищелсельная розетка для звонка на высоте 200мм от потолка;

интепсельная розетка коридора - 300мм от чистого пола.

[illegible]