


ЭКСПЛИКАЦИЯ ПОМЕЩЕНИЙ


Номер помещения	Наименование	Площадь, м2	Кат. поме
ПОМЕЩЕНИЯ КВАРТИР			
1	Гостиная		
2	Спальная	25.44	
3	Кухня	69.57	
4	Прихожая	32.82	
5			
6	Сан.узел	2.80	
7	Ванная	22.01	
8	Балкон	17.91	
	итого	248.07	
ОБЩЕДОМОВЫЕ ПОМЕЩЕНИЯ			
9	Коридор	21.38	
10	Лифтовой холл	17.63	
11	Лестничная клетка	13.80	
	итого	52.81	

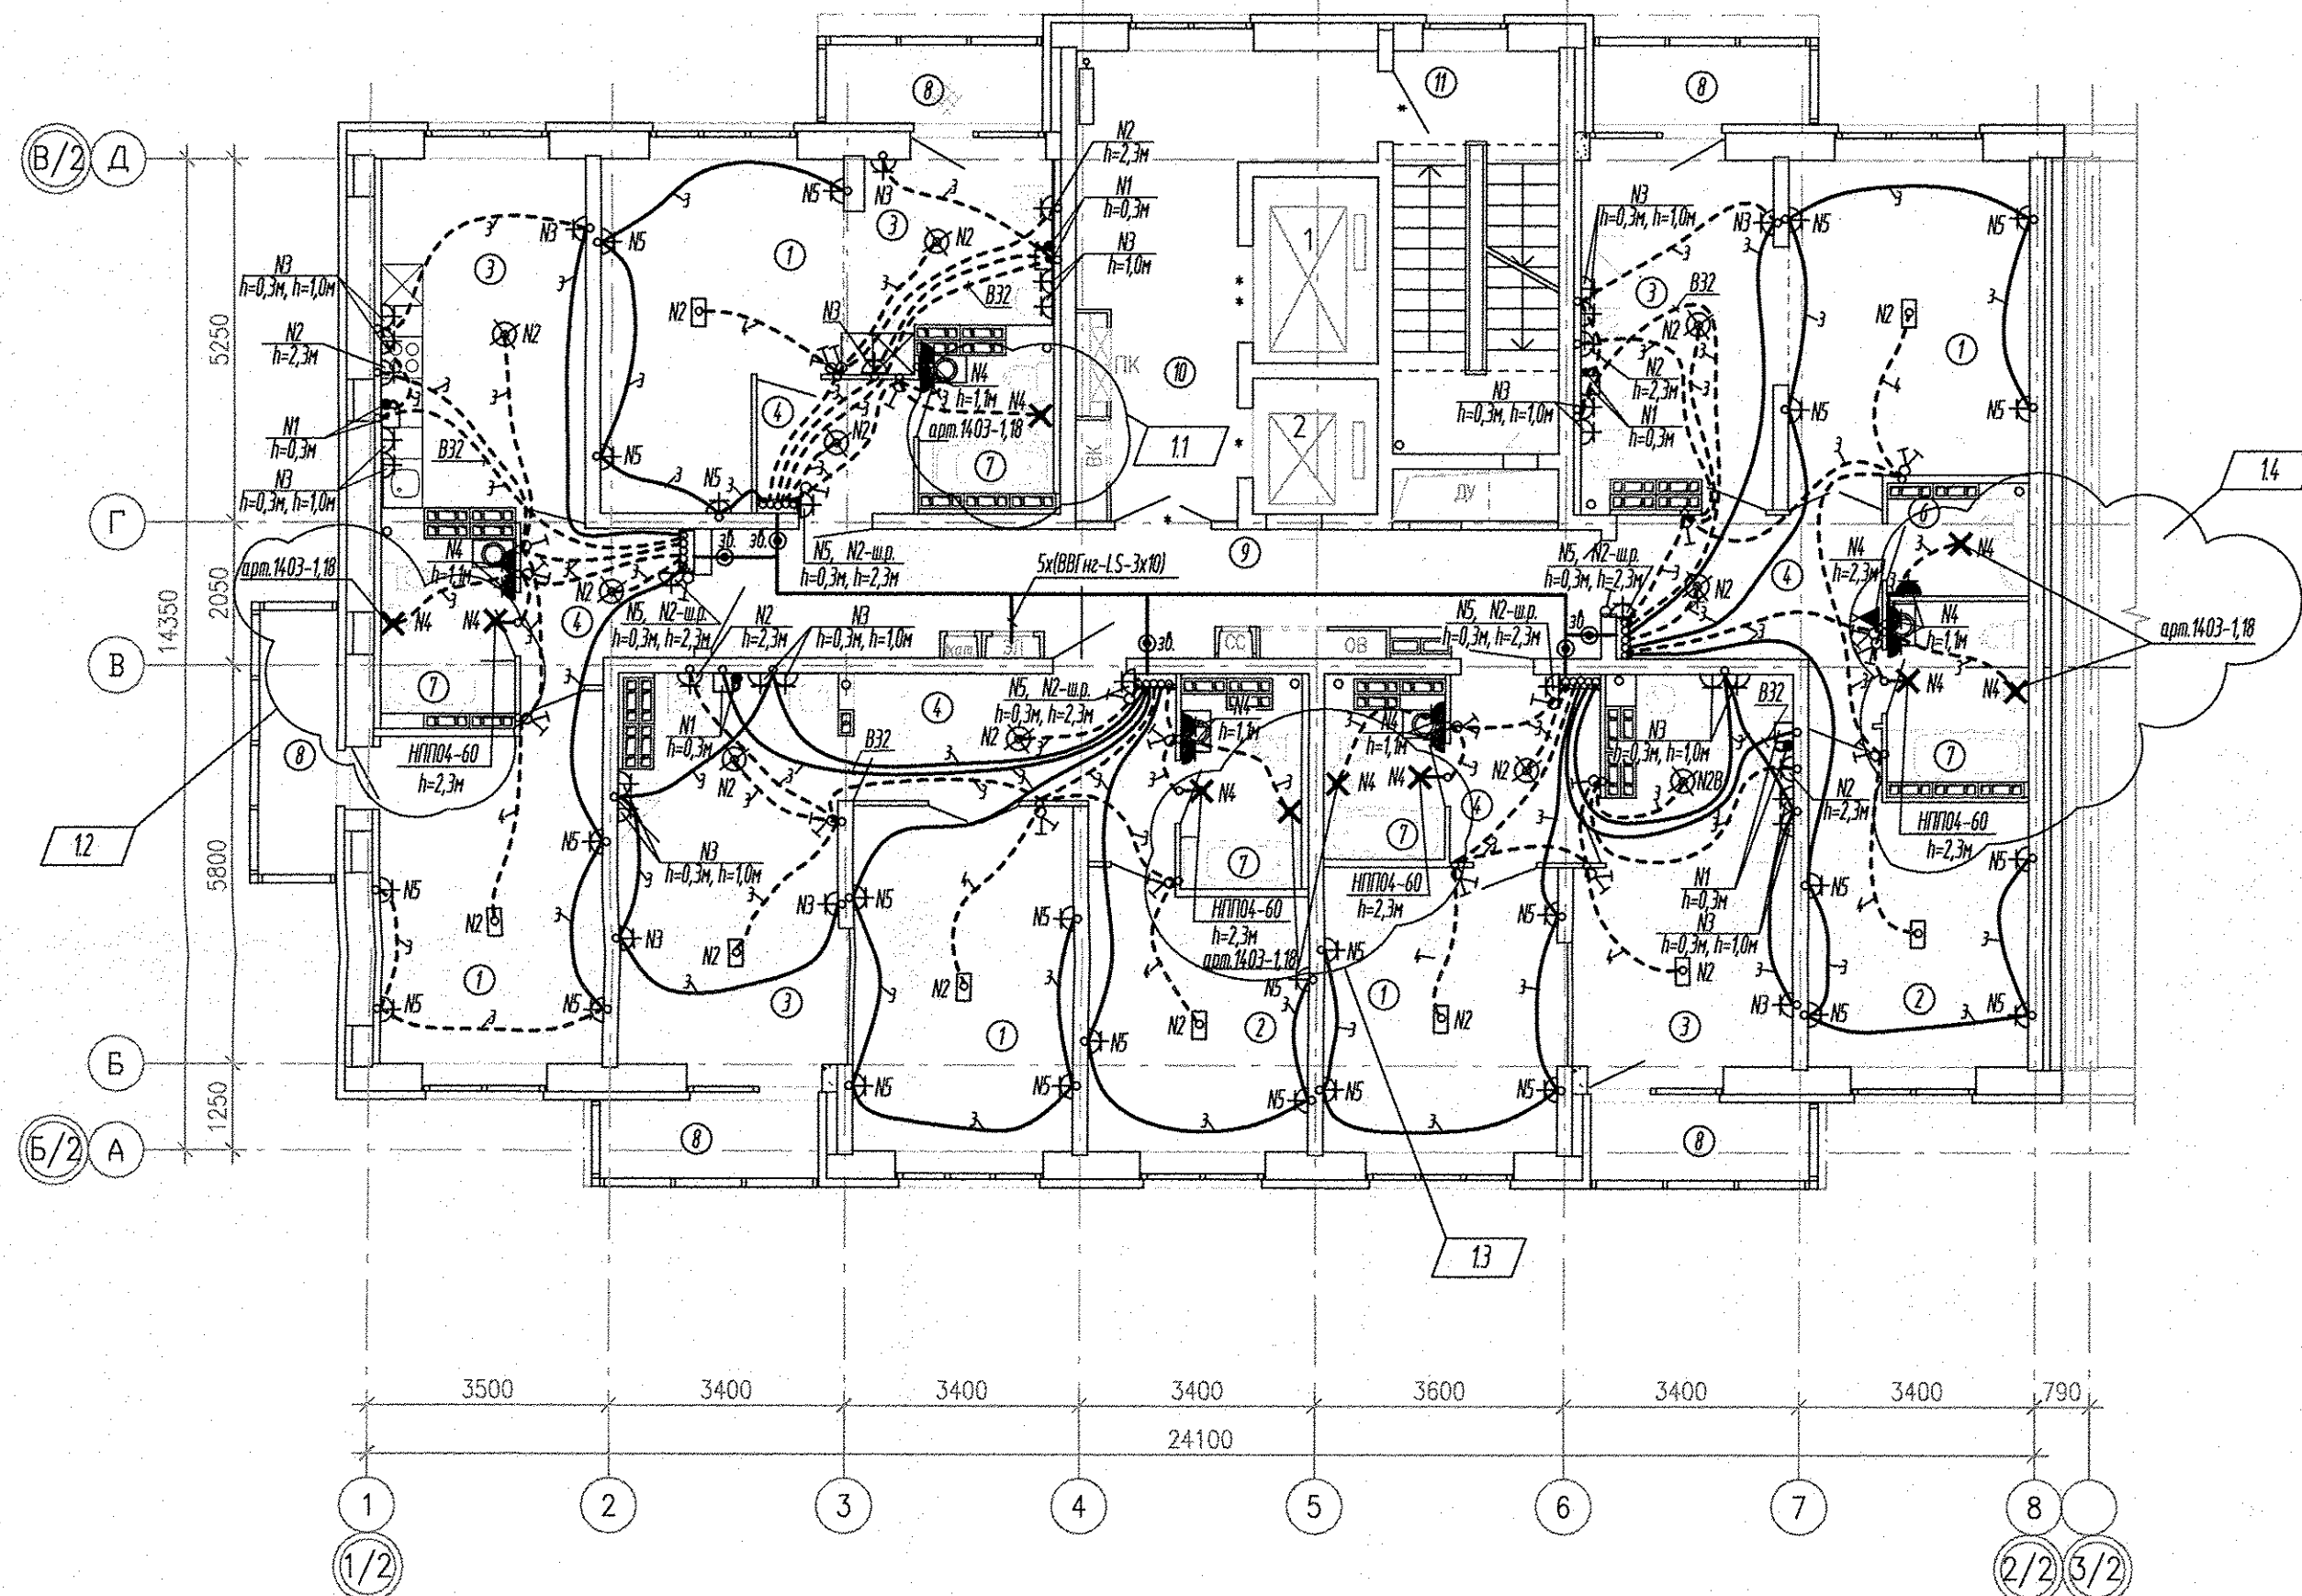

Условные обозначения:

□ - подключение варочной поверхности (коробка с клеммником), подключение духового шкафа (шт. розетка на 16А).

Борогина					
СС					
Долев	Решетникова				
АР	БК	ОВ			
Взам. инв.Н					
Подпись и дата					
Инв.Н подл.					

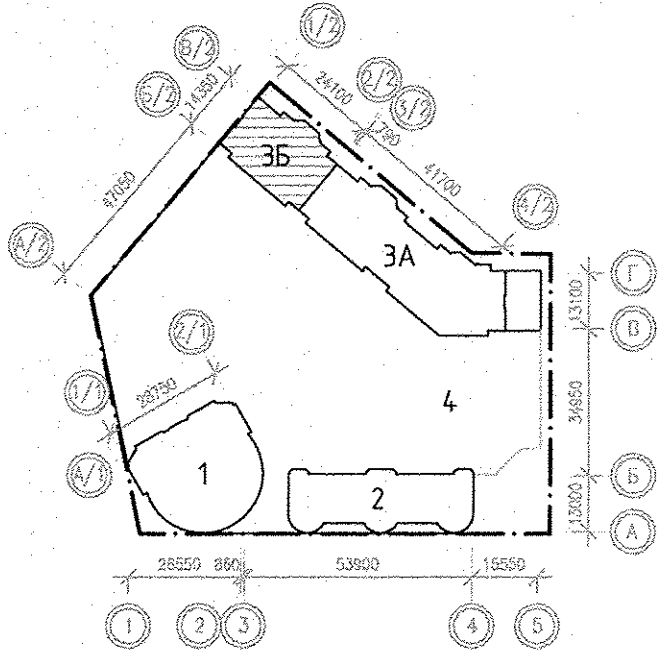

АПУ.026-03Б-ЭЛ								
Застройка по ул.Просторной – Павлодарской в Чкаловском районе г. Екатеринбург (участок N1). Жилые дома со встроенно-пристроенными помещениями общественного назначения, трансформаторной подстанцией и подземной автостоянкой.								
1	1-4	—	316-16		02.17			
Изм.	Кол.уч.	Лист	N док.	Подпись	Дата			
Разработал	Киселева				30.09.16			
Проверил	Бунтури				30.09.16			
Гл. спец	Бодрова				30.09.16			
Г А П	Гаранин				30.09.16			
Пусковой комплекс 2						Стадия	Лист	Листов
18-этажная блок-секция 3Б						Р	16	
План 10-13 этажей Расположение сетей электрооборудования.						ЗАО КОРПОРАЦИЯ АТОМСТРОЙКОМПЛЕКС		