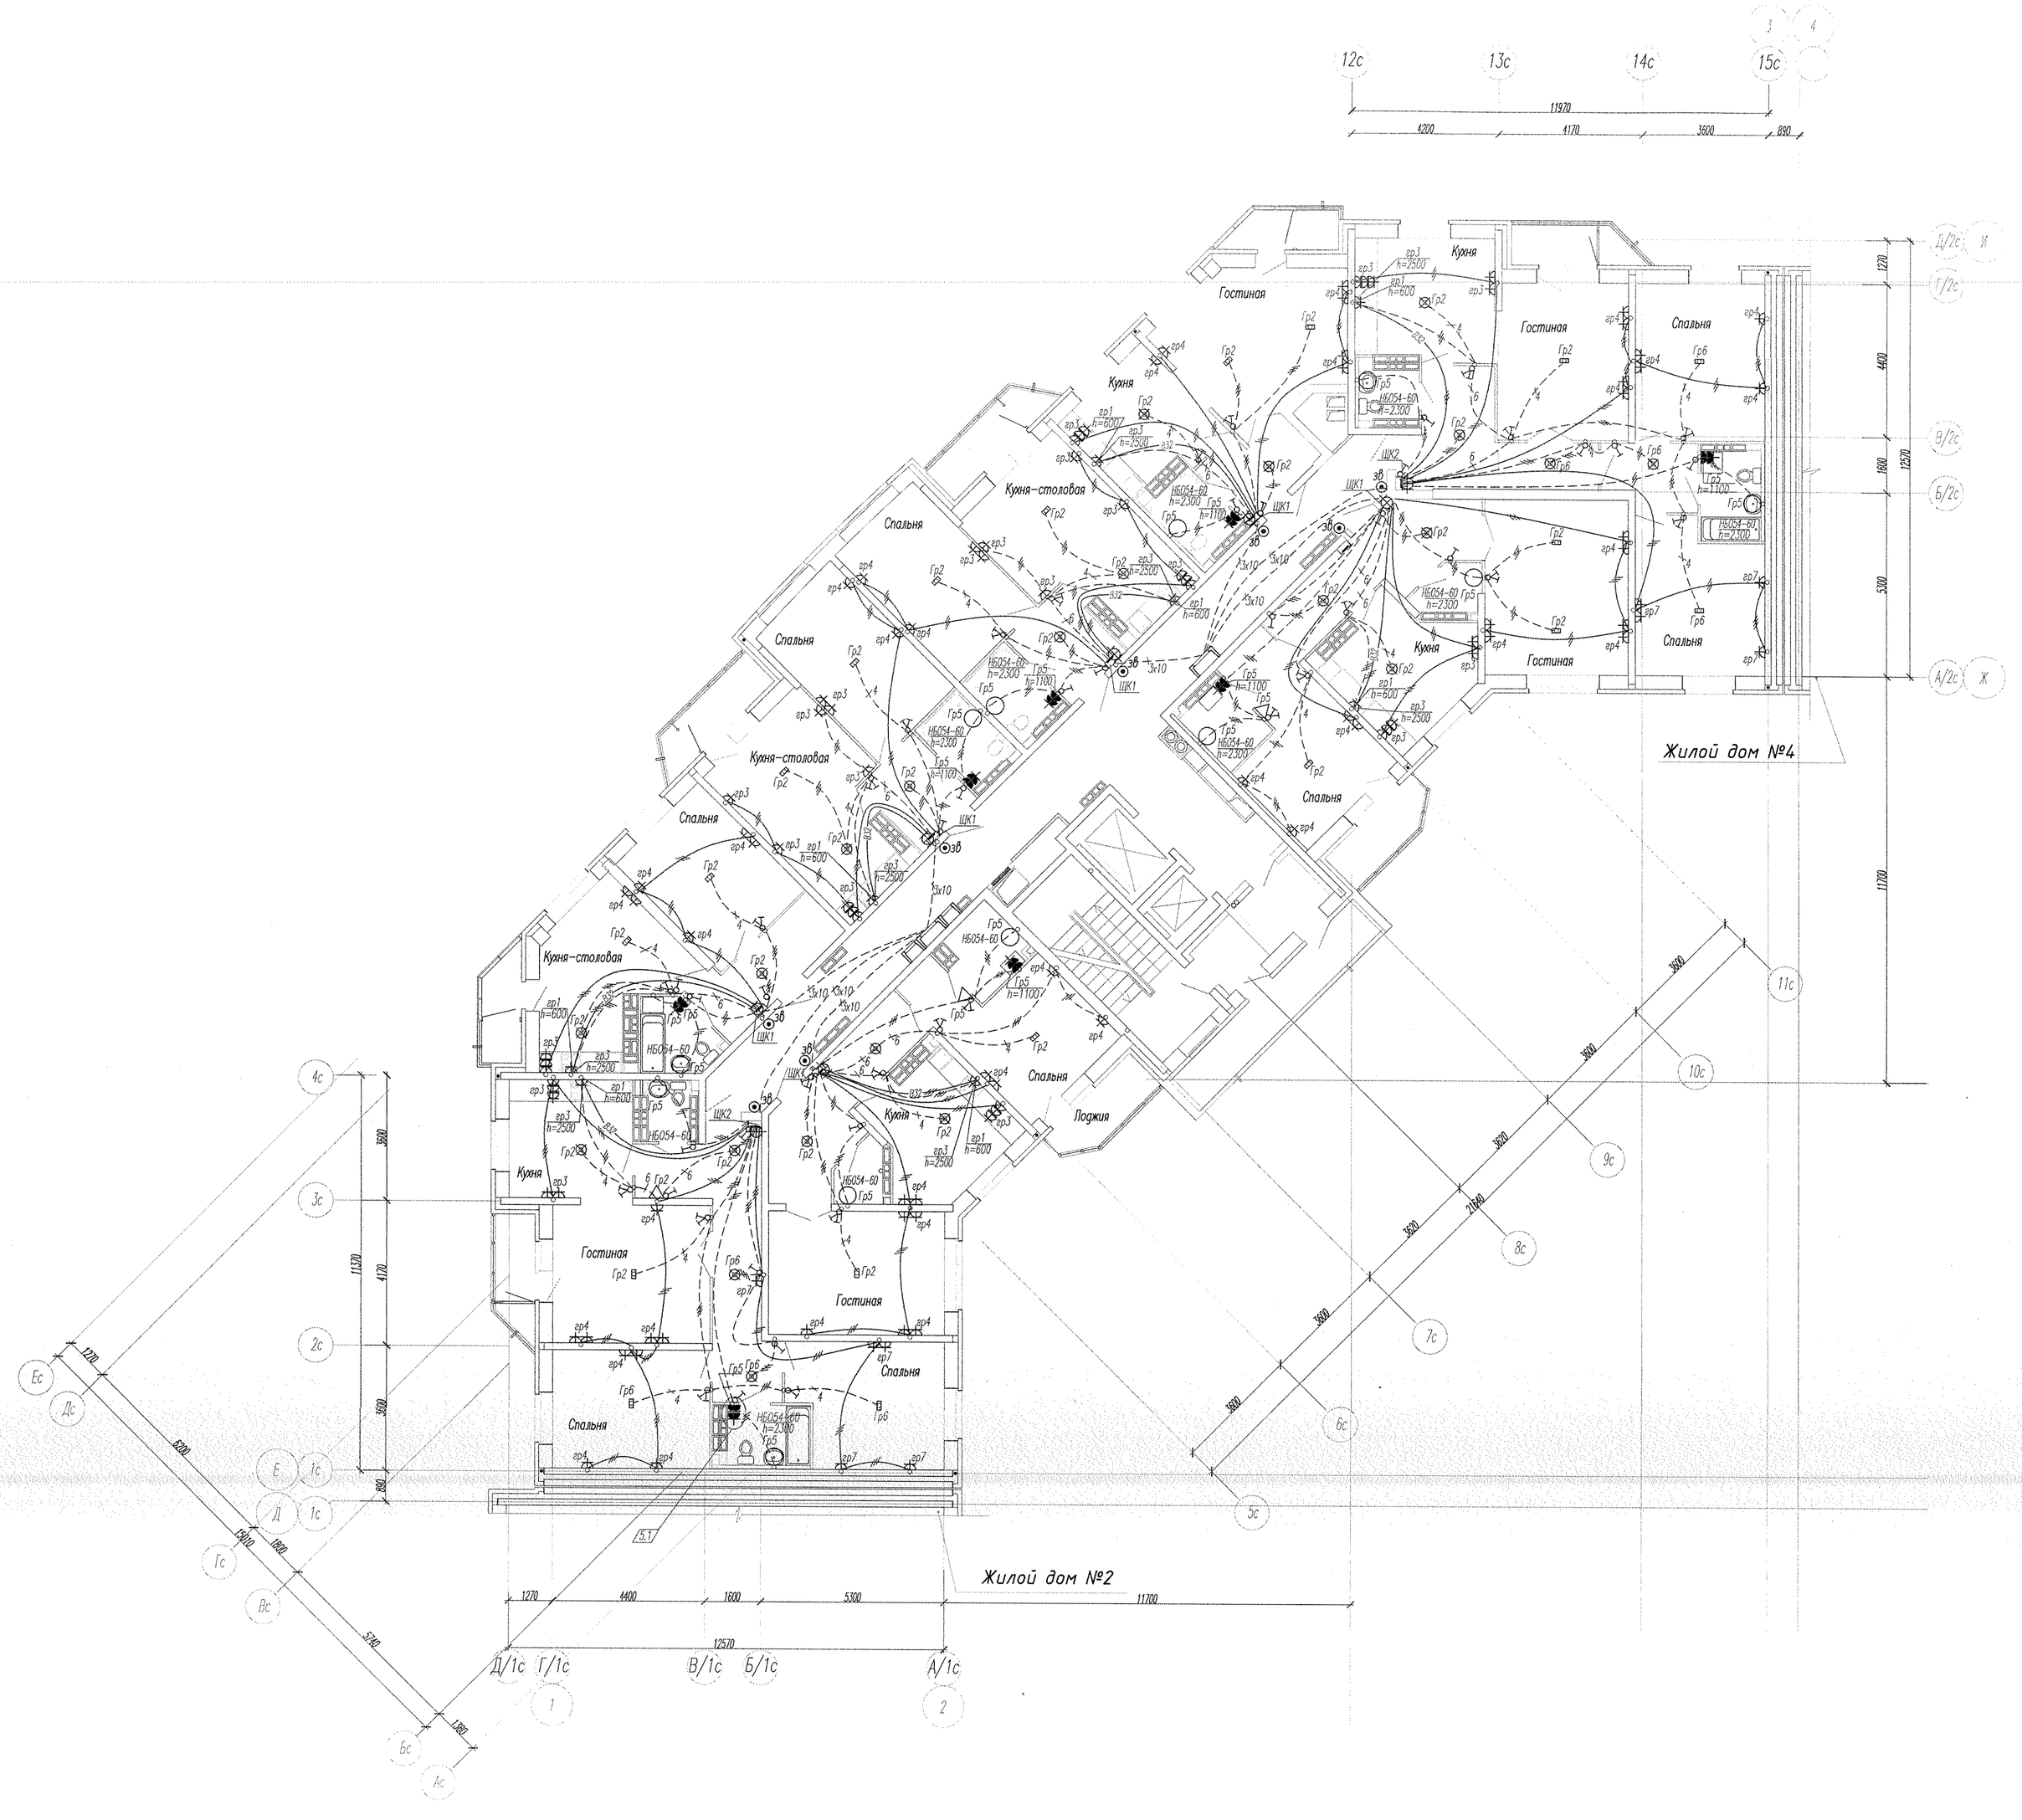

Примечание

Эл.питание квартир предусматривать от щита этажного до квартирного открыто за подвесным потолком. Питание квартир предусмотрено однофазное кабелем ВВГнгLS 3х10. Сети проложить проводом ПВ в винипластовых трубах в монолитных конструкциях перекрытий пола и потолка, а также кабелем ВВГнг в перегородках в штрабах под слоем штукатурки.

В квартирах высота установки от уровня чистого пола

выключатели – 800мм;

штепсельные розетки кухни и санузлов – 1100мм;

штепсельные розетки комнат – 300мм;

настенный патрон (△) – 2300мм;

В квартирах максимально размещать электроустановочные приборы на прикладках квартирных щитков (розетка, выключатель, розетка для звонка).

выключатель – 800мм;

штепсельная розетка для звонка на высоте 200мм от потолка;

штепсельная розетка коридора – 300мм от чистого пола.

						АПУ2-53-05-ЭЛ			
5	1		642-14		12.14	Жилой комплекс со встроенно-пристроенными объектами общественного назначения и подземной автостоянкой в квартале ул.Московская-Островского-Айвазовского в Ленинском районе г. Екатеринбурга			
Изм.	Кол.уч.	Лист	№док.	Подпись	Дата				
						Жилой дом №5 с магазином	Стадия	Лист	Листов
							Р	15	
Гл. спец		Гонтаренко			04.14	План 11-15 этажей. Расположение сетей электрооборудования квартир.	ЗАО "Корпорация "Атомстройкомплекс"		
Провер.		Завьялова			04.14				
Разраб.		Горбовская			04.14				

Инв.№ подл. | Подпись и дата | Взам. инв.№

Формат А1