


Компоновочная схема

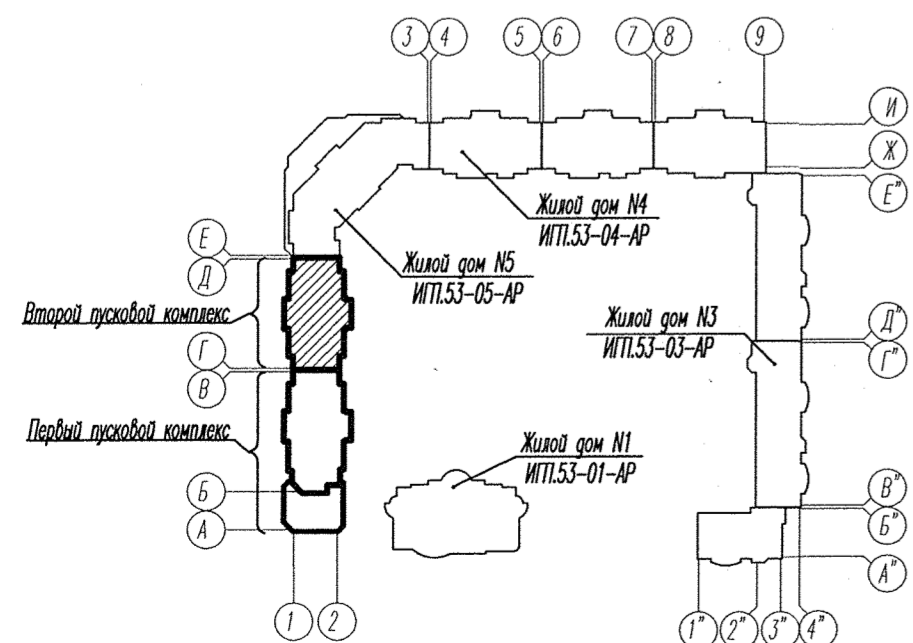

Изм. № подл. Подпись и дата. Взам. инв. №

| АПУ2-53-02-02-ВК | | | | | |
|--|-----------|-------|-------|---|------|
| Жилой комплекс со встроенно-пристроенными объектами общественного назначения и подземной адвостоянкой в квартале ул. Московская-Островского-Айвазовского в Ленском районе г.Екатеринбурга. | | | | | |
| Изм. | Колуч. | Лист | Идок. | Подпись | Дата |
| | | | | | |
| Жилой дом N2 с выставочными салонами 2 пусковой комплекс | | | | Стадия | Лист |
| | | | | Р | 6 |
| Гл. спец. | Пырова | 04.14 | | | |
| Н. контр. | Пырова | 04.14 | | | |
| Проверил | Пырова | 04.14 | | | |
| Разраб. | Иванченко | 04.14 | | | |
| План 10-17 этажей | | | | ЗАО "Корпорация "Атомстройкомплекс" Формат А2 | |