



ЭКСПЛИКАЦИЯ ПОМЕЩЕНИЙ

Номер помещения	Наименование	Площадь, м2	Кат. помещения
ПОМЕЩЕНИЯ КВАРТИР			
1	Гостиная	77.52	
2	Спальная	25.44	
3	Кухня	72.01	
4	Прихожая	32.82	
5			
6	Сан.узел	2.95	
7	Ванная	23.57	
8	Балкон	17.91	
итого		252.22	
ОБЩЕДОМОВЫЕ ПОМЕЩЕНИЯ			
9	Коридор	21.38	
10	Лифтовой холл	17.63	
11	Лестничная клетка	13.80	
итого		52.81	

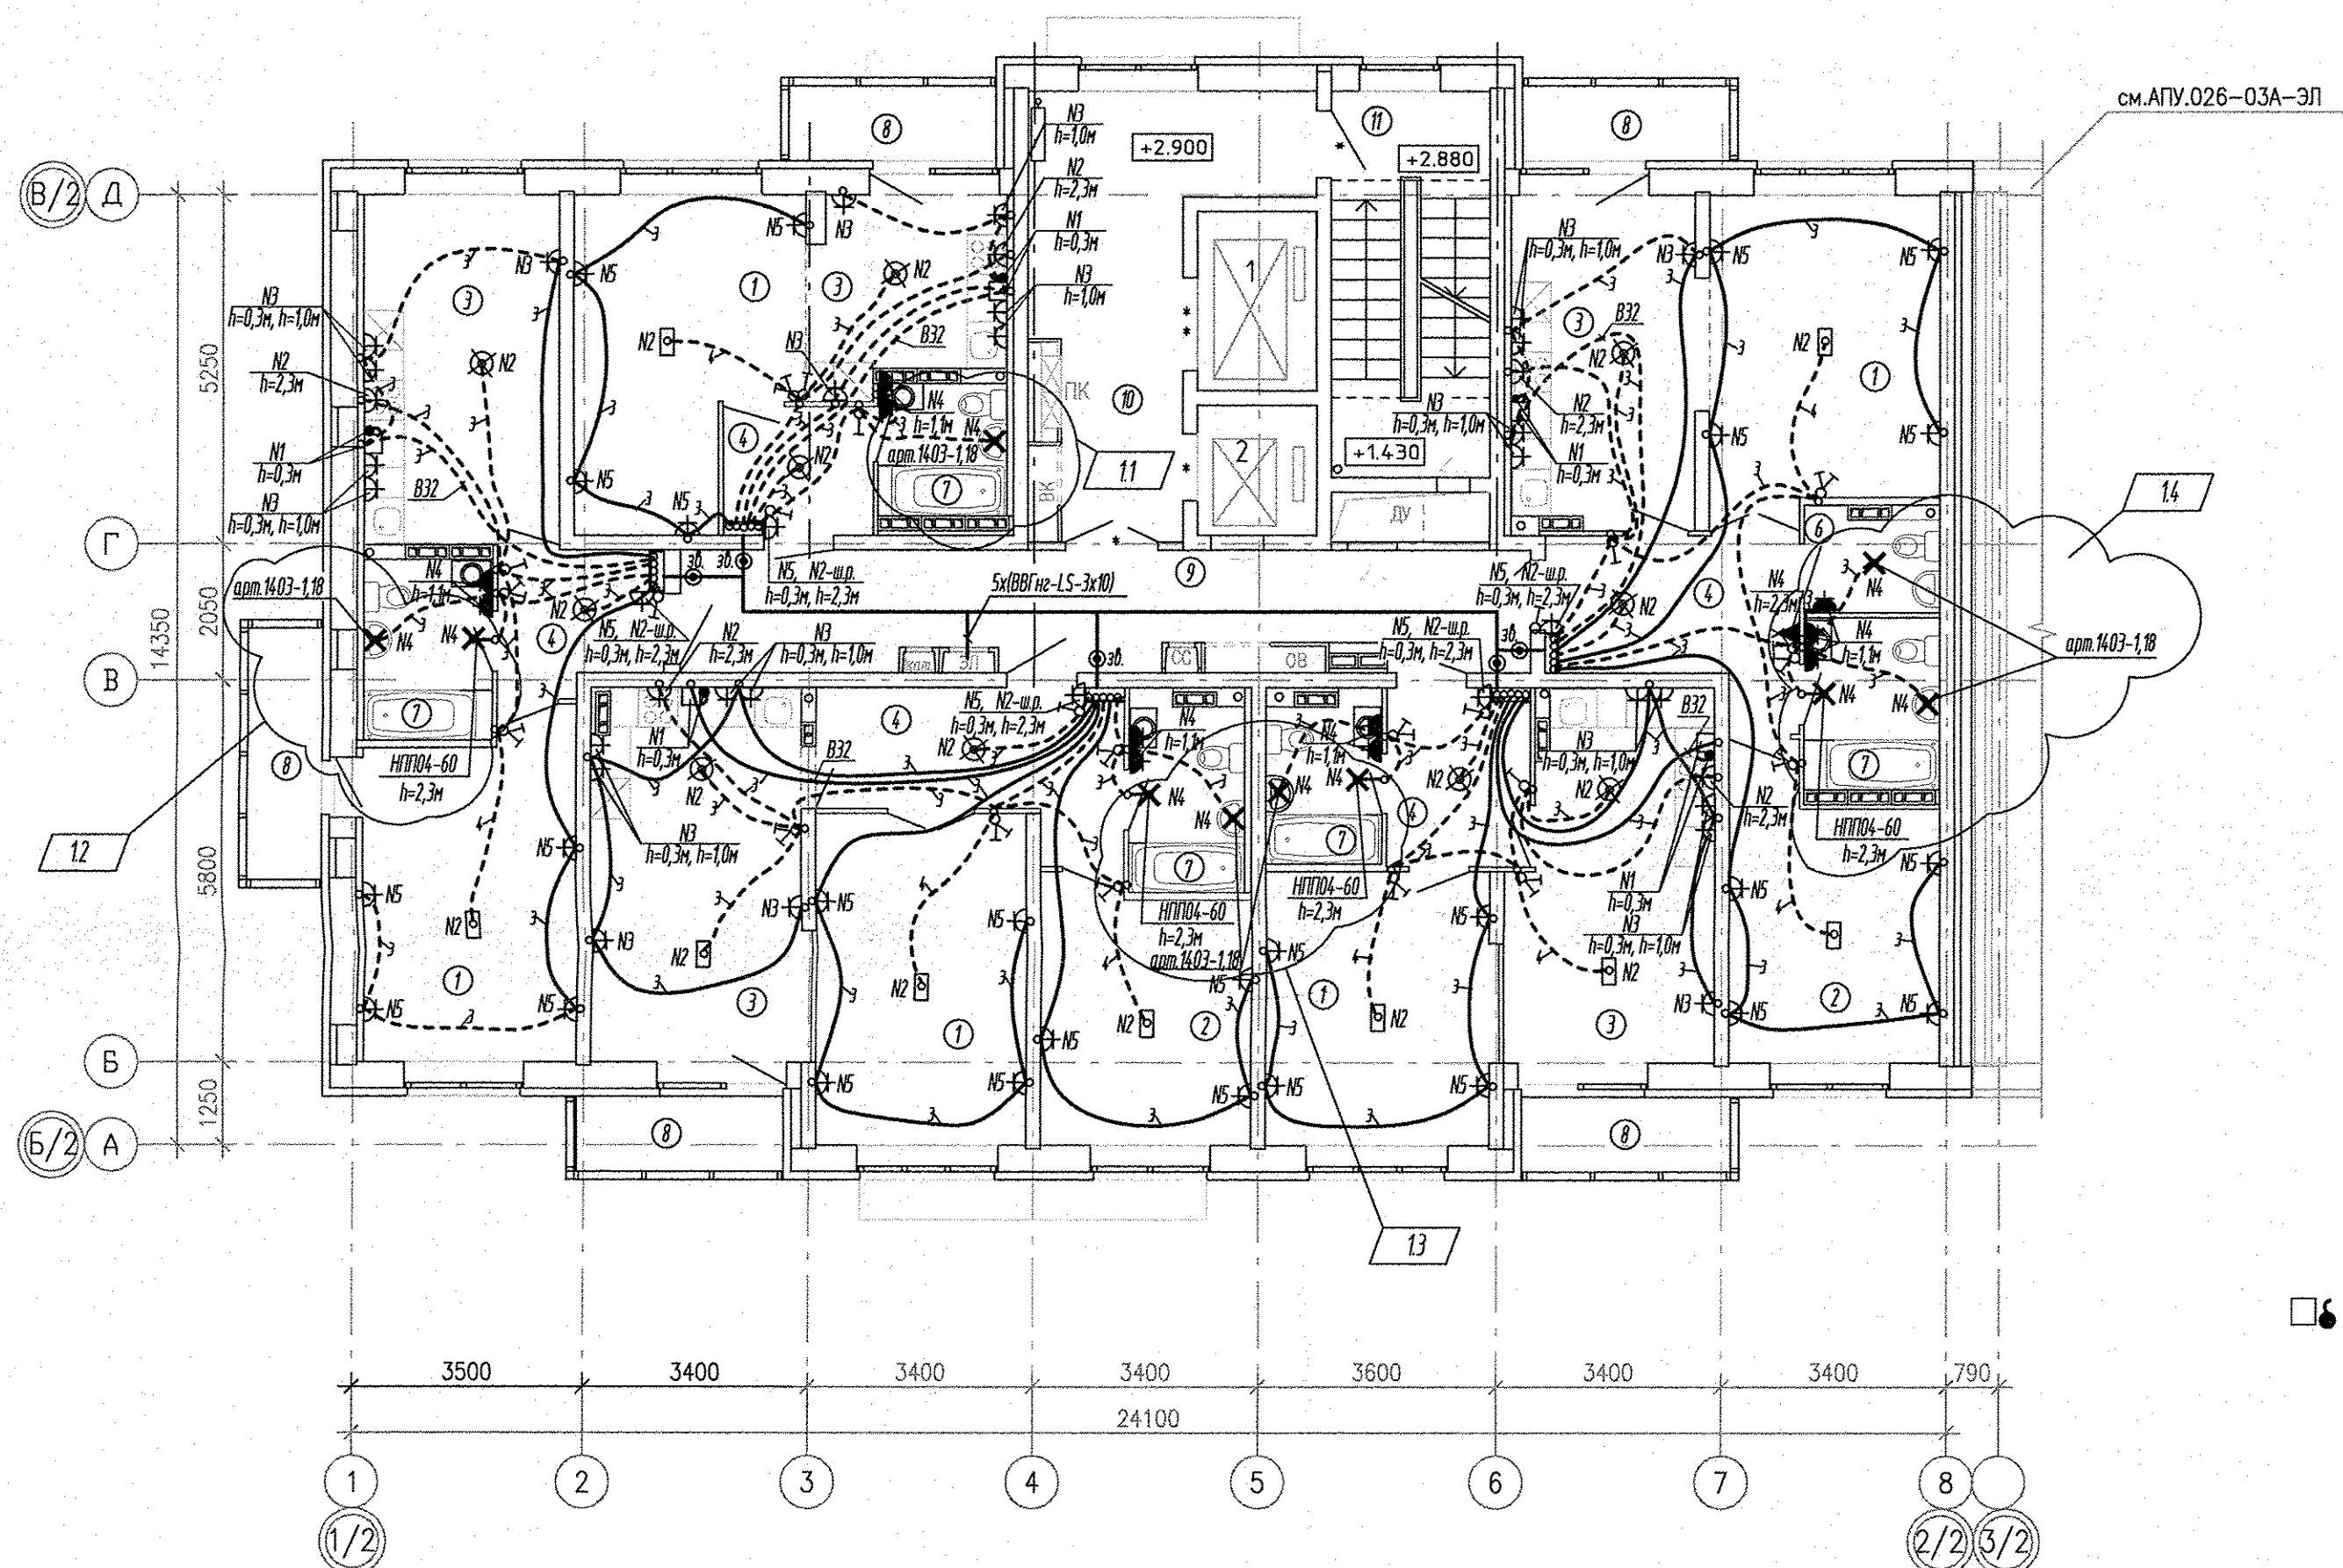

Условные обозначения:

□ - подключение варочной поверхности (коробка с клеммником), подключение духового шкафа (шт. розетка на 16А).

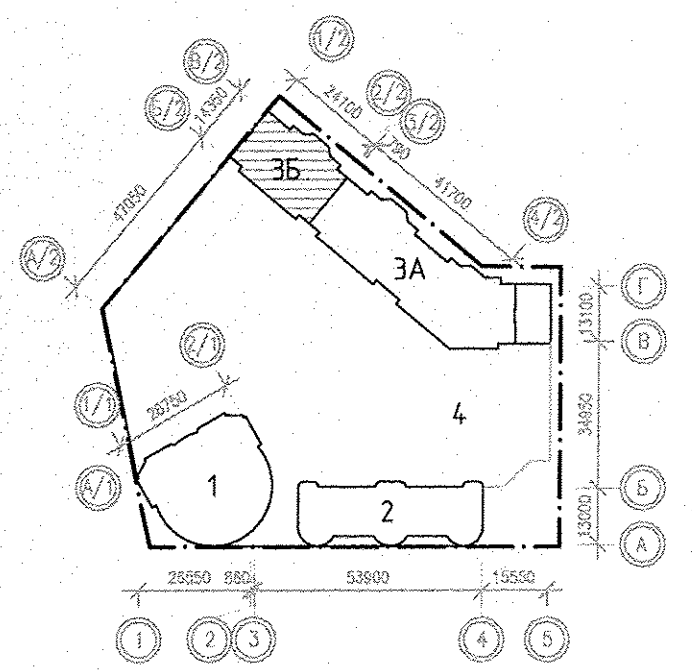

АПУ.026-03Б-ЭЛ					
Застройка по ул.Просторной - Павлодарской в Чкаловском районе г. Екатеринбург (участок N1). Жилые дома со встроенно-пристроенными помещениями общественного назначения, трансформаторной подстанцией и подземной автостоянкой.					
1	1-4	-	316-16	02.17	
Изм.	Колуч.	Лист	N док.	Подпись	Дата
Разработал	Киселева				30.09.16
Проверил	Бунтури				30.09.16
Гл. спец	Бодрова				30.09.16
Г А П	Гаранин				30.09.16
Пусковой комплекс 2 18-этажная блок-секция 3Б				Стадия	Лист
План 2-5 этажей Расположение сетей электрооборудования.				P	13
ЗАО КОРПОРАЦИЯ АТОМСТРОЙКОМПЛЕКС					