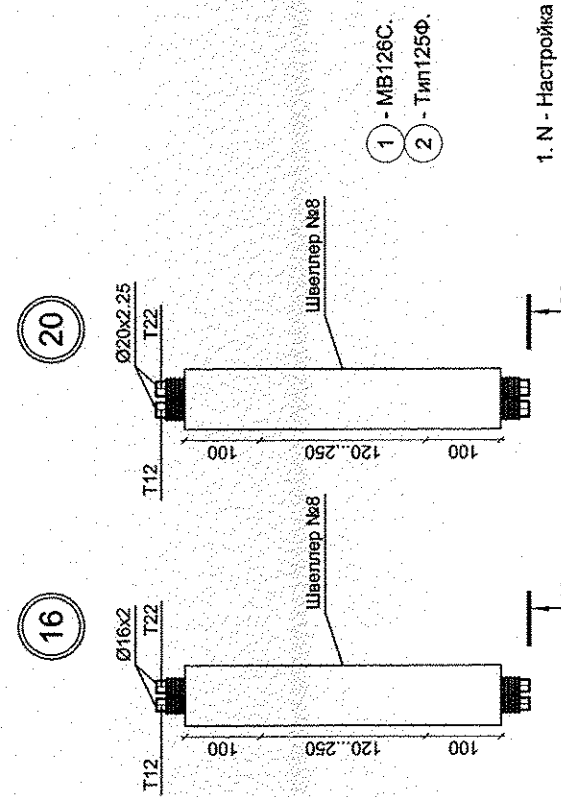
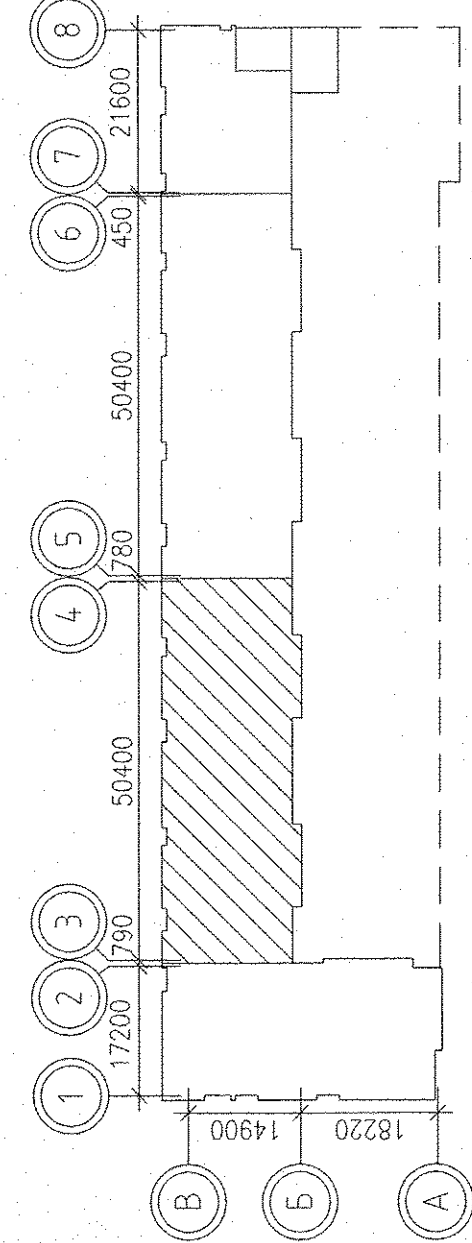
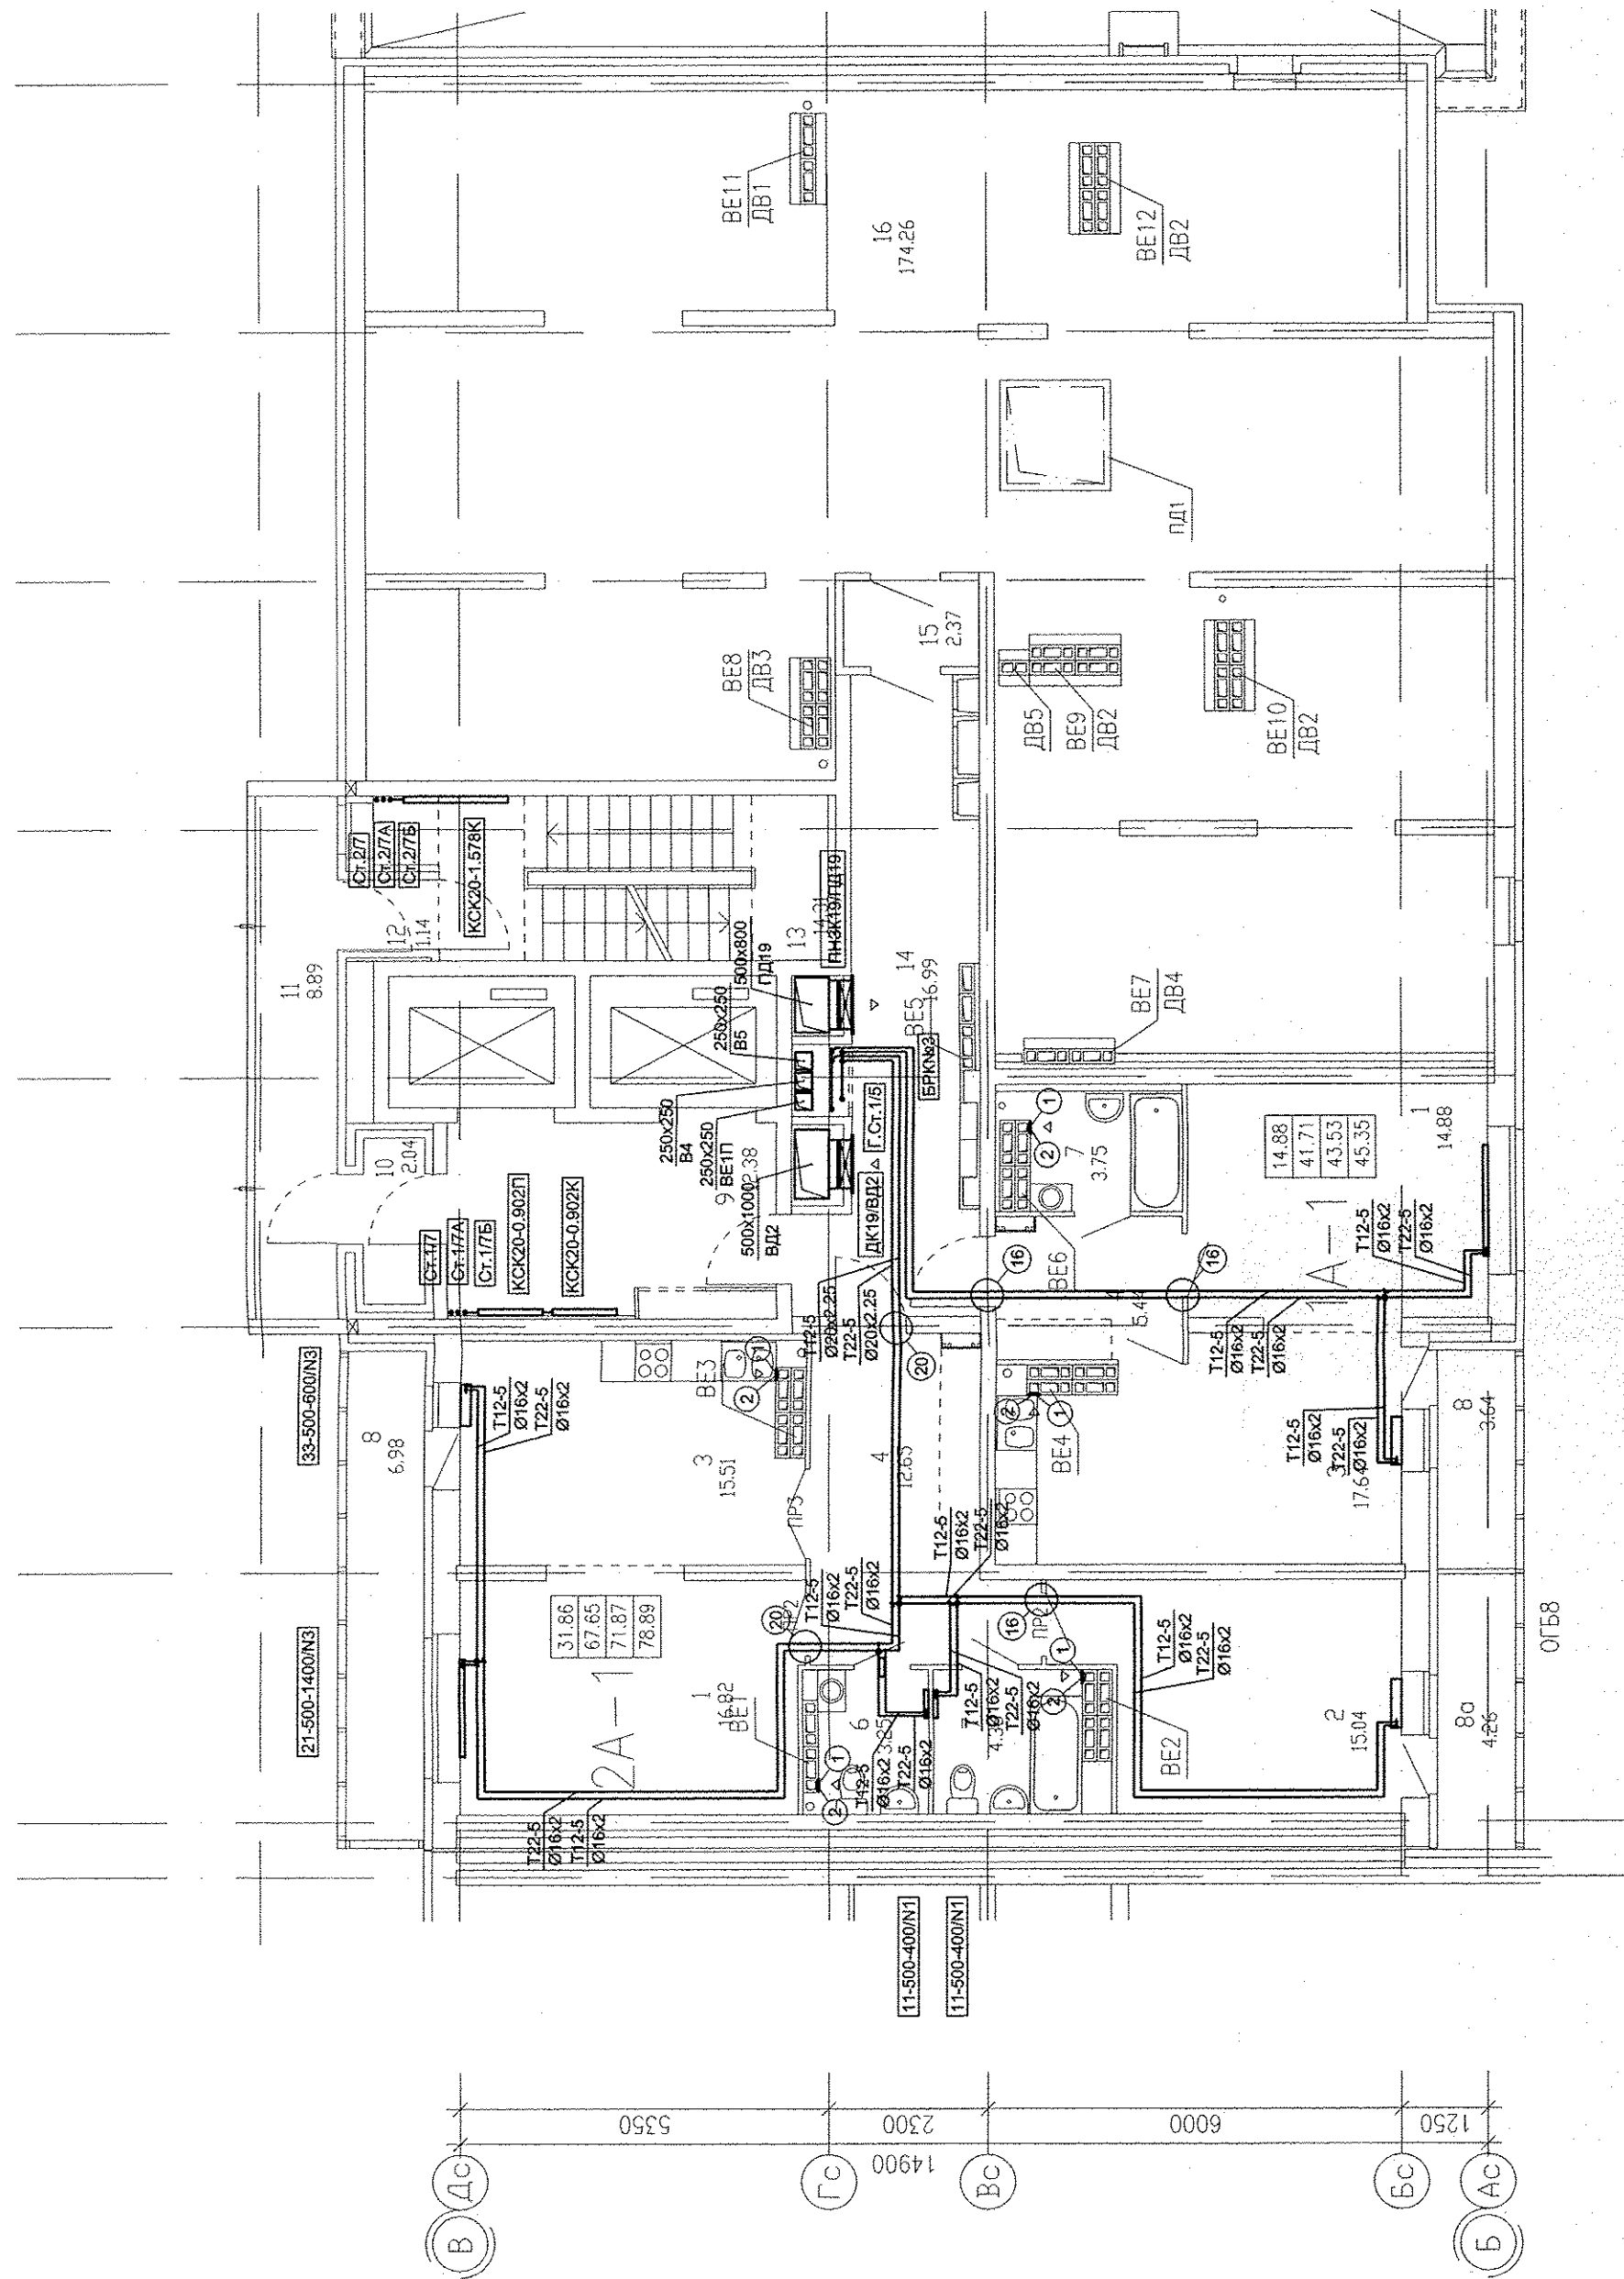
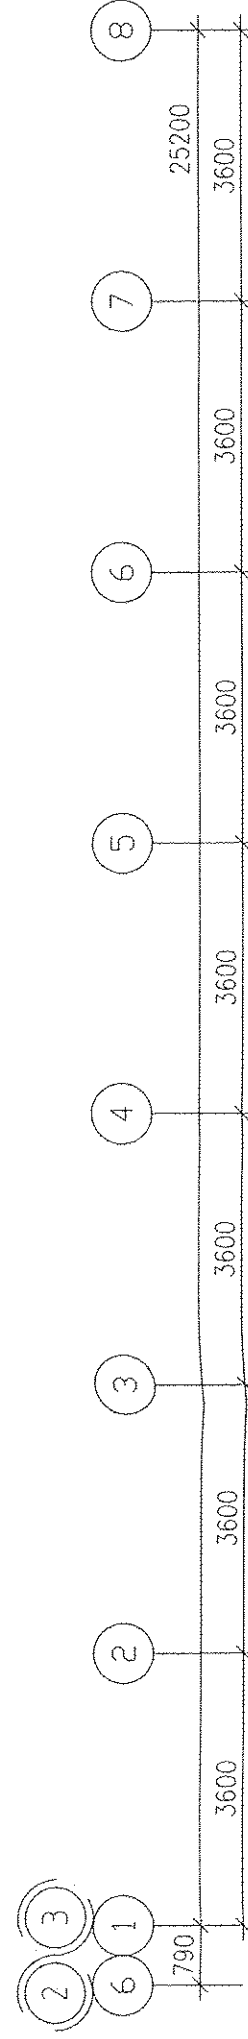
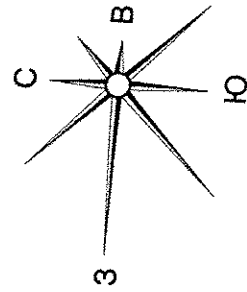


1. N - Настройка встраиваемой вентиляционной вставки.
2. От стен, ось трубы на 250мм.

ЭКСПЛИКАЦИЯ ПОМЕЩЕНИЙ

Номер помещения	Наименование	Площадь, м2	Ком. помещения
1	Гостиная	31.70	
2	Спальня	15.04	
3	Кухня	33.15	
4	Прихожая	18.09	
5	Коридор	-	
6	Санузел	3.25	
6a	Гордеробная	-	
7	Ванная	8.13	
8	Балкон	6.98	
8a	Лоджия	7.90	
	Итого:	124.24	
	Общедомовые помещения		
9	Лифтовой холл	12.38	
10	Тамбур	2.04	
11	Переходная лоджия	8.89	
12	Тамбур	1.14	
13	Лестничная клетка	14.31	
14	Коридор	16.99	
15	Тамбур	2.37	
16	Текчердак	174.26	
	Итого:	232.38	

ВК	Решетникова	03.15
ЗС	Валина	03.15
АС	Парфенова	03.15
Взам. инв. №		
Подпись и дата		
Инв. № подл.		

АПУ.023-01Б-ОВ			
1	Зам.	66-15	03.15
Им.	Коп.уч. Лист	Подок.	Дата
ГАП	Гаранин	03.15	
Гл.Спец.	Гущин	03.15	
Проверил	Гущин	03.15	
Разработал	Попов	03.15	
21-16-этажная блок-секция 15			
Жилой дом со встроенно-пристроенными помещениями общественного назначения, подземно-наземным паркингом по ул. Индустрии, 104 в Орджоникидзевском районе г. Екатеринбурга			
АТОМСТРОЙКОМПЛЕКС			