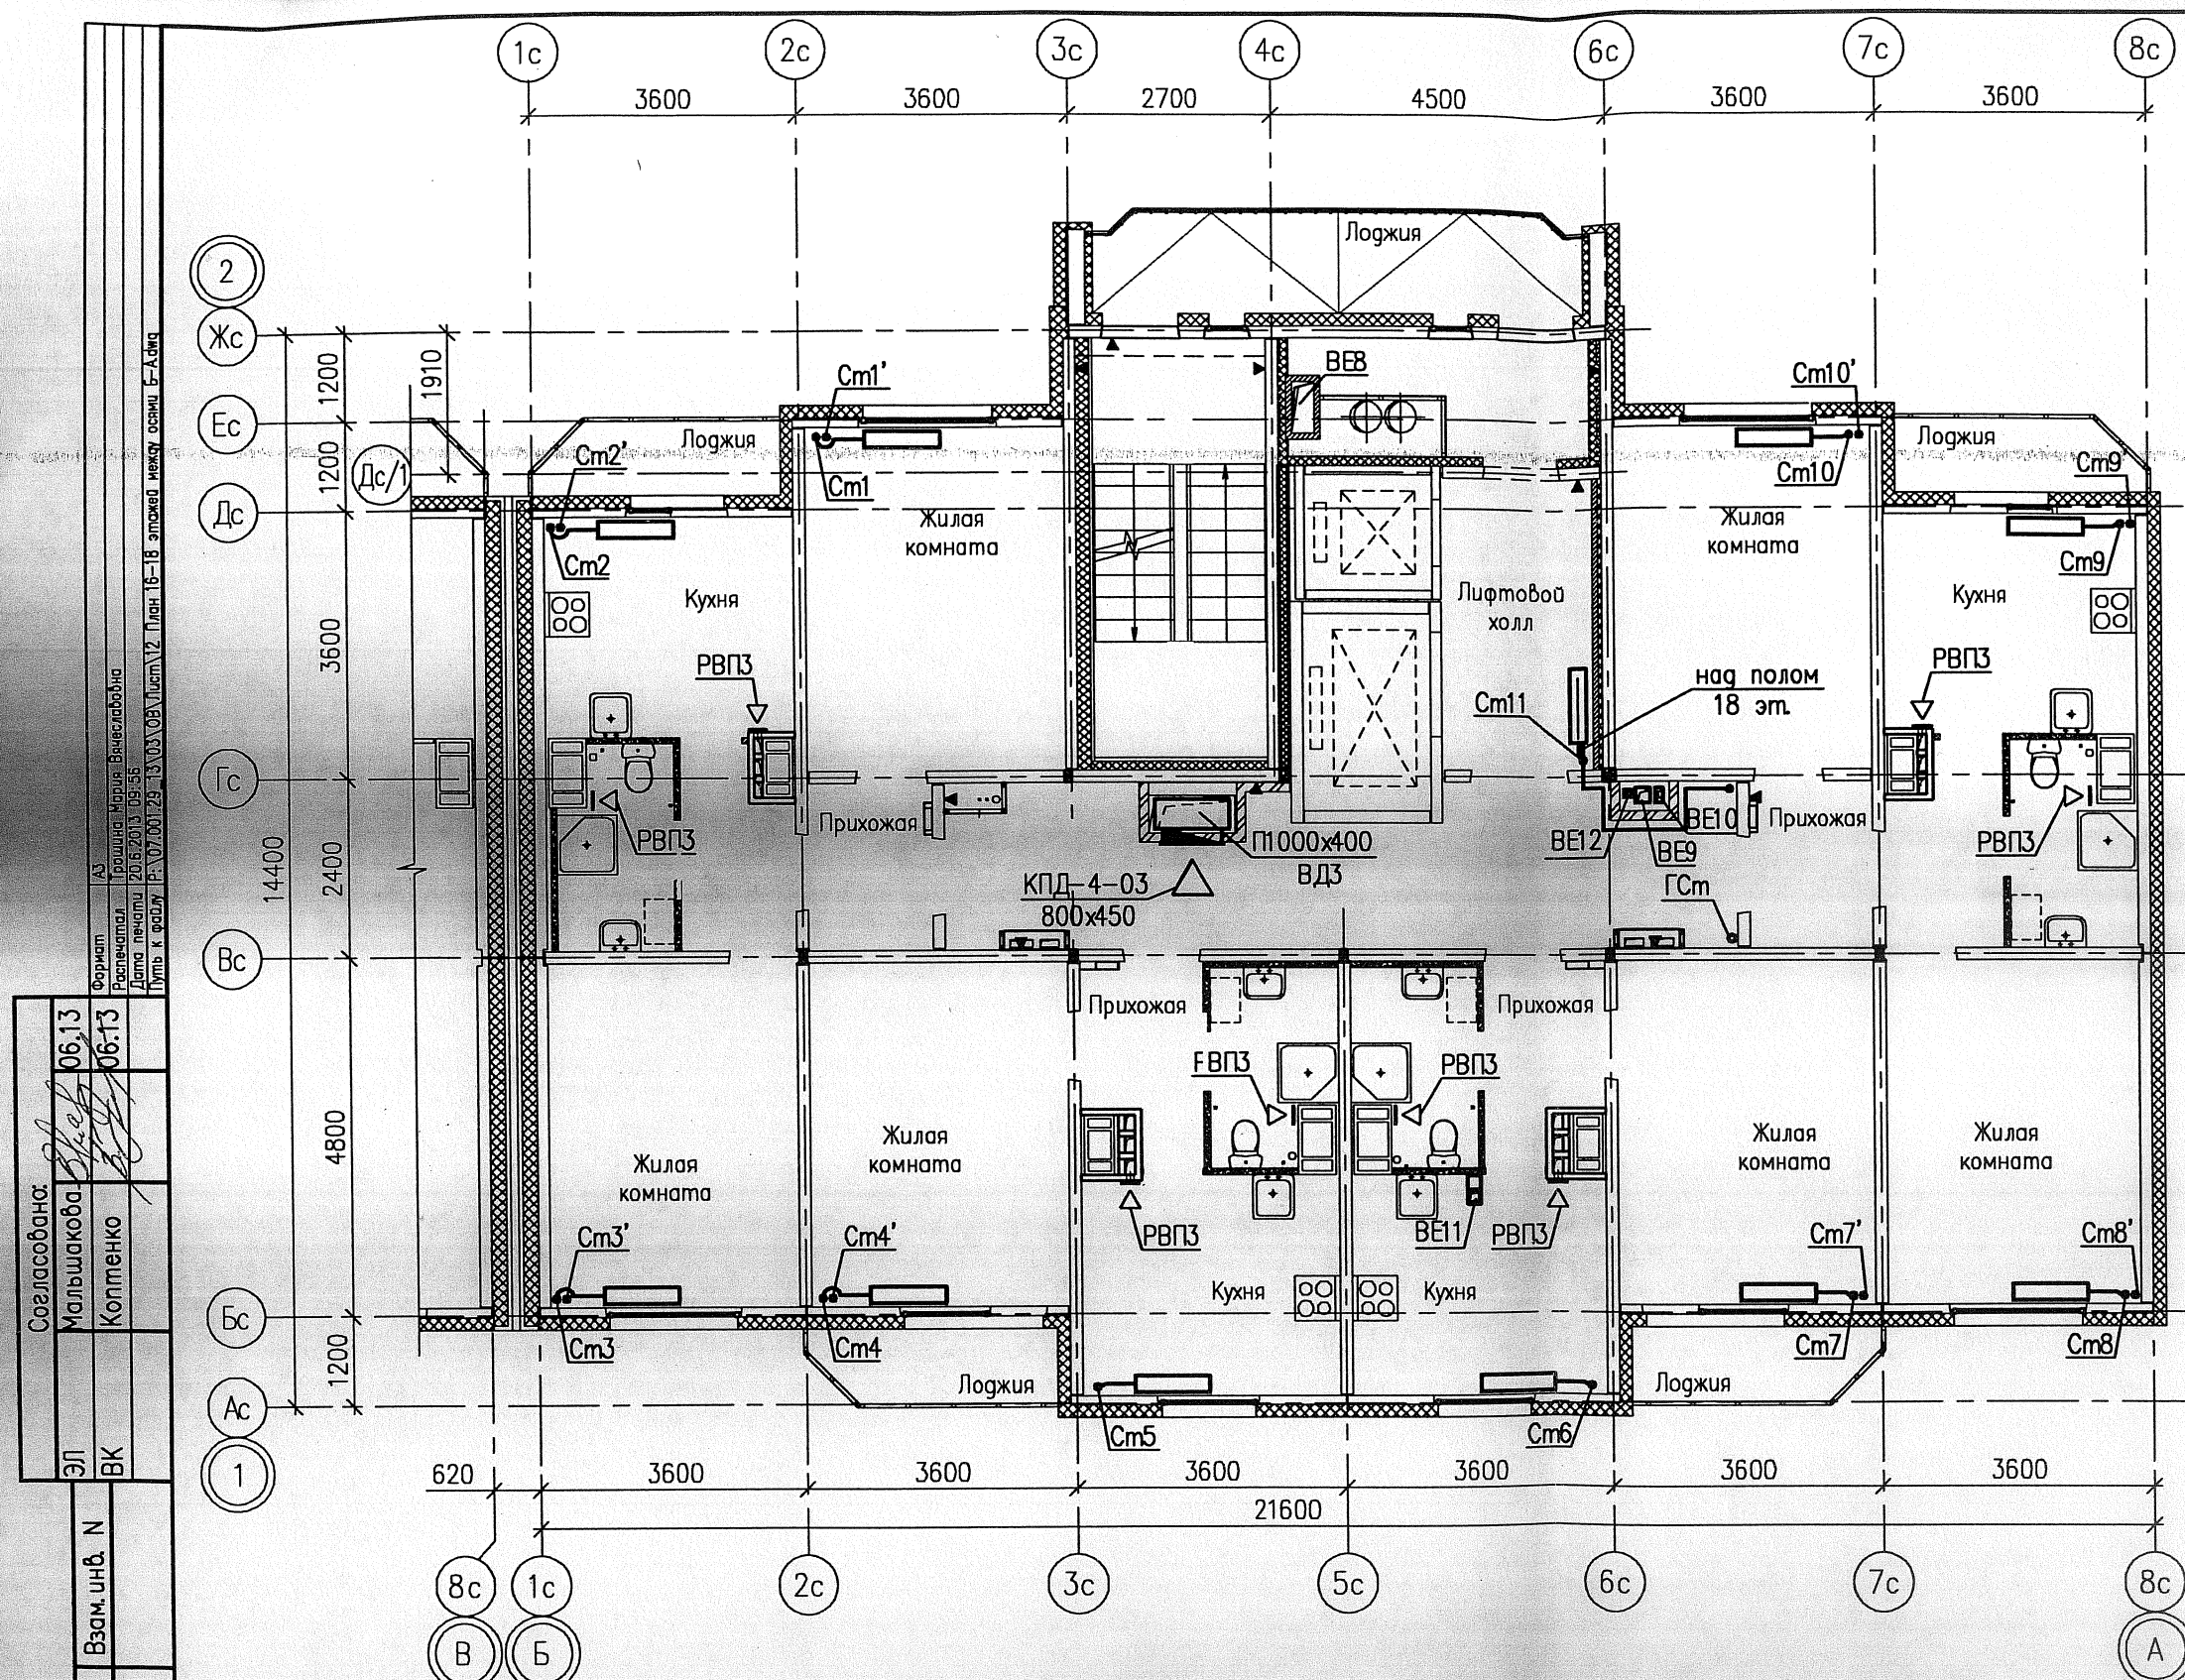
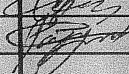


	См.1	См.2	См.3	См.4
18эт	21к-500-1120	21к-500-720	21к-500-1200	21к-500-920
17эт	21к-500-920	21к-500-600	21к-500-1000	21к-500-720
16эт	21к-500-1000	21к-500-720	21к-500-1120	21к-500-720

	См.5	См.6	См.7	См.8
18эт	21к-500-520	21к-500-520	21к-500-920	21к-500-1120
17эт	21к-500-400	21к-500-400	21к-500-720	21к-500-920
16эт	21к-500-400	21к-500-400	21к-500-720	21к-500-1000

	См.9	См.10	См.11
18эт	21к-500-720	21к-500-1120	КСК20-1,049к
17эт	21к-500-600	21к-500-920	КСК20-0,918к
16эт	21к-500-720	21к-500-920	КСК20-0,918к

Согласовано:	06.13
Мальшакова	06.13
Копченко	
ЭП	Взам. инв. N
ВК	
Инв. N	Подпись и дата
подл.	

						07.001.29/13-03-0В			
						Жилые дома со встроенными нежилыми помещениями в квартале ул. Академика Вонсовского –улицы 1а (название условное) – Краснолесья – Анатолия Мехренцева в Ленинском районе г.Екатеринбурга. Участок застройки N2.			
Изм.	Колуч	Лист	N док	Подпись	Дата	Жилой дом N3	Стадия	Лист	Листов
Разработал	Трошина				06.13		Р	12	–
Проверил	Римская				06.13				
Н. контр.	Разумкова				06.13				
						План 16–18 этажей между осями Б–А	ООО "ПКУ "НОВА– СтройПроект"		