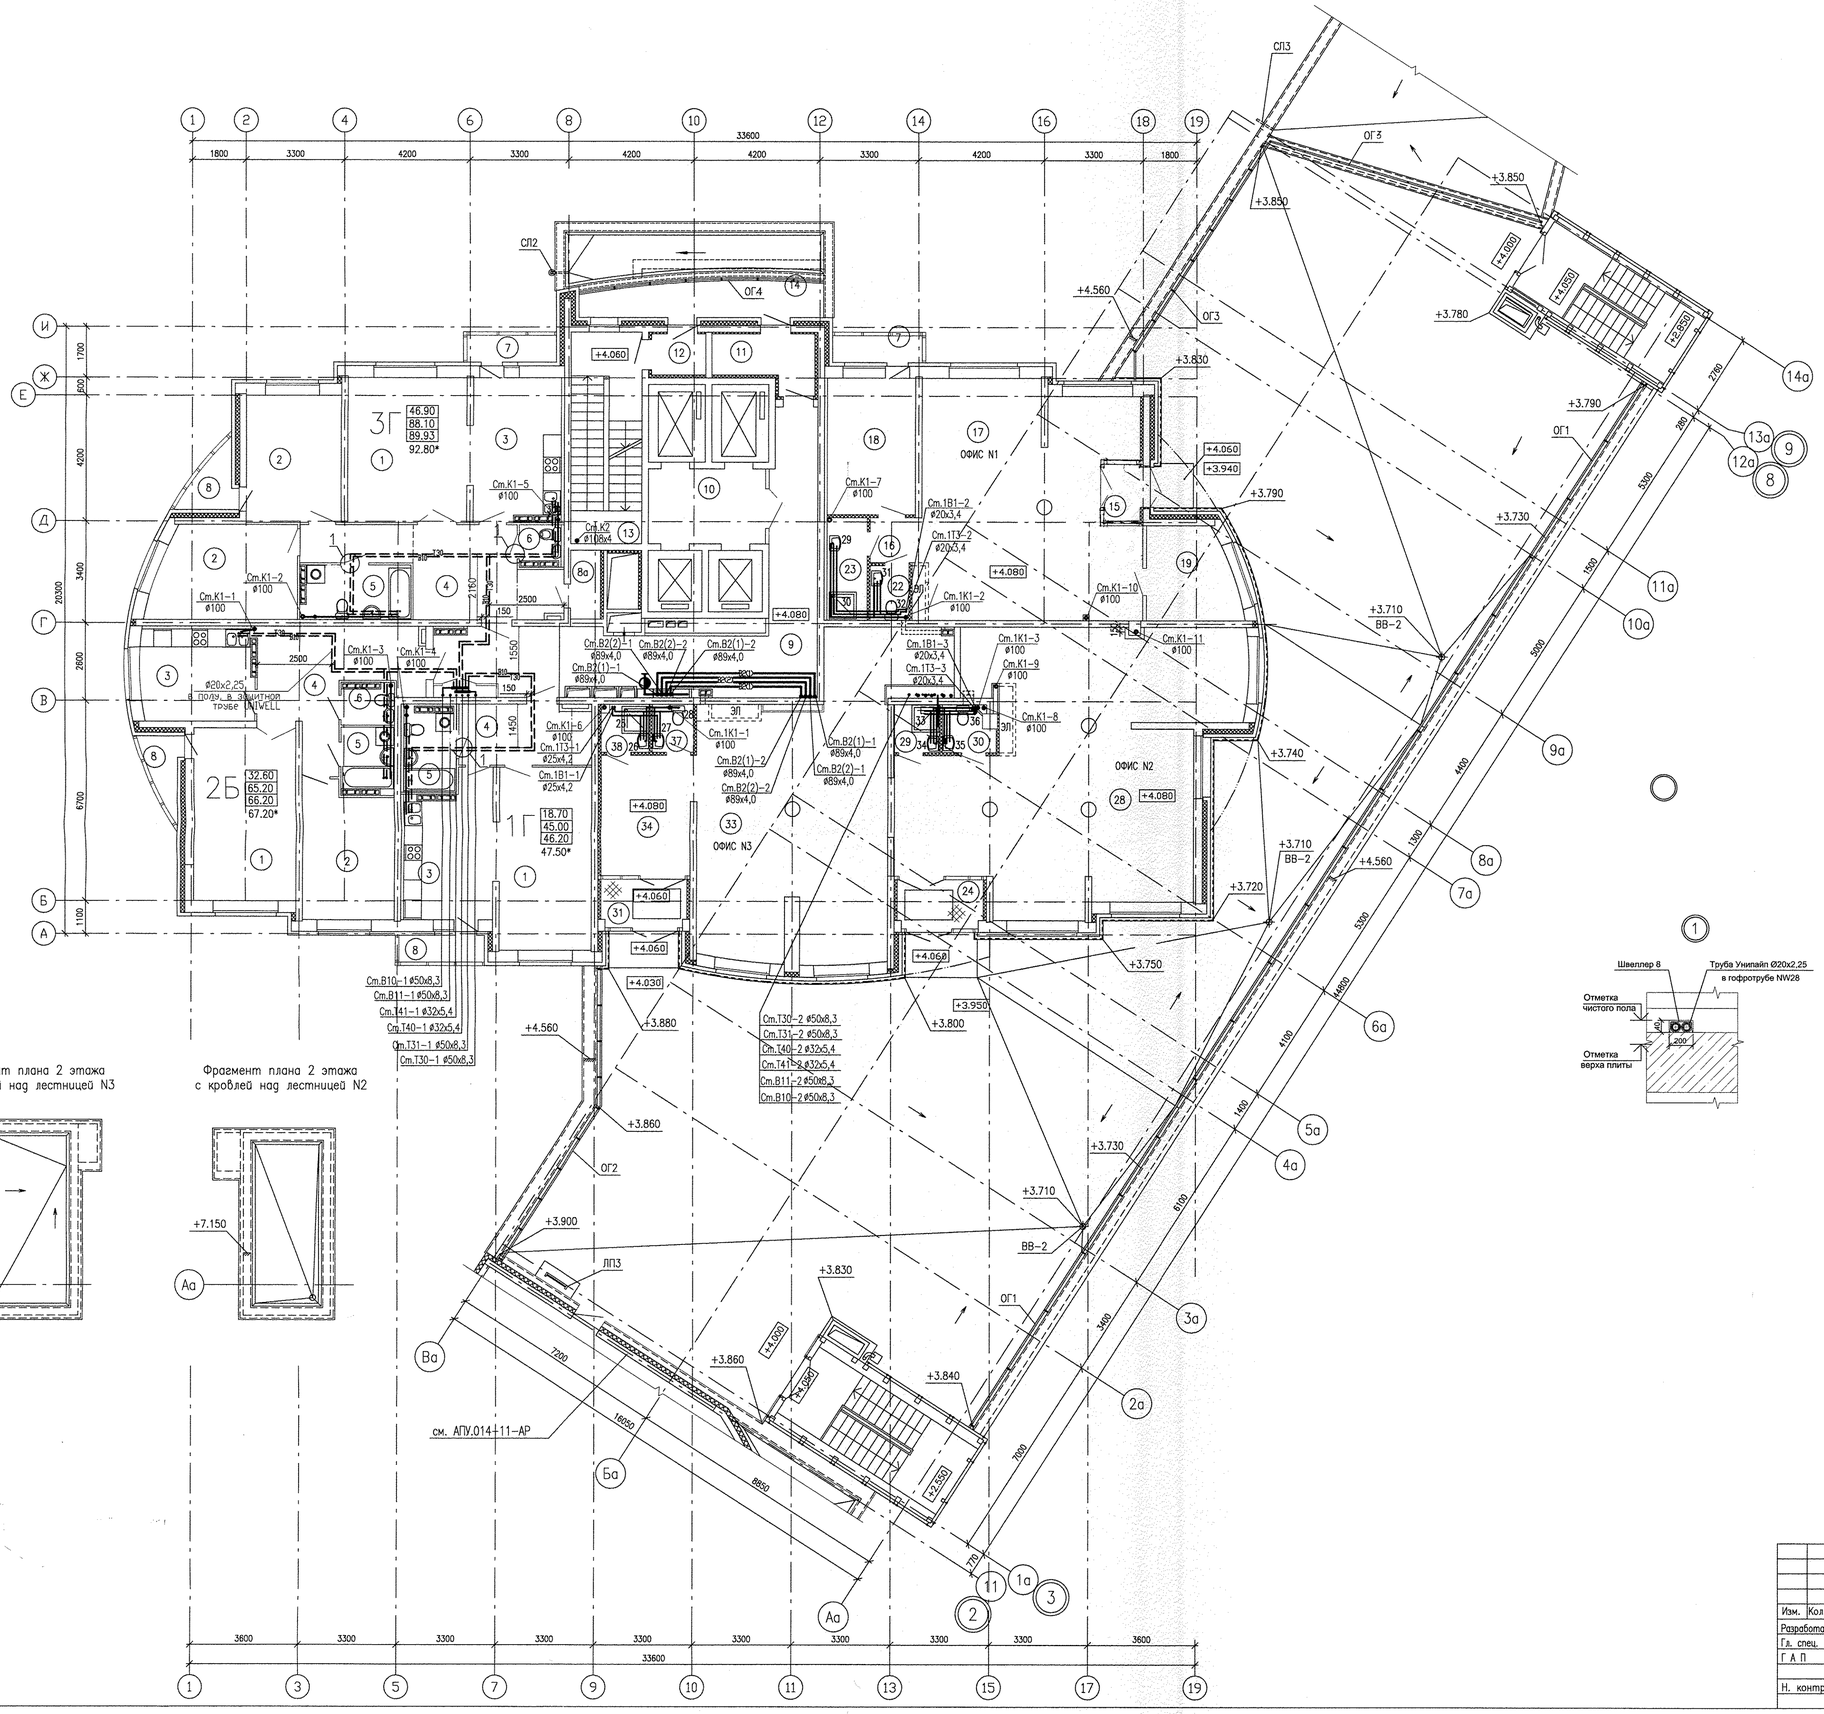

Фрагмент плана 2 этажа с кровлей над лестницей N3

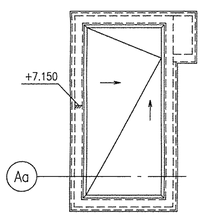

Фрагмент плана 2 этажа с кровлей над лестницей N2

ЭКСПЛИКАЦИЯ ПОМЕЩЕНИЙ

Номер поме-щения	Наименование	Площадь ,м2	Кат. поме-щения
	ПОМЕЩЕНИЯ КВАРТИР		
1	Гостиная	113.80	
2	Спальня	68.70	
3	Кухня	77.40	
4	Прихожая	81.00	
5	Ванная	27.80	
6	Сан. узел	5.30	
7	Балкон	7.70	
8	Лоджия	6.30	
8а	Кладовая	2.00	
	Итого помещений квартир:	390.00	
	ОБЩЕДОМОВЫЕ ПОМЕЩЕНИЯ		
9	Коридор	37.60	
10	Лифтовый холл	9.10	
11	Тамбур	5.10	
12	Тамбур	2.10	
13	Лестничная клетка	17.60	
14	Переходной балкон	10.30	
	Итого общедомовых помещений:	81.80	
	ОФИС N1		
15	Тамбур	3.10	
16	Коридор	2.00	
17	Помещение офиса	50.80	
18	Административное помещение	14.40	
19	Административное помещение	12.10	
22	Сан. узел	2.00	
23	Помещение уборочного инвентаря	4.20	
	Итого:	88.60	
	Общая площадь:	92.60	
	ОФИС N2		
24	Тамбур	4.50	
28	Помещение офиса	81.30	
29	Помещение уборочного инвентаря	2.40	
30	Сан. узел	2.30	
	Итого:	90.50	
	Общая площадь:	95.80	
	ОФИС N3		
31	Тамбур	4.50	
33	Помещение офиса	61.40	
34	Коридор	12.20	
37	Помещение уборочного инвентаря	2.20	
38	Сан. узел	2.50	
	Итого:	82.80	
	Общая площадь:	89.00	
39	Лестничная клетка	14.20	
40	Лестничная клетка	14.00	

Примечание:

Привязку канализационных стояков см. л. 4.

						АПУ.014-10-ВК	
						Многоэтажное жилое дом со встроенно-пристроенными помещениями и отдельно стоящими зданиями общественного назначения, распределительного пункта, трансформаторных подстанций, дренажных насосных станций, подземных автостоянок и детского дошкольного образовательного учреждения в границах улиц Красных борцов-Кировградской-Кунцевской-Уральских рабочих в Орджоникидзевском районе в.Екатеринбурга. II очередь строительства. Жилой дом со встроенно-пристроенными помещениями, трансформаторной подстанцией и подземной автостоянкой.	
Изм.	Кол.уч.	Лист	N док.	Подпись	Дата		
Разработал		Демченко			01.15	27-этажный жилой дом со встроенно-пристроенными помещениями	Стадия: Р; Лист: 5; Листов:
Гл. спец.		Решетникова			01.15		
Г А П		Горанин			01.15		
Н. контр.		Шкляр			01.15	План 2 этажа	ЗАО КОРПОРАЦИЯ АТОМСТРОЙКОМПЛЕКС

Согласовано

Взам. инв. N

Подп. и дата

Инв. N подл.

Гл.арх.	Бодрина		
Гл.инж.	Бышкина		
ГИП			
Нач.отд.			
Нач.отд.			
Нач.отд.			
Чижик			
СС			
Нач.отд.			
Нач.отд.			