



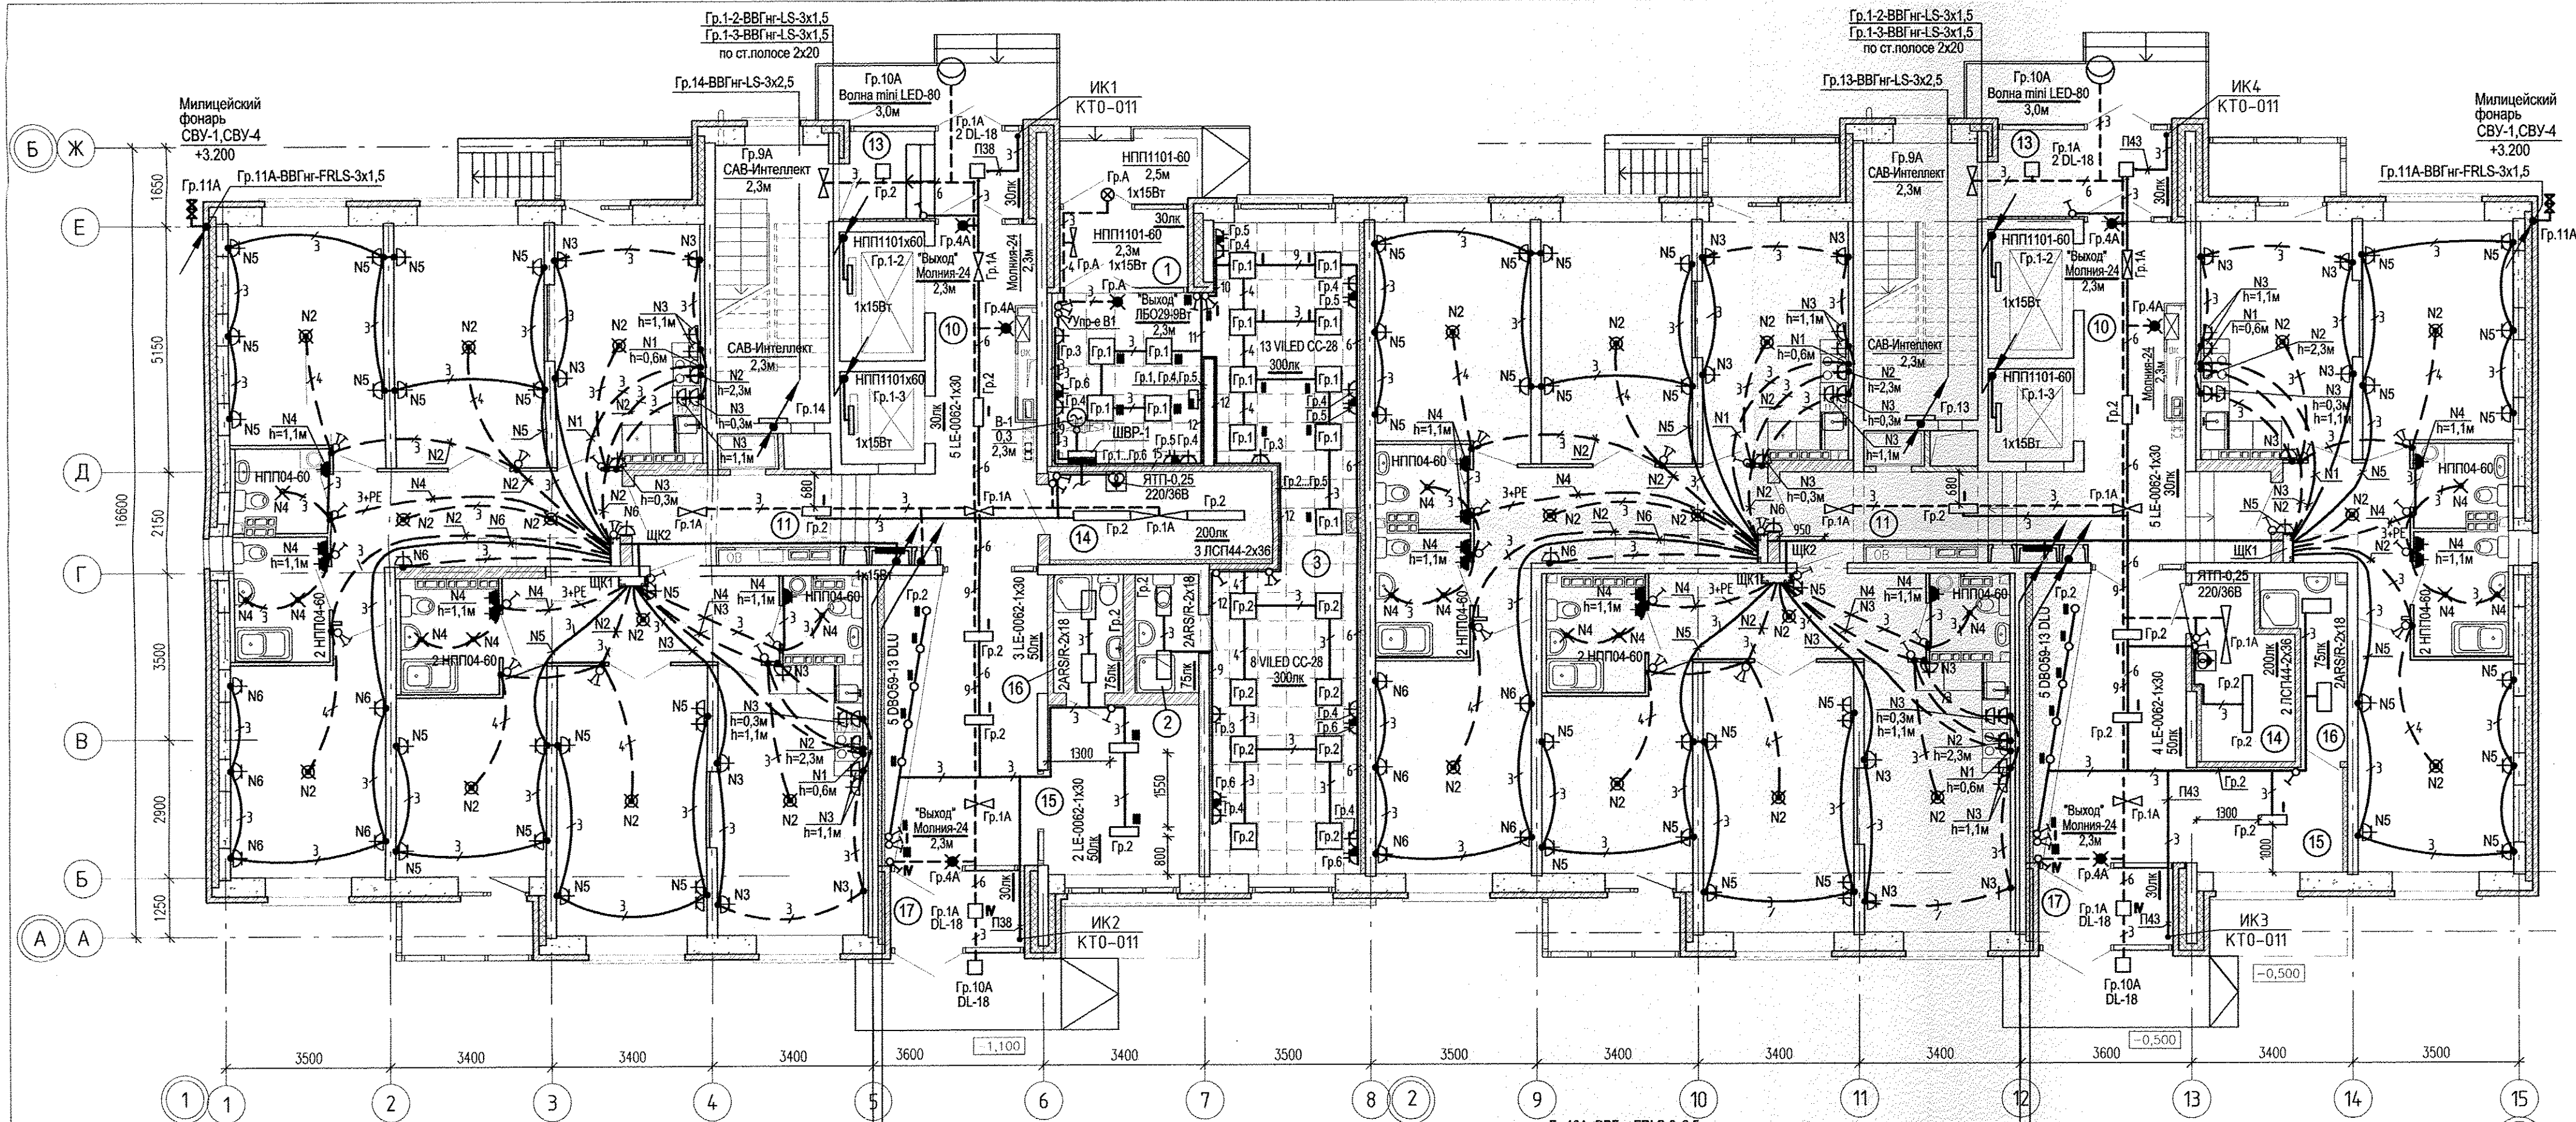

ЭКСПЛИКАЦИЯ ПОМЕЩЕНИЙ

Номер помещения	Наименование	Площадь, м ²
Помещения квартир		
1	Гостиная	82.74
2	Спальня	101.84
3	Кухня	82.45
4	Прихожая	54.34
5	Ванная	24.68
6	Сан. узел	14.11
7	Балкон	15.30
Общедомовые помещения		
10	Лифтовой холл	20.16
11	Межквартирный коридор	31.82
12	Лестничная клетка	27.60
13	Тамбуры	13.18
14	Электрощитовая	16.33
15	Вестибюль	57.60
16	Санузел с мойкой убор. инв.	8.34
17	Тамбуры	9.00
Офис		
1	Тамбур	4.06
2	Санузел с мойкой убор. инв.	3.22
3	Рабочее помещение	51.45

План расположения оборудования и питающих сетей в электрощитовой

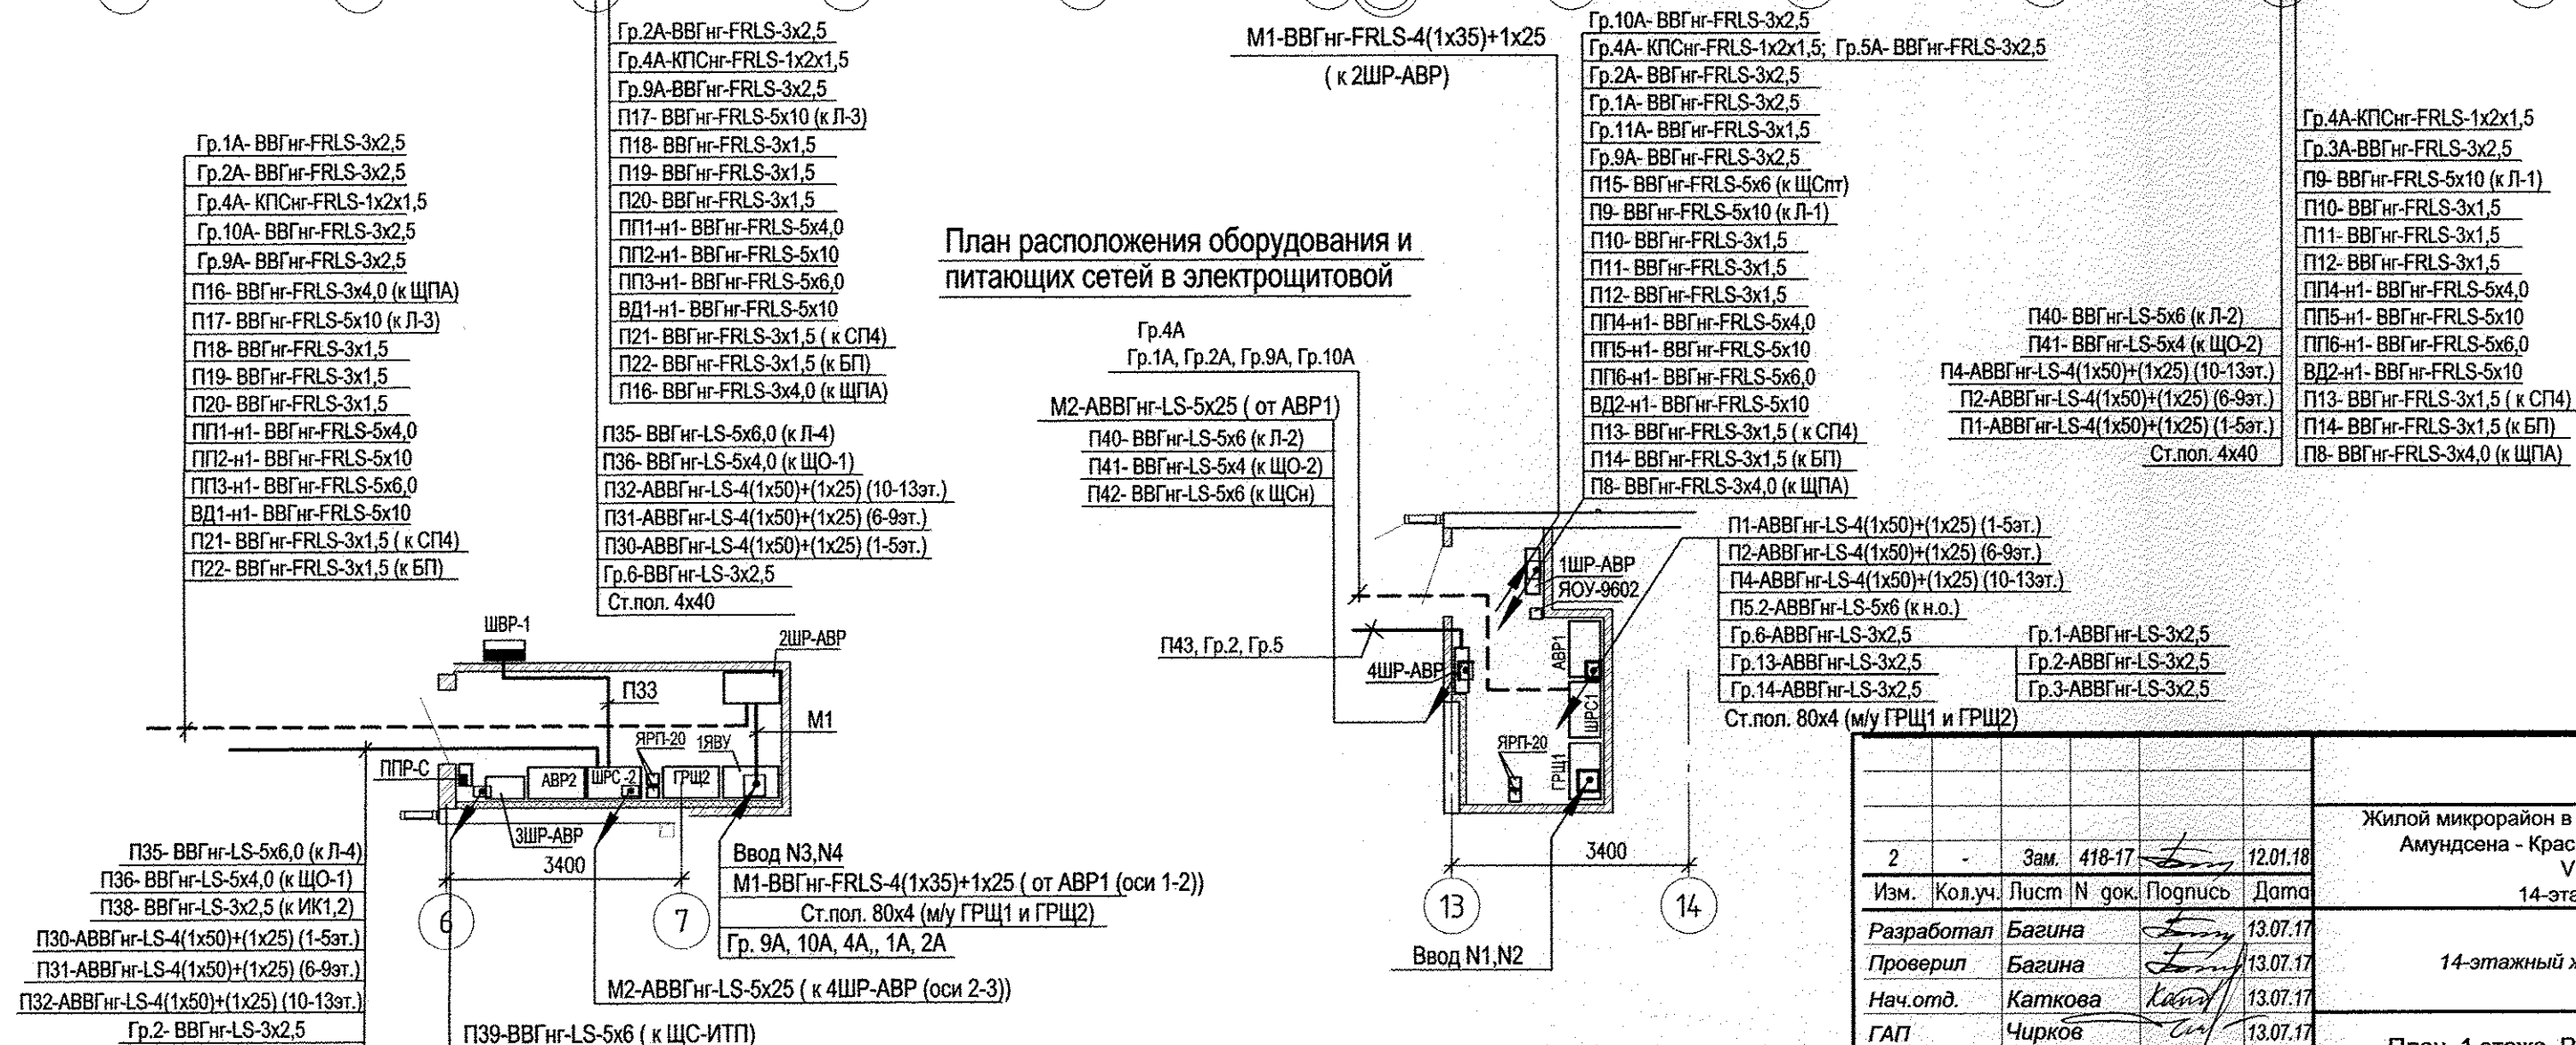

Привязки светильников см. АПУ.061-16А-АИ лист 3

АПУ.061-16А-ЭЛ

Жилой микрорайон в квартале улиц Чкалова - Академика Вонсовского - Амундсена - Краснолесья в Ленинском районе г. Екатеринбург.
У очередь строительства. 1этап.
14-этажный двухсекционный жилой дом.

Изм.	Кол.уч.	Лист	№ док.	Подпись	Дата
2	-	Зам.	418-17		12.01.18
Разработал	Багина				13.07.17
Проверил	Багина				13.07.17
Нач.отд.	Каткова				13.07.17
ГАП	Чирков				13.07.17
14-этажный жилой дом					
План 1 этажа. Расположение электрических сетей.					
ЗАО КОРПОРАЦИЯ АТОМСТРОЙКОМПЛЕКС					