
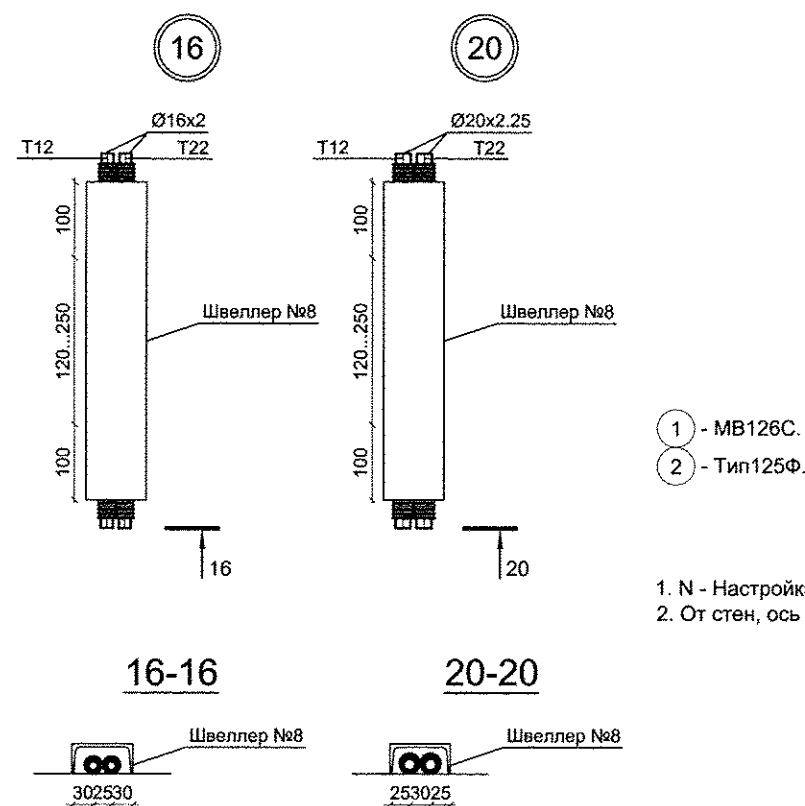
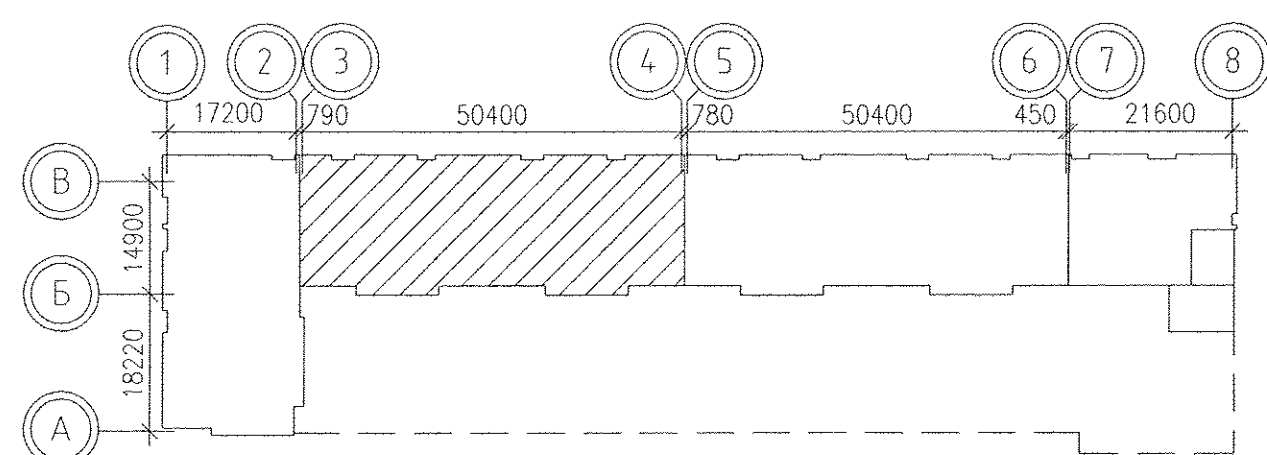
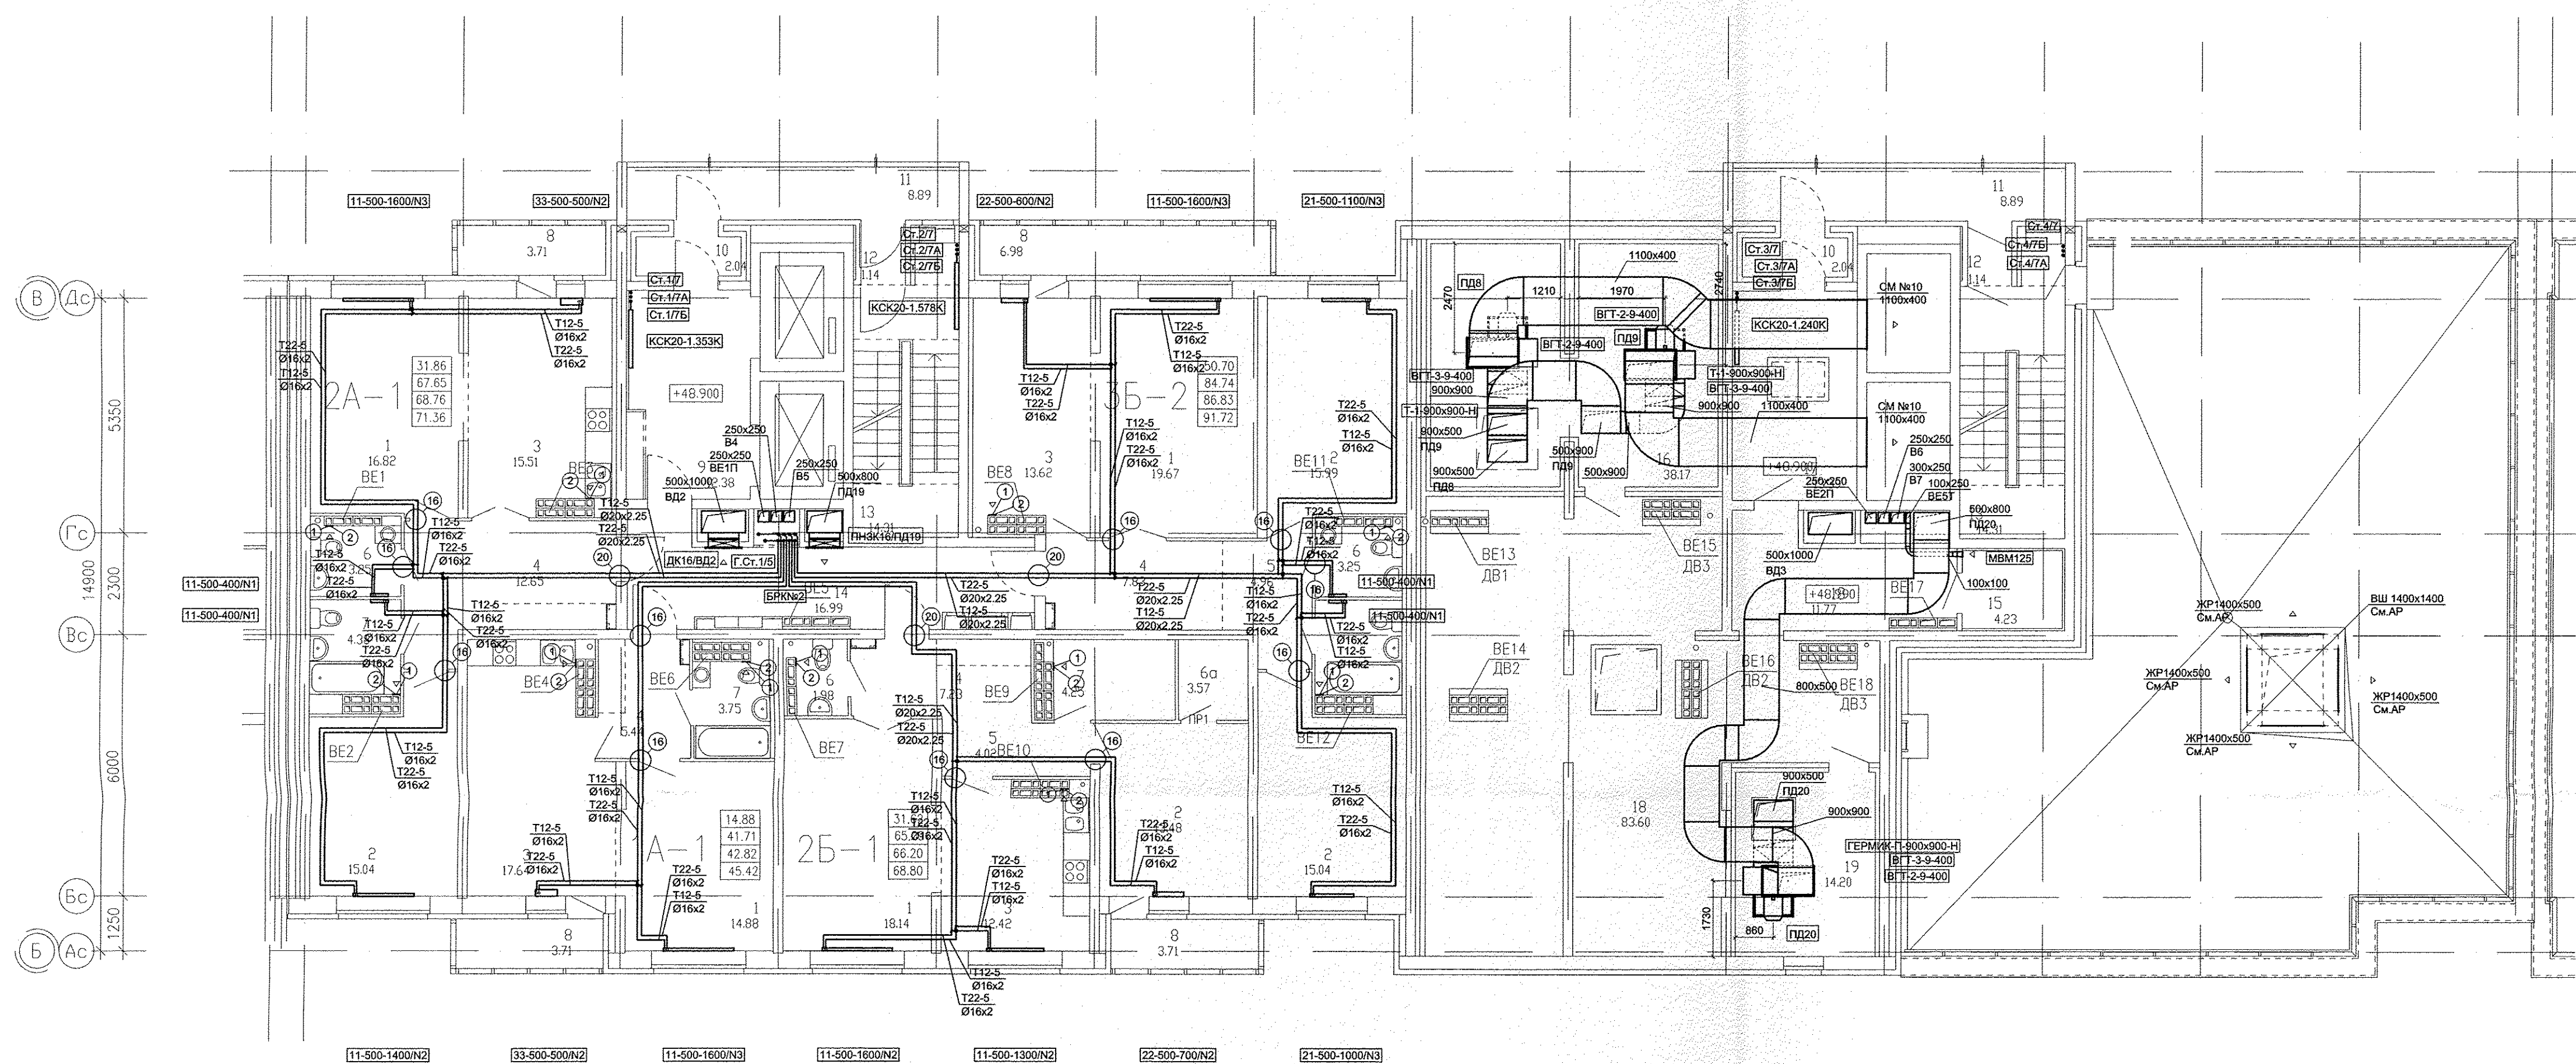


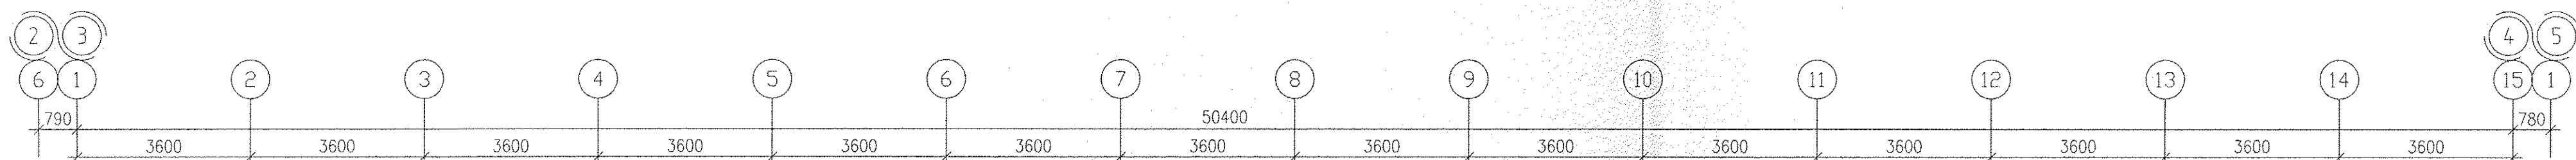

1. N - Настройка встроенной вентильной вставки
2. От стен, ось трубы на 250мм.

[illegible]