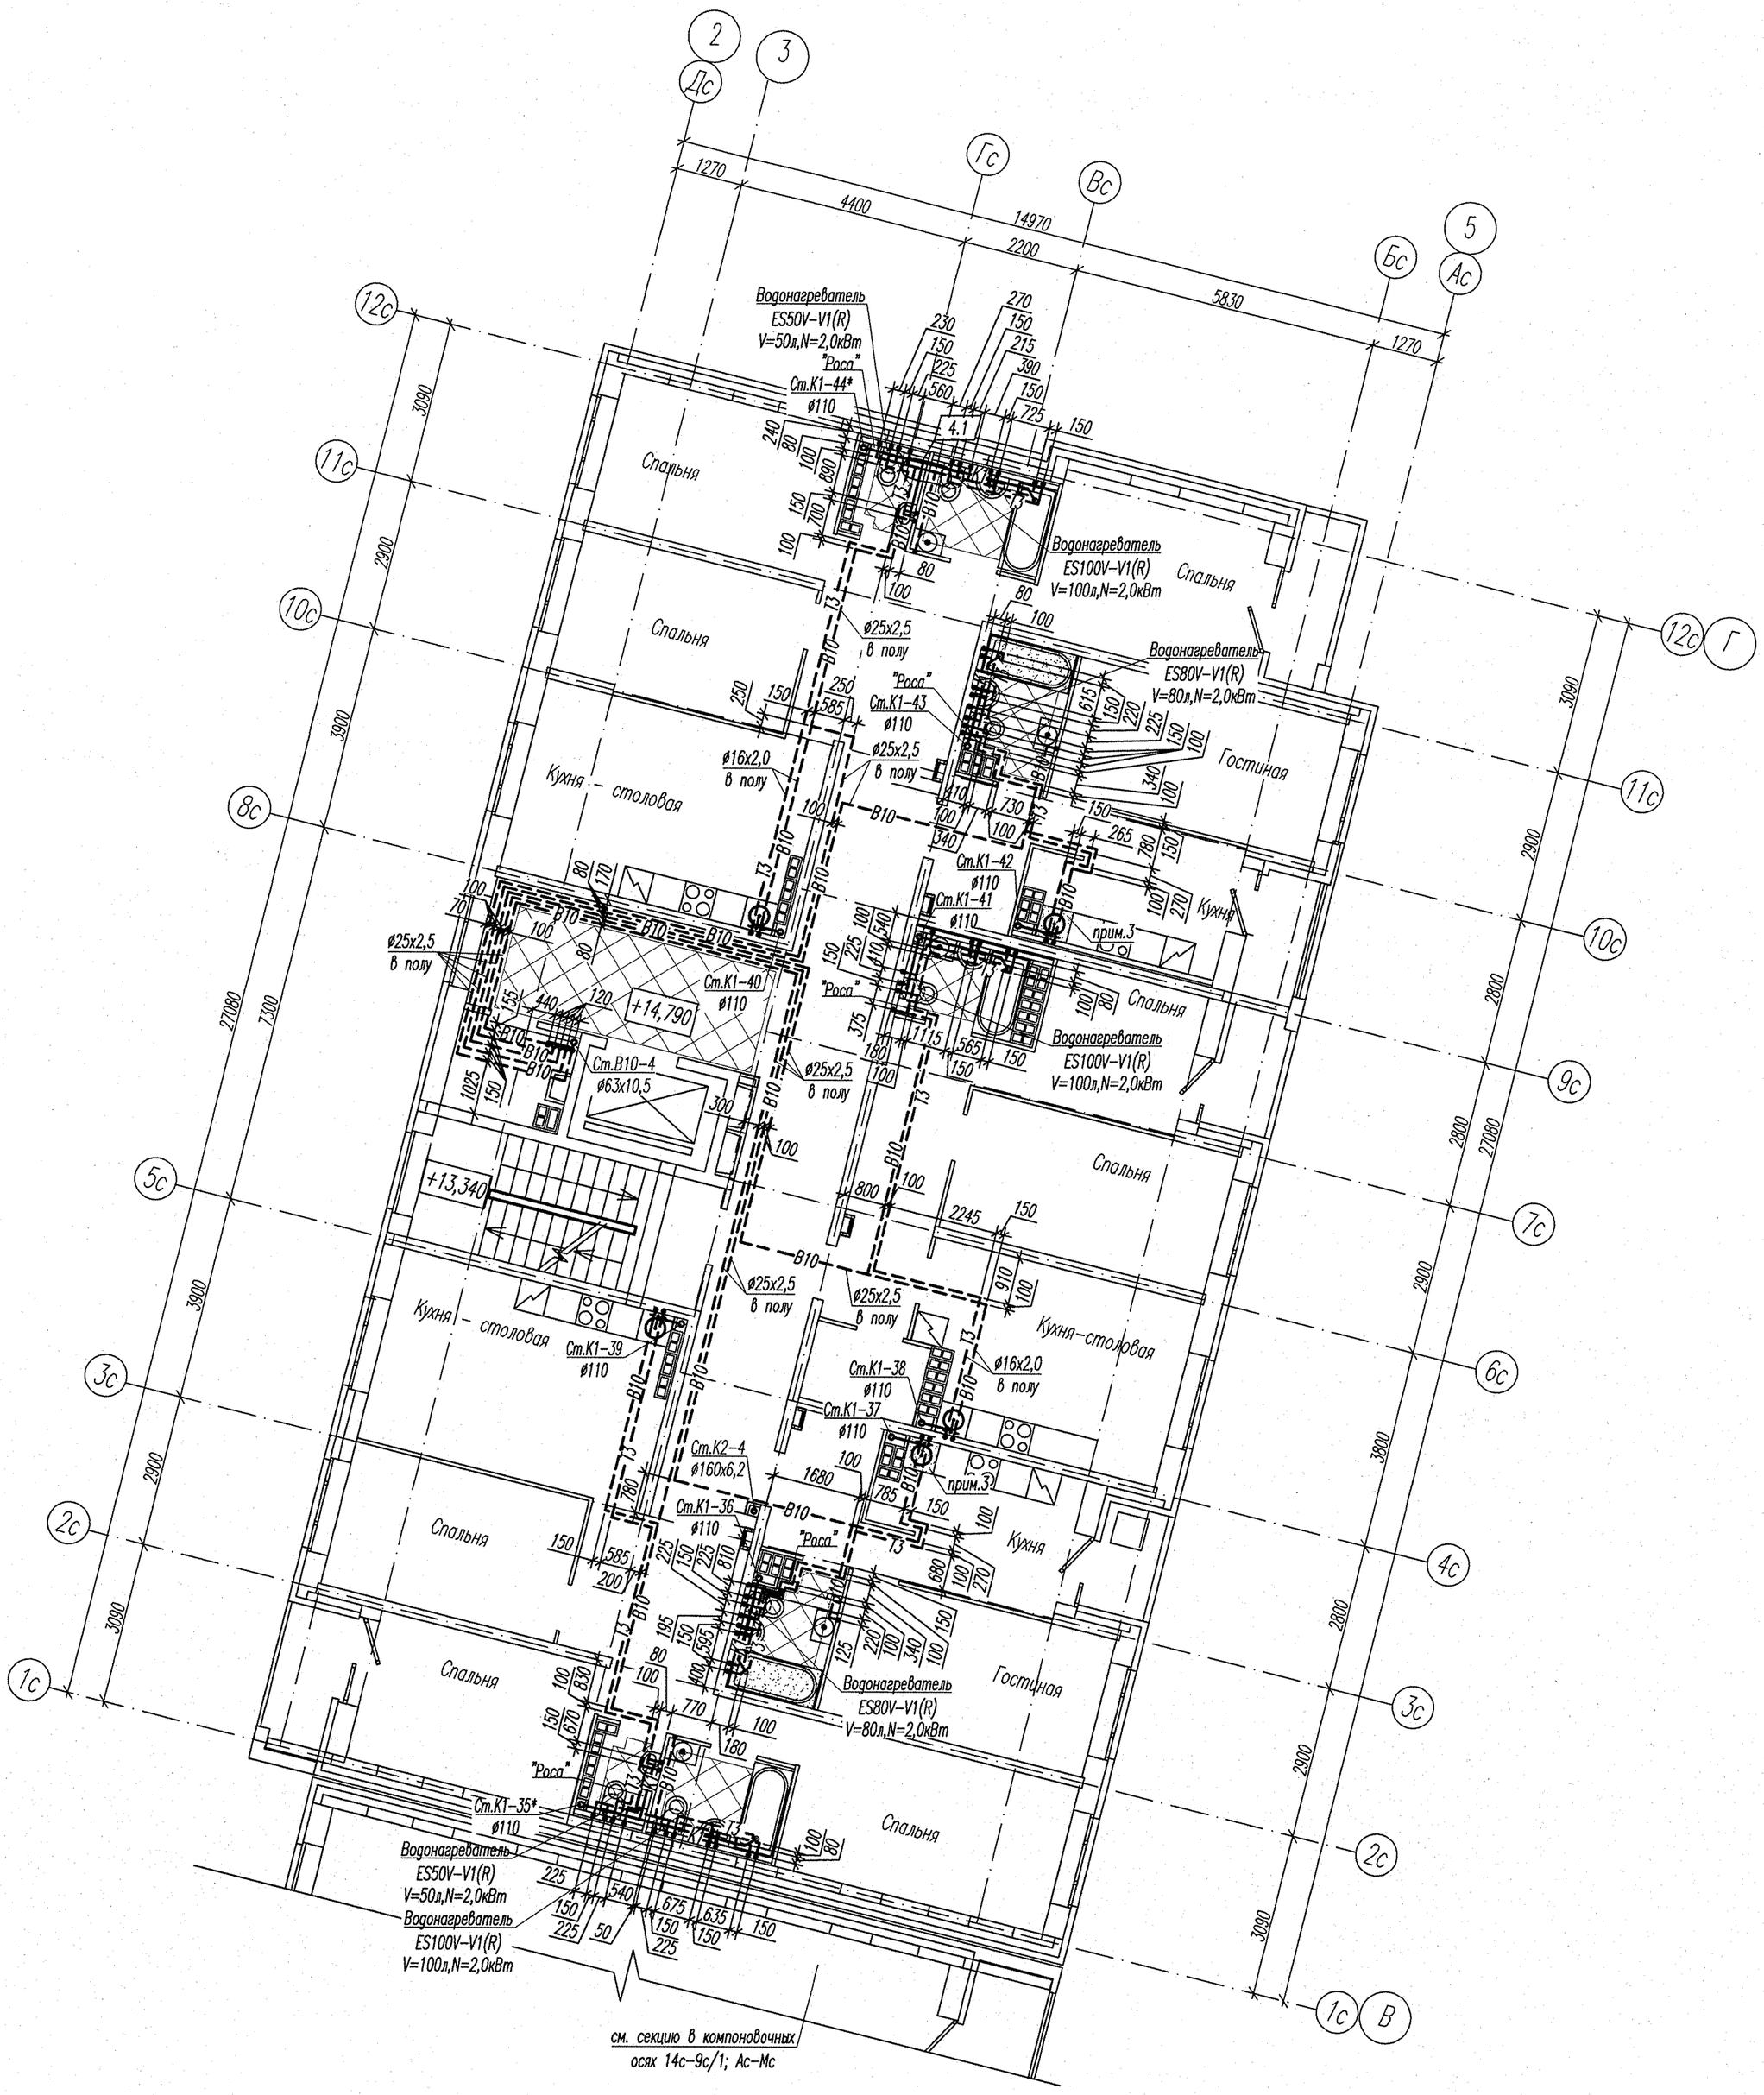


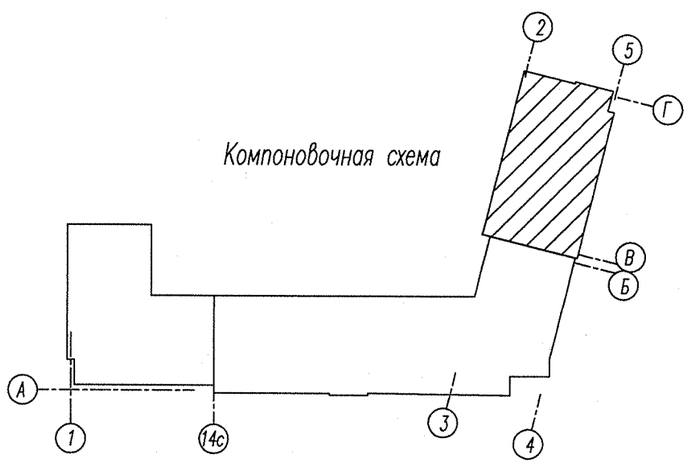

*Условные обозначения:*

– теплый пол (см. проект ТЛК 281.17- КЭО)

*Примечания:*

1. Канализационные стояки обозначенные звездочкой выполнить из шумопоглащающих труб.
2. В помещениях сан.узлов и ванных комнат разводки трубопроводов холодной и горячей воды в полу выполнить в полосе шириной 200 мм свободной от зоны теплого пола. Трубопроводы не должны попадать в зону теплых полов.
3. В соответствии с техническим заданием приведенным в письме N° 01-003/17-3983 от 27.11.2017 в данных квартирах монтируется полный комплект сантехнического оборудования.

*Компоновочная схема*




| | | | | | | |
|---|---|---|---|---|---|---|
| | | | | | | АПУ2-160-13-ВК |
| 4 | 1 | – | 120-18 | | 04.18 | Многоэтажная жилая застройка в районе улиц Суходольской-Тенистой-Верхнеуфалейской-Хрустальногорской в Верх-Исетском районе г. Екатеринбурга. Участок 26 |
| 2 | – | Нов. | 55-18 | | 02.18 | |
| Изм. | Кол.уч. | Лист. | Nдок. | Подпись | Дата | |
| Разработал | | Шерстобитова | | | 02.18 | Жилой дом N°13 |
| Проверил | | Ворона | | | 02.18 | Стадия: Р; Лист: 40; Листов: |
| Гл.спец. | | Пырова | | | 02.18 | |
| Н.контр. | | Кармазина | | | 02.18 | План 6 этажа в осях 2-5/В-Г |
| | | | | | | АО "Корпорация "Атомстройкомплекс" |

Формат А2