21этаж	VN21KV50-1200	3	VN21KV50-800	2	VN21KV50-1320	5	KCK20-1,465K		KCK20-1,465K		VN21KV50-1600	4	VN21KV50-720	2	VN21KV50-1120	2
20этаж	VN21KV50-1200	3	VN21KV50-800	2	VN21KV50-1320	5	KCK20-1,465K		KCK20-1,465K		VN21KV50-1600	4	VN21KV50-720	2	VN21KV50-1120	2
19этаж	VN21KV50-1200	3	VN21KV50-800	2	VN21KV50-1320	5	KCK20-1,465K		KCK20-1,465K		VN21KV50-1600	4	VN21KV50-720	2	VN21KV50-1120	2
18этаж	VN21KV50-1200	3	VN21KV50-800	2	VN21KV50-1320	5	KCK20-1,465K		KCK20-1,465K		VN21KV50-1600	4	VN21KV50-720	2	VN21KV50-1120	2
17этаж	VN21KV50-1200	3	VN21KV50-800	2	VN21KV50-1320	5	KCK20-1,465K		KCK20-1,465K		VN21KV50-1600	4	VN21KV50-720	2	VN21KV50-1120	2
16этаж	VN21KV50-1200	3	VN21KV50-800	2	VN21KV50-1320	5	KCK20-1,465K		KCK20-1,127K		VN21KV50-1600	4	VN21KV50-720	2	VN21KV50-1120	2
15этаж	VN21KV50-1200	3	VN21KV50-800	2	VN21KV50-1320	5	KCK20-1,465K		KCK20-1,127K		VN21KV50-1600	4	VN21KV50-720	2	VN21KV50-1120	2
14этаж	VN21KV50-1200	3	VN21KV50-800	2	VN21KV50-1320	4	KCK20-1,465K		KCK20-1,127K		VN21KV50-1600	4	VN21KV50-720	2	VN21KV50-1120	2
13этаж	VN21KV50-1200	3	VN21KV50-800	2	VN21KV50-1320	4	KCK20-1,465K		KCK20-1,127K		VN21KV50-1600	4	VN21KV50-720	2	VN21KV50-1120	2

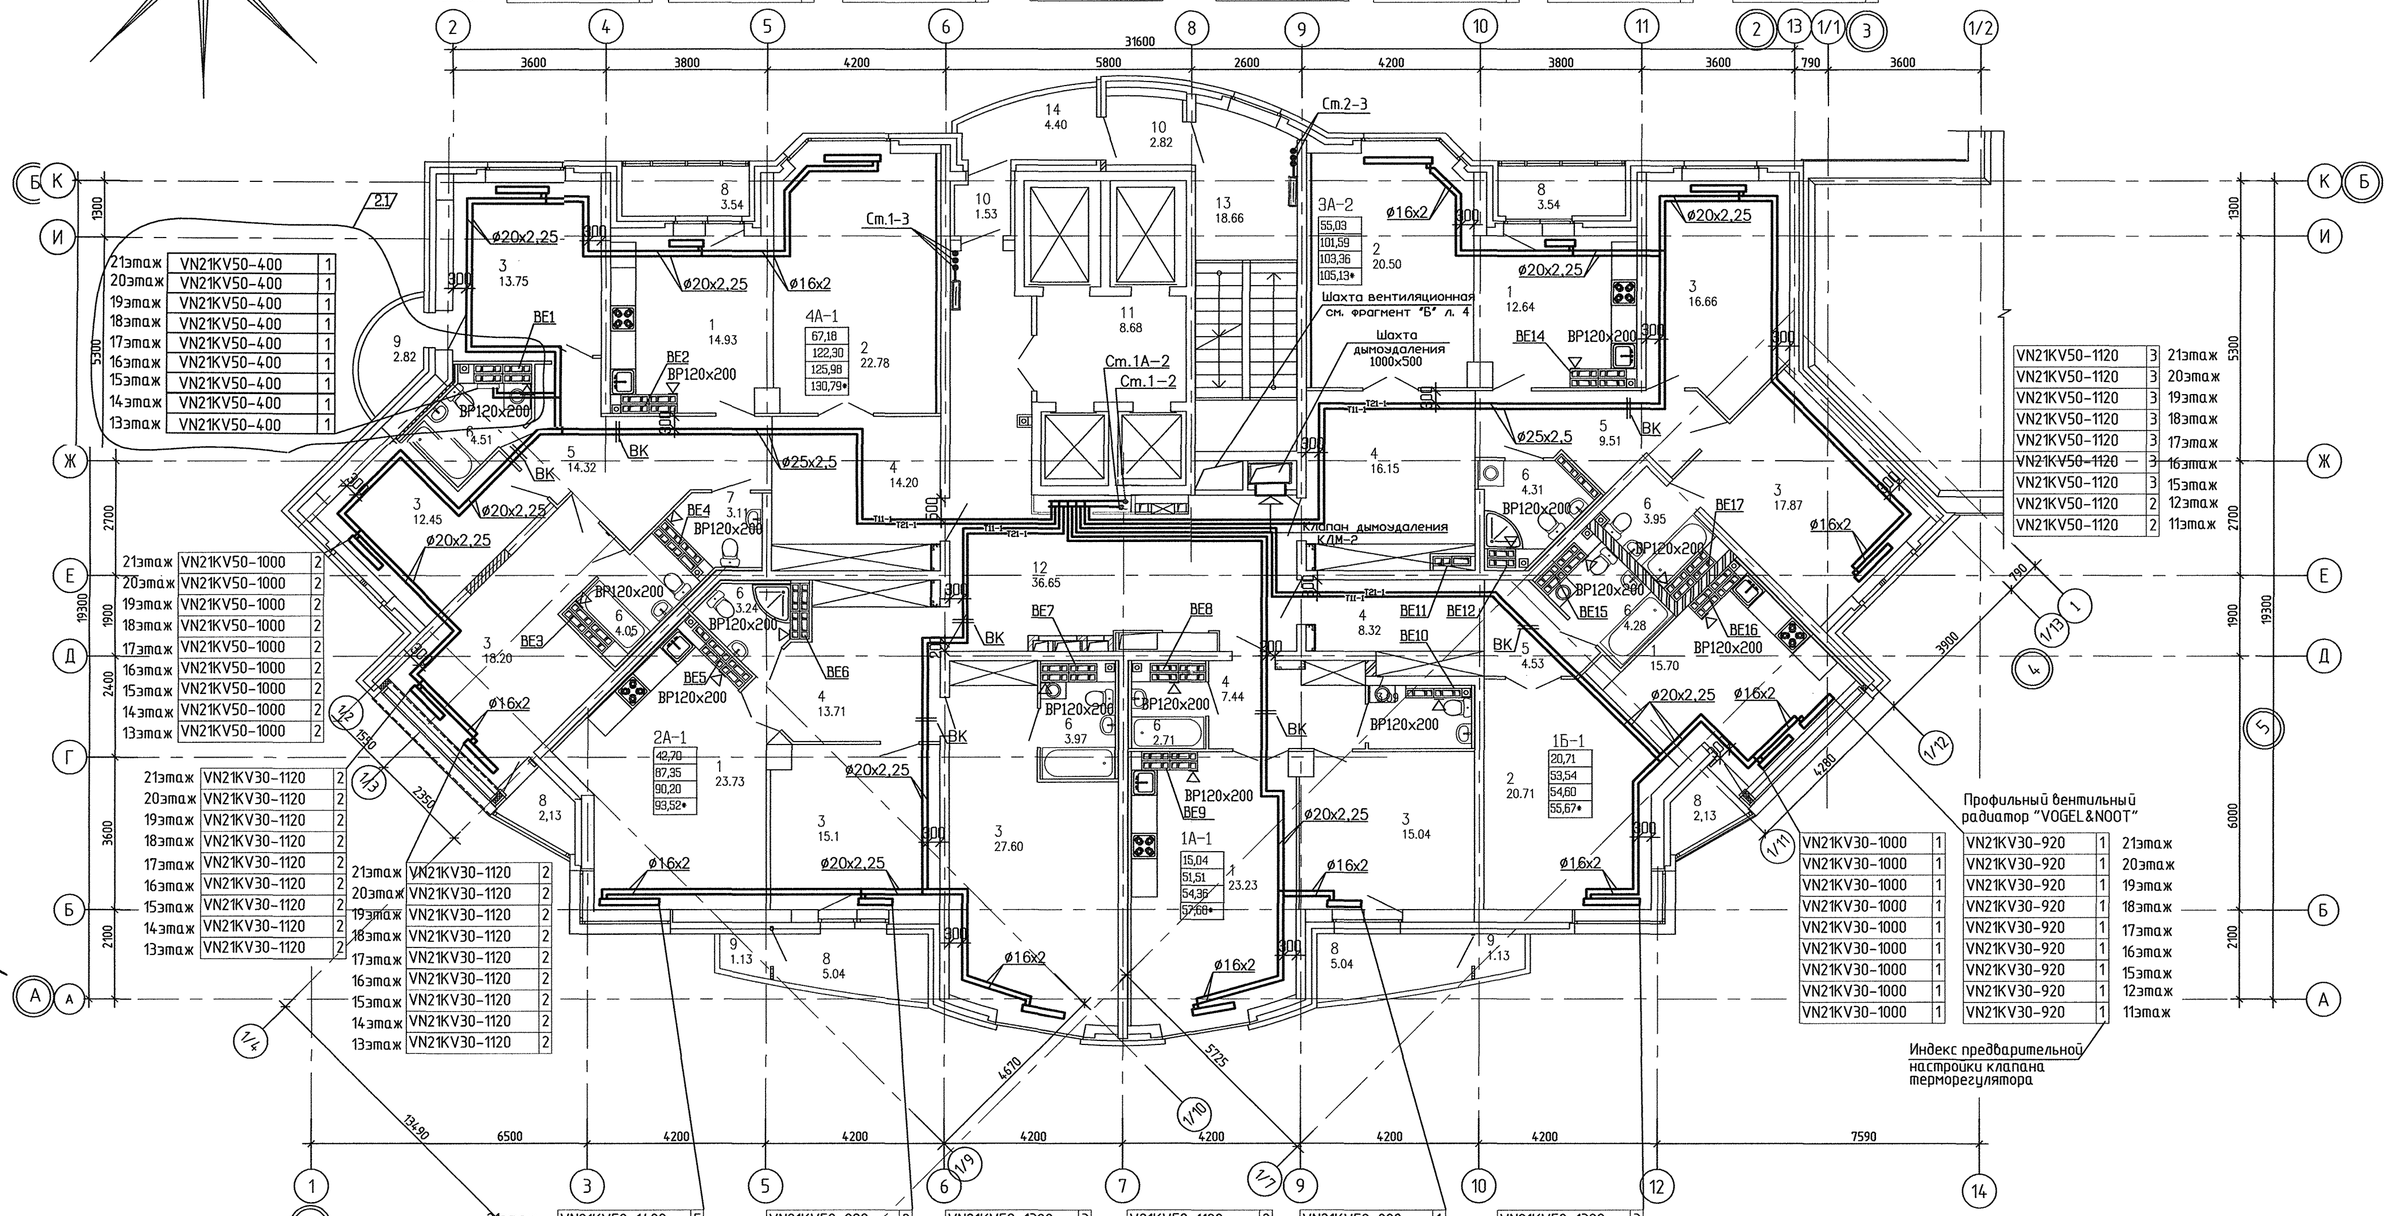

21этаж	VN21KV50-400	1
20этаж	VN21KV50-400	1
19этаж	VN21KV50-400	1
18этаж	VN21KV50-400	1
17этаж	VN21KV50-400	1
16этаж	VN21KV50-400	1
15этаж	VN21KV50-400	1
14этаж	VN21KV50-400	1
13этаж	VN21KV50-400	1

21этаж	VN21KV50-1000	2
20этаж	VN21KV50-1000	2
19этаж	VN21KV50-1000	2
18этаж	VN21KV50-1000	2
17этаж	VN21KV50-1000	2
16этаж	VN21KV50-1000	2
15этаж	VN21KV50-1000	2
14этаж	VN21KV50-1000	2
13этаж	VN21KV50-1000	2

21этаж	VN21KV30-1120	2
20этаж	VN21KV30-1120	2
19этаж	VN21KV30-1120	2
18этаж	VN21KV30-1120	2
17этаж	VN21KV30-1120	2
16этаж	VN21KV30-1120	2
15этаж	VN21KV30-1120	2
14этаж	VN21KV30-1120	2
13этаж	VN21KV30-1120	2

21этаж	VN21KV30-1120	2
20этаж	VN21KV30-1120	2
19этаж	VN21KV30-1120	2
18этаж	VN21KV30-1120	2
17этаж	VN21KV30-1120	2
16этаж	VN21KV30-1120	2
15этаж	VN21KV30-1120	2
14этаж	VN21KV30-1120	2
13этаж	VN21KV30-1120	2

VN21KV50-1120	3	21этаж
VN21KV50-1120	3	20этаж
VN21KV50-1120	3	19этаж
VN21KV50-1120	3	18этаж
VN21KV50-1120	3	17этаж
VN21KV50-1120	3	16этаж
VN21KV50-1120	3	15этаж
VN21KV50-1120	2	12этаж
VN21KV50-1120	2	11этаж

VN21KV30-1000	1	VN21KV30-920	1	21этаж
VN21KV30-1000	1	VN21KV30-920	1	20этаж
VN21KV30-1000	1	VN21KV30-920	1	19этаж
VN21KV30-1000	1	VN21KV30-920	1	18этаж
VN21KV30-1000	1	VN21KV30-920	1	17этаж
VN21KV30-1000	1	VN21KV30-920	1	16этаж
VN21KV30-1000	1	VN21KV30-920	1	15этаж
VN21KV30-1000	1	VN21KV30-920	1	12этаж
VN21KV30-1000	1	VN21KV30-920	1	11этаж

21этаж	VN21KV50-1400	5	VN21KV50-800	2	VN21KV50-1320	3	V21KV50-1120	2	VN21KV50-800	1	VN21KV50-1320	3
20этаж	VN21KV50-1400	5	VN21KV50-800	2	VN21KV50-1320	3	V21KV50-1120	2	VN21KV50-800	1	VN21KV50-1320	3
19этаж	VN21KV50-1400	5	VN21KV50-800	2	VN21KV50-1320	3	V21KV50-1120	2	VN21KV50-800	1	VN21KV50-1320	3
18этаж	VN21KV50-1400	5	VN21KV50-800	2	VN21KV50-1320	3	V21KV50-1120	2	VN21KV50-800	1	VN21KV50-1320	3
17этаж	VN21KV50-1400	5	VN21KV50-800	2	VN21KV50-1320	3	V21KV50-1120	2	VN21KV50-800	1	VN21KV50-1320	3
16этаж	VN21KV50-1400	5	VN21KV50-800	2	VN21KV50-1320	3	V21KV50-1120	2	VN21KV50-800	1	VN21KV50-1320	3
15этаж	VN21KV50-1400	5	VN21KV50-800	2	VN21KV50-1320	3	V21KV50-1120	2	VN21KV50-800	1	VN21KV50-1320	3
14этаж	VN21KV50-1400	4	VN21KV50-800	2	VN21KV50-1320	3	V21KV50-1120	2	VN21KV50-800	1	VN21KV50-1320	2
13этаж	VN21KV50-1400	4	VN21KV50-800	2	VN21KV50-1320	3	V21KV50-1120	2	VN21KV50-800	1	VN21KV50-1320	2

Изм.	Кол. уч.	Лист	№ док.	Подп.	Дата
2	1	–	216-11		12.11

АКБ. 120 – 04 – ОВ

Группа жилых домов со встроенно – пристоенными нежилыми помещениями на первых этажах в границах улиц 8 Марта – Юлиуса Фучика – Чайковского в Чкаловском районе г. Екатеринбурга

Пусковой комплекс 4.
26-этажная секция

Стадия	Лист	Листов
Р	6	

План 13-21 этажа

ЗАО КОРПОРАЦИЯ АТОМСТРОЙКОМПЛЕКС

ГАП	Чирков		09.11
Гл. спец.	Гущин		09.11
Проверил	Гущин		09.11
Разработал	Гущина		09.11

СОГЛАСОВАНО

АР	Тернова	09.11
ВК	Курчавова	09.11
ЭЛ	Смирнова	09.11
СС	Чижик	09.11

Взам. инв.N

Подпись и дата

Инв.N подл.

Копировал

А2