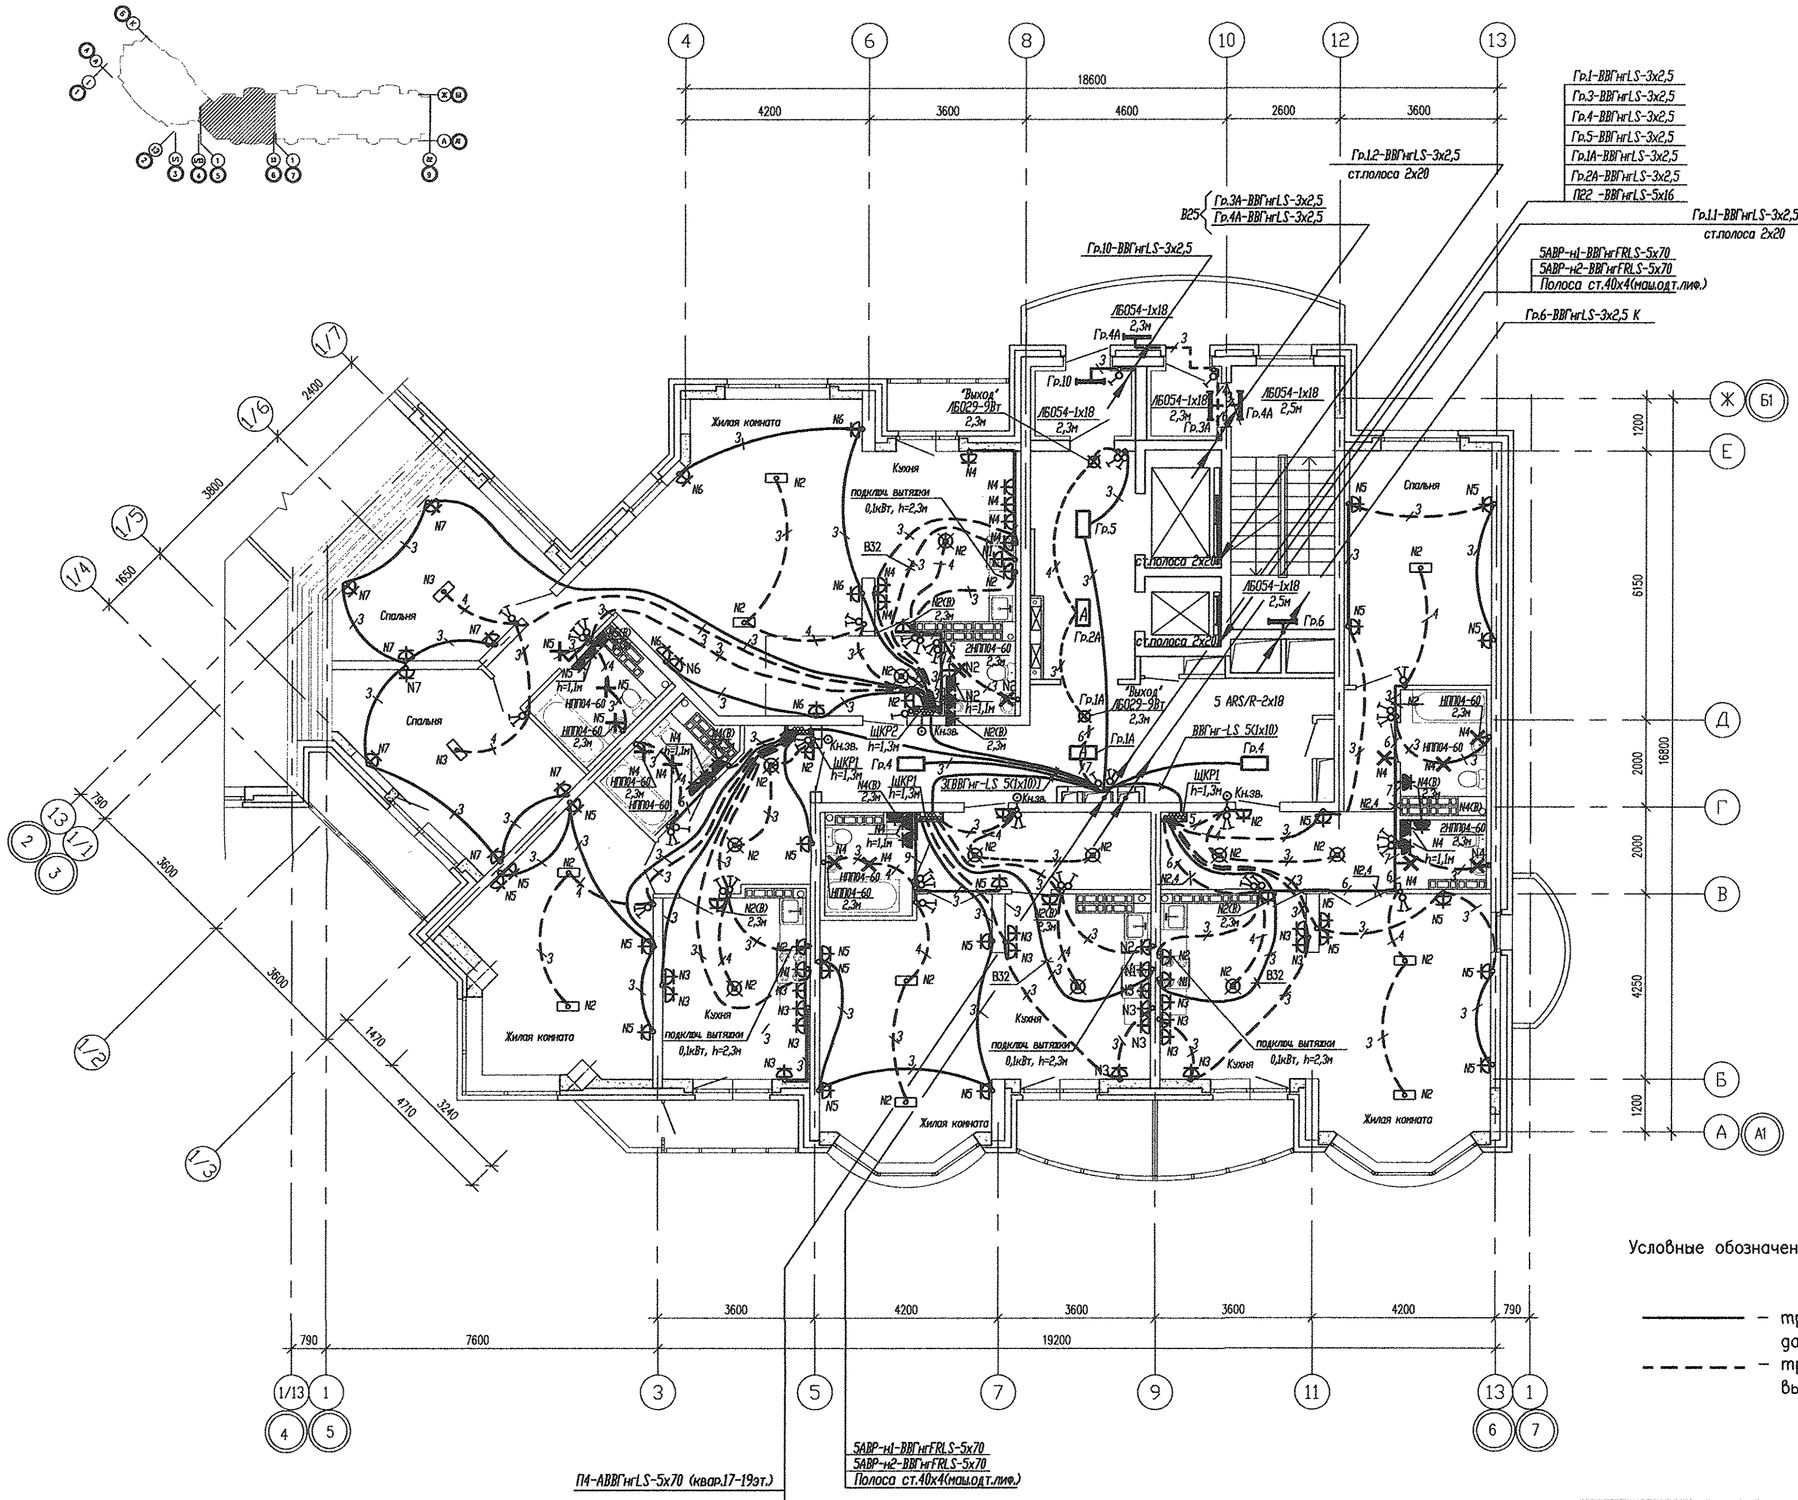


Условные обозначения:

——— – трубы, проложенные в монолите плиты перекрытия данного этажа;

– – – – – трубы, проложенные в монолите плиты перекрытия вышележащего этажа;

						АКБ.120–03Б–ЭЛ
2	--	зам.	241-11		12.11	Группа жилых домов со встроенно-пристроенными нежилыми помещениями на первых этажах в границах улиц 8 Марта–Юлиуса Фучика–Чайковского в Чкаловском районе г. Екатеринбурга
ИЗМ.	КОЛ.УЧ	ЛИСТ	N ДОК.	ПОДПИСЬ	ДАТА	
Гл.спец.		Смирнова			06.11	План 18, 19 этажей Расположение сетей электрооборудования.
Проверил		Смирнова			06.11	
Разработал		Бунтури			06.11	

Пусковой комплекс 3. Первый этап. 20 этажная секция	СТАДИЯ	ЛИСТ	ЛИСТОВ
	Р	23	

ЗАО КОРПОРАЦИЯ АТОМСТРОЙКОМПЛЕКС

СОГЛАСОВАНО: АР Чирков; СС Чижик; ОВ Гушин; ВК Курчавова

Инв.N подл. | Подпись и дата | Взам. инв.N

ФОРМАТ А2