
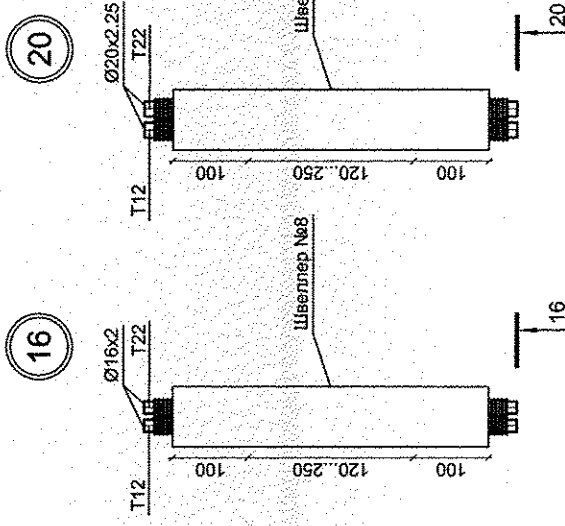
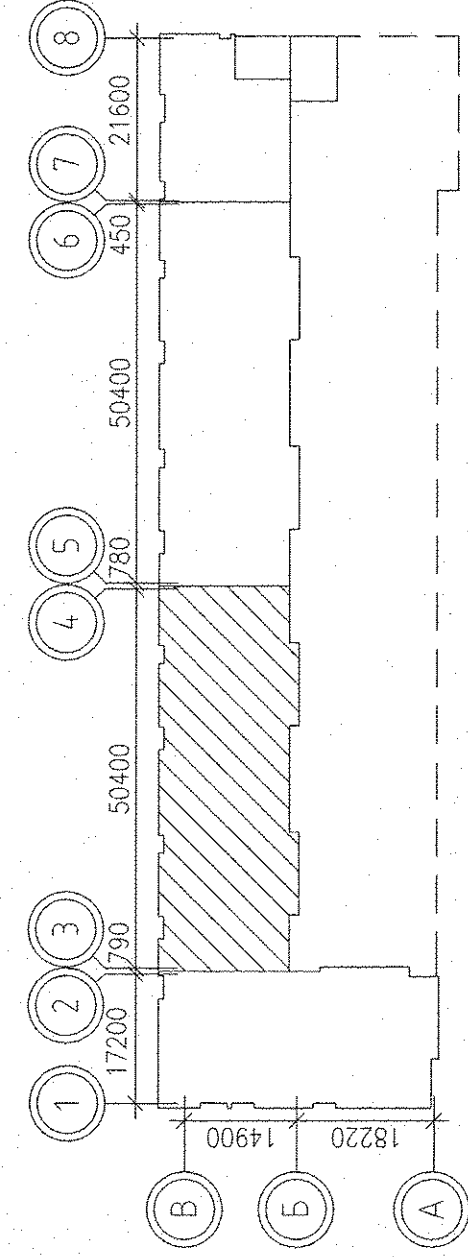
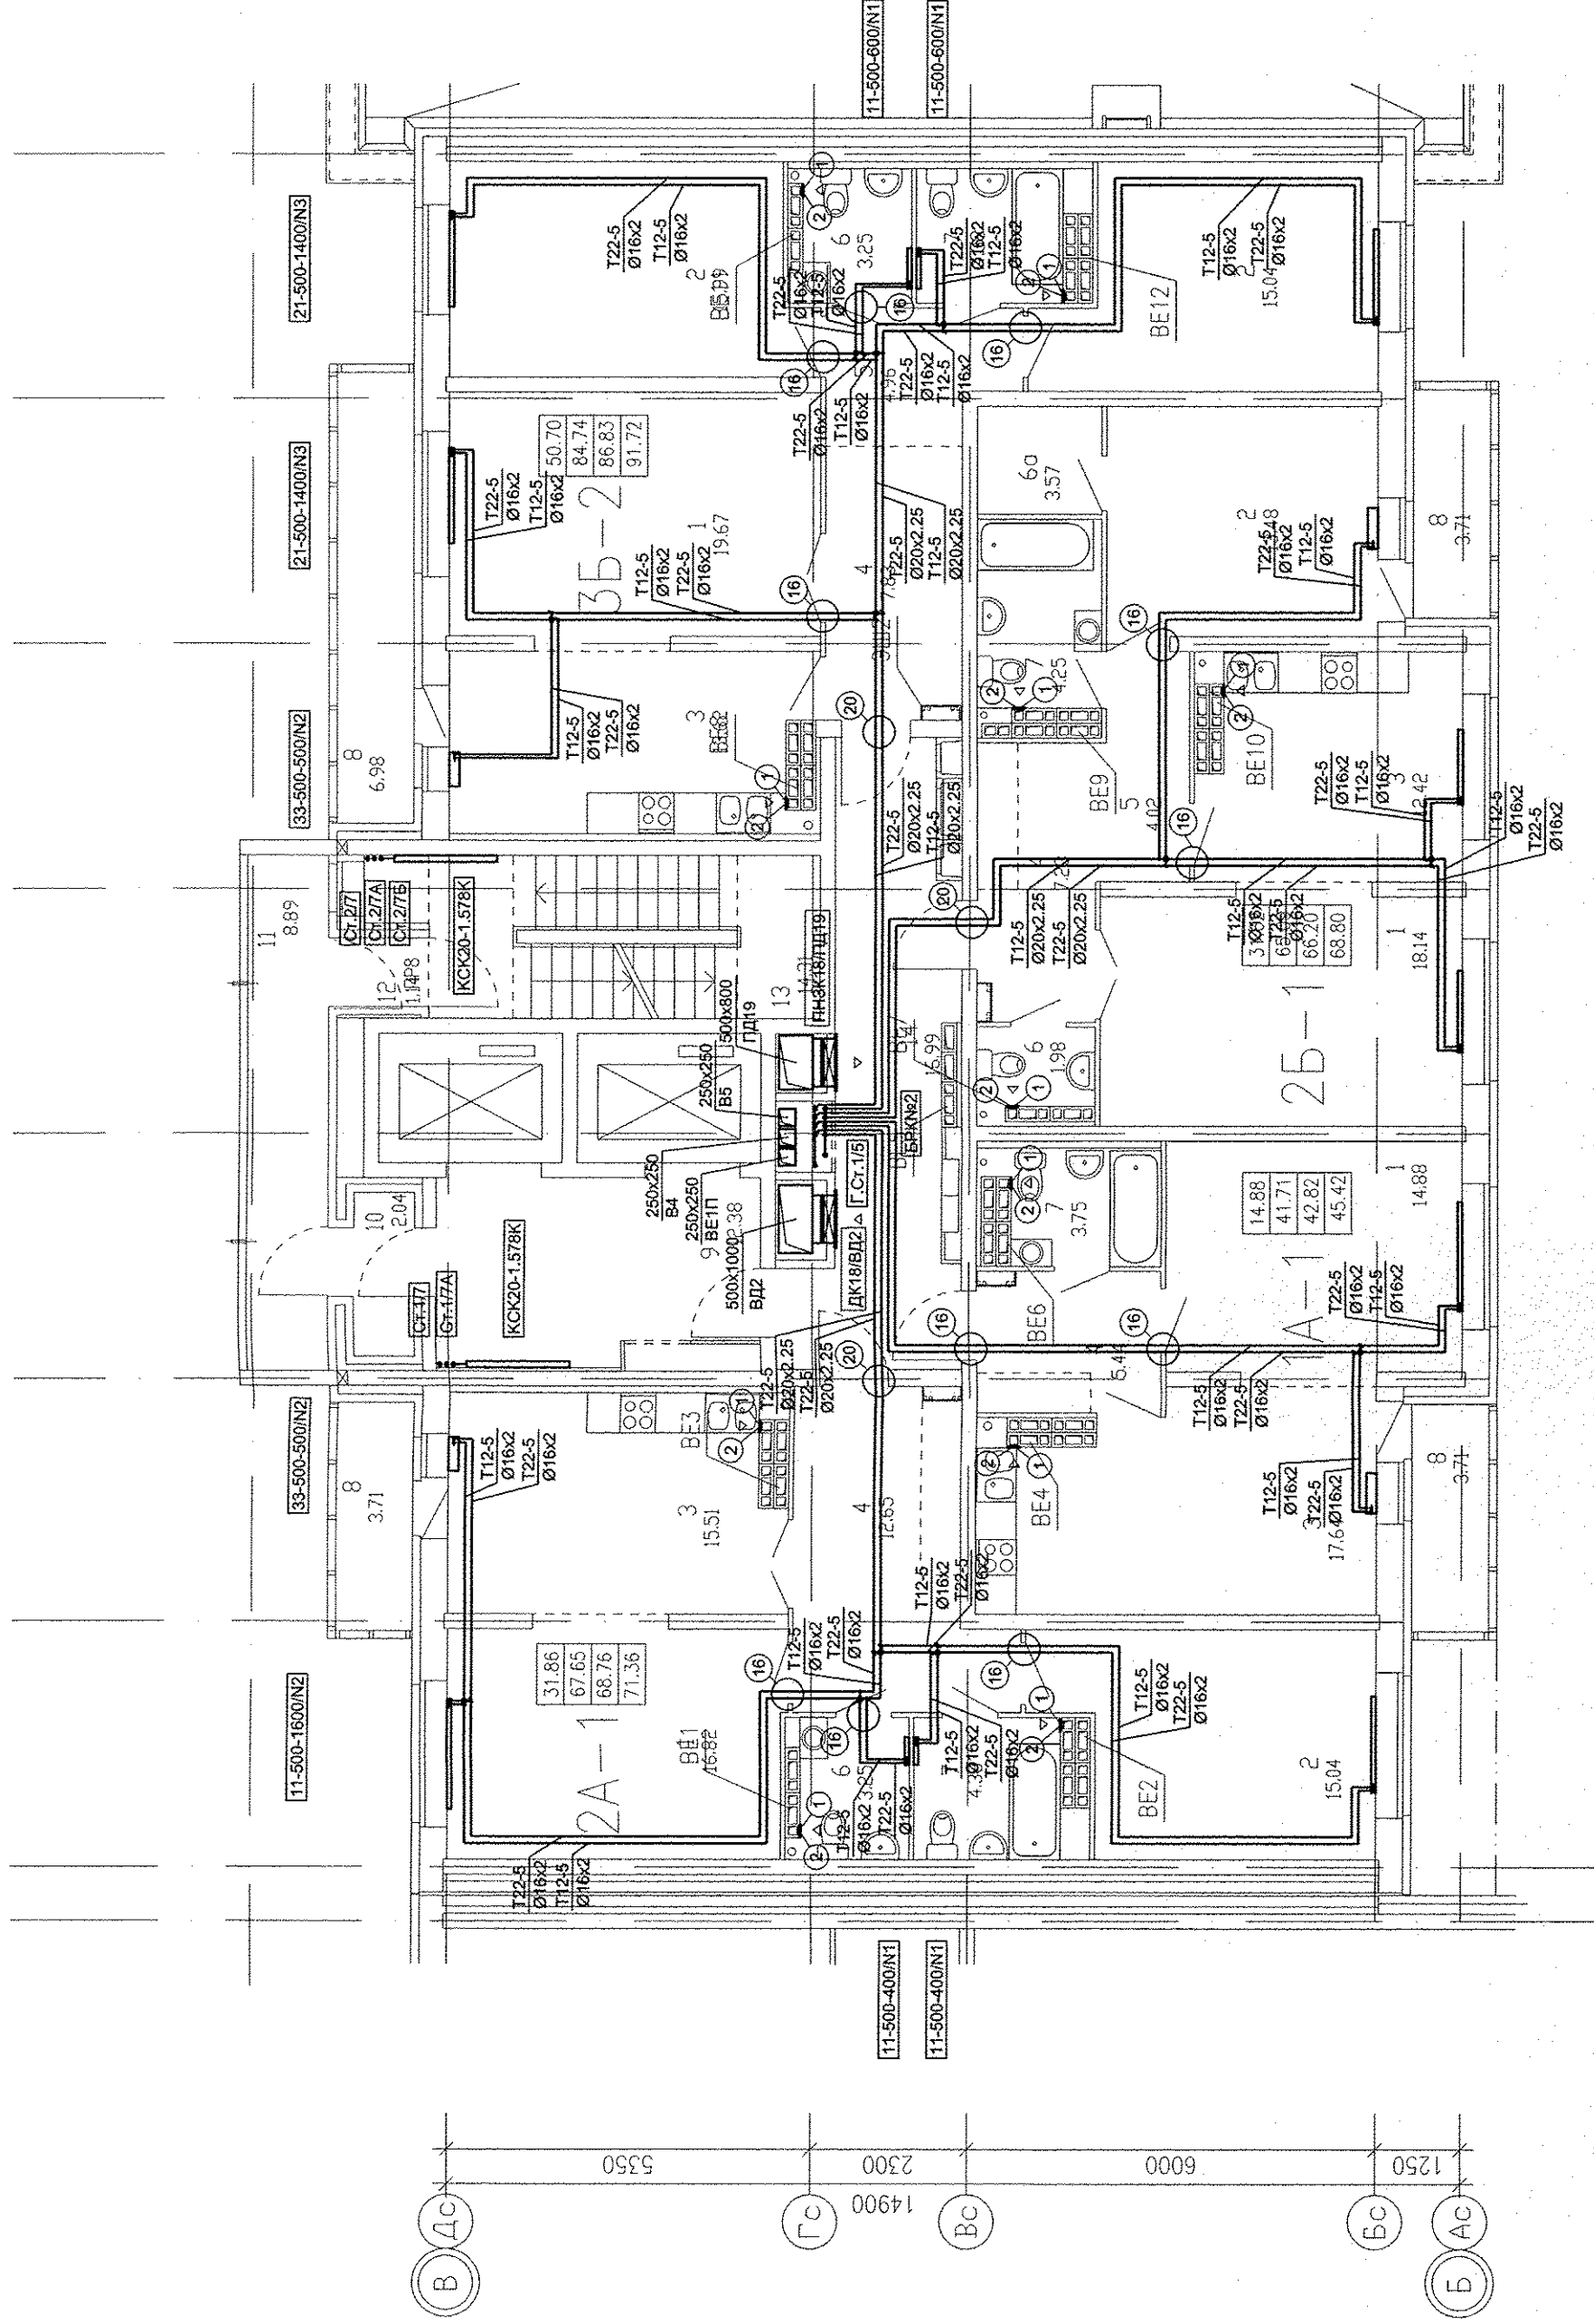
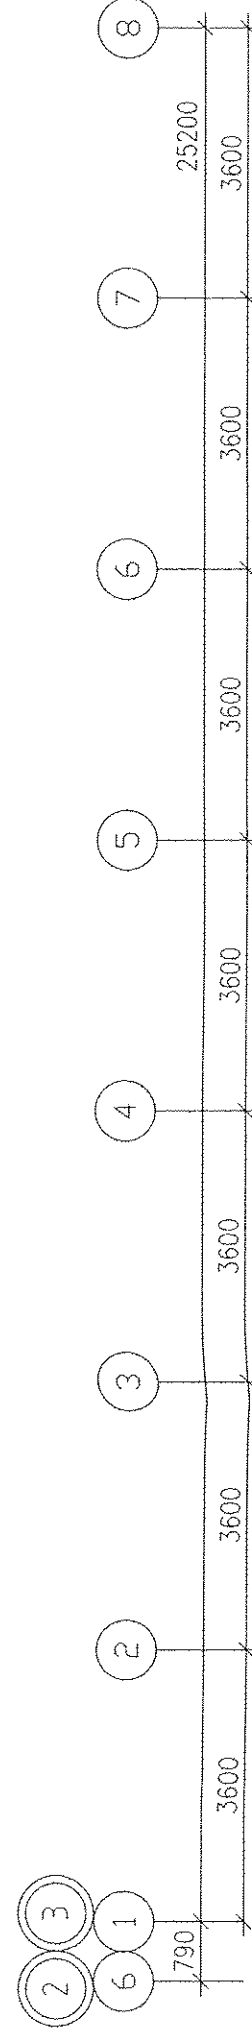


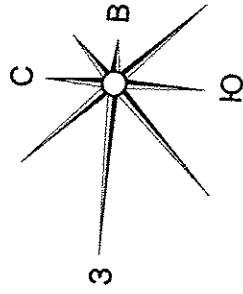

16-16

20-20

- 1. N - Настройка встроенной вентиляционной вставки.
- 2. От стен, ось трубы на 250мм.

ЭКСПЛИКАЦИЯ ПОМЕЩЕНИЙ

Номер помеще-ния	Наименование	Площадь, м2	Кат. помеще-ния
1	Гостиная	31.70	
2	Спальня	15.04	
3	Кухня	33.15	
4	Прихожая	18.09	
5	Коридор	-	
6	Санузел	3.25	
6а	Гардеробная	-	
7	Ванная	8.13	
8	Балкон	6.98	
8а	Лоджия	7.90	
	Итого:	124.24	
	Общедомовые помещения		
9	Лифтовой холл	12.38	
10	Тамбур	2.04	
11	Переходная лоджия	8.89	
12	Тамбур	1.14	
13	Лестничная клетка	14.31	
14	Коридор	16.99	
15	Тамбур	2.37	
	Итого:	58.42	

ВК	Решетникова	03.15
ЭС	Батина	03.15
АС	Парфенов	03.15
Взам. № подл.		
Подпись и дата		

АПУ.023-01Б-ОВ

Жилой дом со встроенно-пристроенными помещениями общественного назначения, подземным паркингом по ул. Индустрии, 104 в Орджоникидзевском районе г. Екатеринбурга

Имя, Кол.уч.	Зам.	66-15	03.15	Дата	Стация	Лист	Листов
ГАП	Гаранин	Гуцин	03.15		P	12	
Проверил	Гуцин	03.15					
Разработал	Попов	03.15					
План 19 этажа				21-16-этажная блок-секция 1Б			
АО «ЭКОПРОЕКТ»				ЗАО «КОРПОРАЦИЯ АТОМСТРОЙКОМПЛЕКС»			