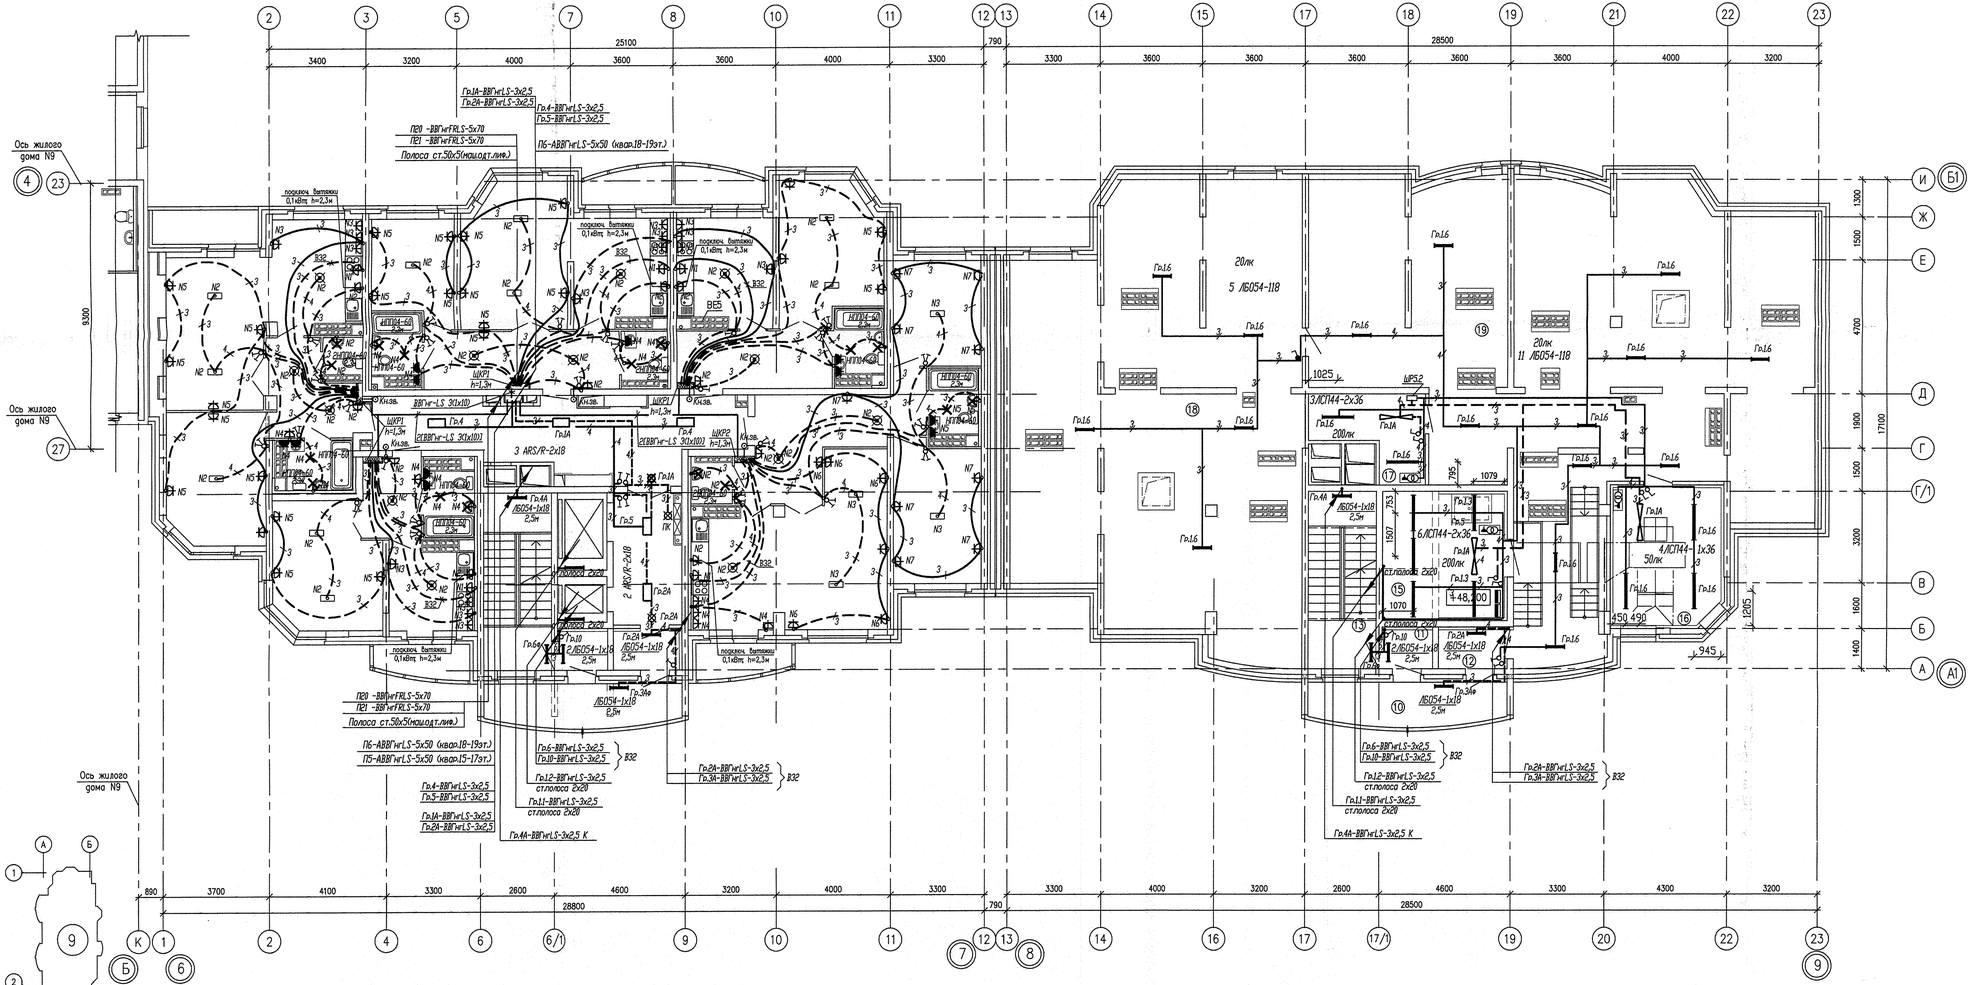

Номер помещения	Наименование	Площадь м2	Кат. помещения
	Секция в осях 8–9		
	Общедомовые помещения		
10	Переходная лоджия	10,00	
11	Тамбур	2,3	
12	Тамбур	3,14	
13	Лестничная клетка	13,10	
15	Машинное помещение лифтов	18,92	
16	Венткамера подпора воздуха в лифт	17,73	
17	Электрощитовая	9.05	
18	Помещение техэтажа	146,57	
19	Помещение техэтажа	185,57	

СОГЛАСОВАНО		
СС	Чижик	
АР	Чиркова	08.12
ОВ	Гашин	08.12
ВК	Казаковцев	

Взам. инв.N | Подпись и дата | Инв.N подл.

ИЗМ.	КОЛ.УЧ	ЛИСТ	N ДОК.	ПОДПИСЬ	ДАТА

АКБ.114–09А–ЭЛ

Жилой комплекс с встроенно–пристроенными объектами общественного назначения и подземной автостоянкой в квартале улиц Победы–Бакинских комиссаров–Уральских рабочих–пер.Сосновый в Орджоникидзевском районе г.Екатеринбурга

III очередь строительства.
17–20–этажная блок–секция

СТАДИЯ	ЛИСТ	ЛИСТОВ
Р	21	

Гл.спец	Смирнова		05.12
Проверил	Багина		05.12
Разработал	Бунтури		05.12

План 17 этажа в осях 1–12.
Расположение сетей электрооборудования.
План 17 этажа (технического) в осях 13–23.
Расположение сетей электроосвещения.

ЗАО КОРПОРАЦИЯ АТОМСТРОЙКОМПЛЕКС

КОПИРОВАЛ