
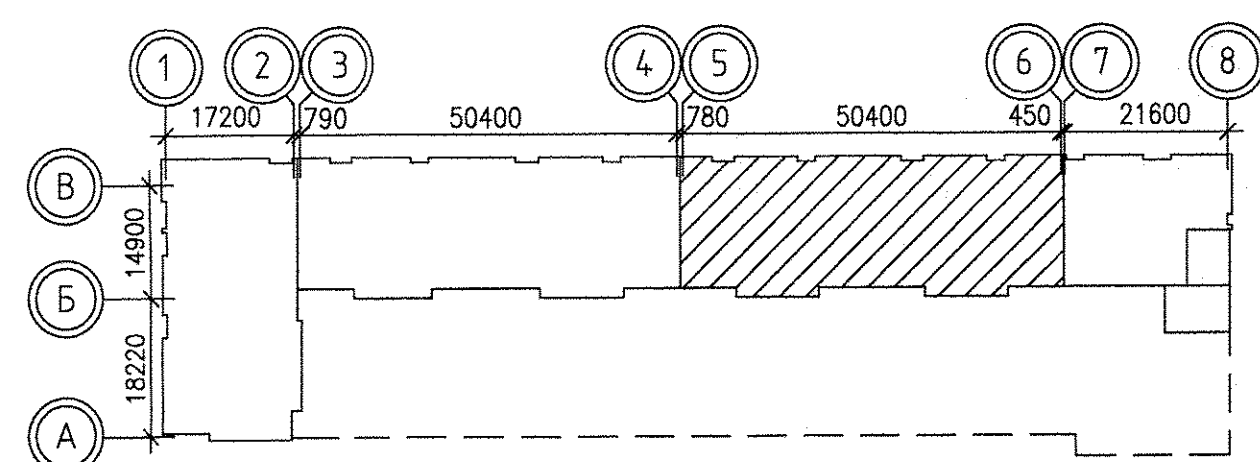


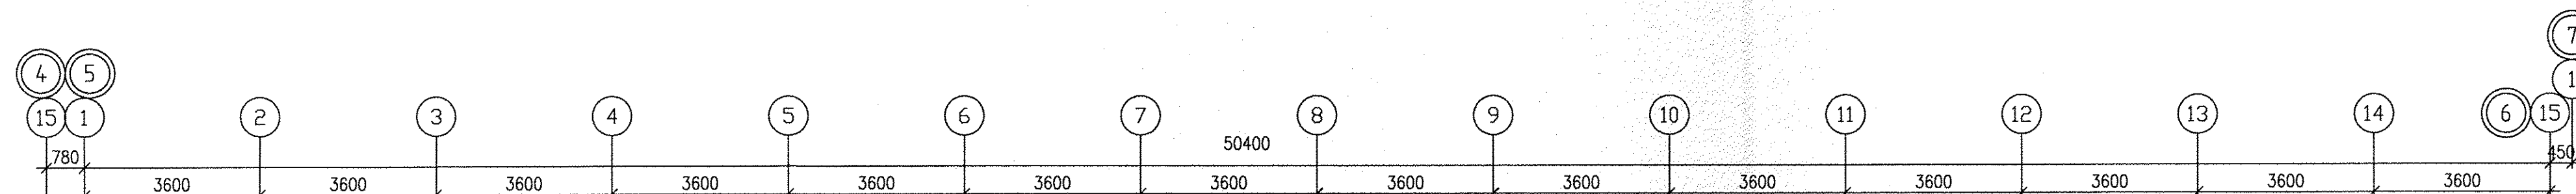

12 – номер помещения
13.61 – площадь помещения

1. Лифты N1,N4 рассчитаны на перевозку пожарных подразделений.
2. Двери, обозначенные * – противопожарные с пределом огнестойкости EI 30,
** – противопожарные с пределом огнестойкости EI 60,

Donnam