


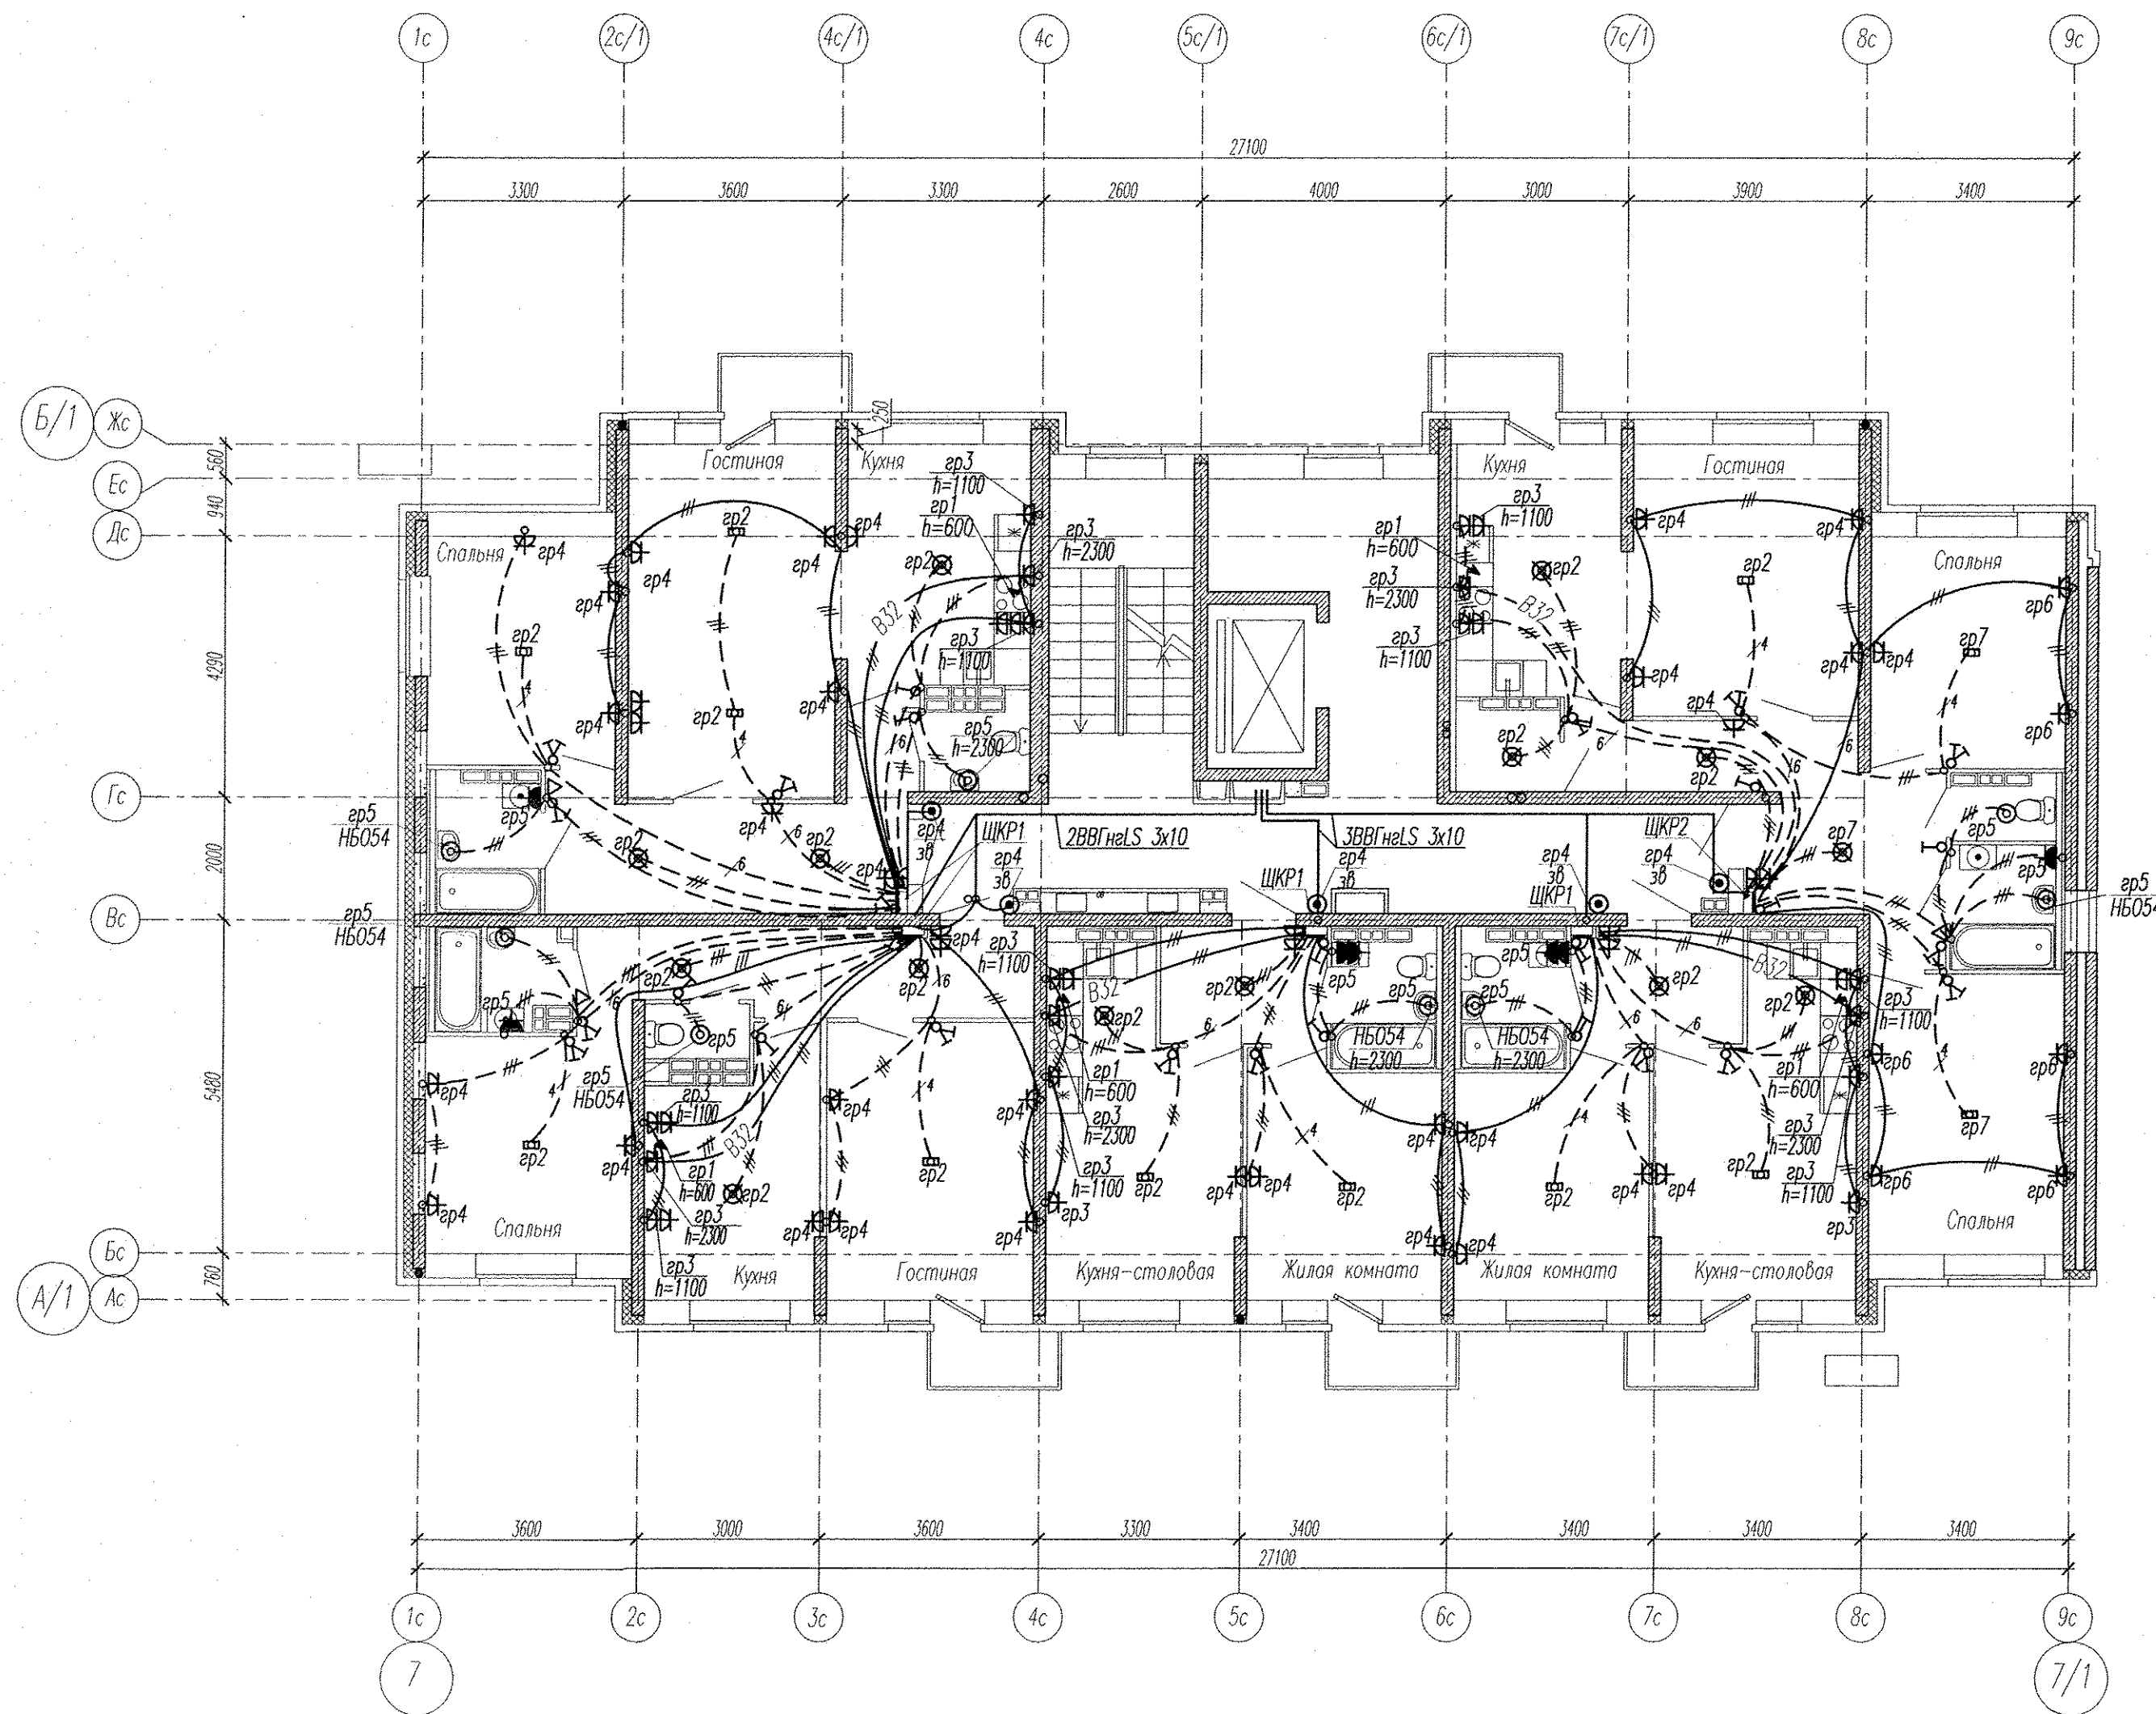

Примечание

Электроснабжение квартир предусматривать от щита этажного до квартирного открыто за подвесным потолком. Питание квартир предусмотрено однофазное кабелем ВВГнгLS 3x10.

Сети проложить проводом ПВ в винилпластовых трубах в монолитных конструкциях перекрытий пола и потолка, а также кабелем ВВГнгLS по перегородкам в штробах под слоем штукатурки.

В квартирах высота установки от уровня чистого пола:

- выключатели — 1100 мм;
- штепсельные розетки кухни и сан.узлов — 1000 мм;
- штепсельные розетки комнат — 300 мм;
- штепсельная розетка для звонка на высоте 200 мм от потолка;

На прикладках квартирных щитках выключатели и розетки установить на одном уровне всех выключателей и розеток квартиры.

АПУ2-148-1Б.7-02-ЭЛ					
2	зам	160-17	04.17	Жилой дом с нежилыми помещениями общественного назначения, встроенно-пристроенным дошкольным образовательным учреждением, подземной автостоянкой по ул. Тенистой в Верх-Исетском районе г. Екатеринбурга	
Изм.	Кол.уч.	Лист	№ док.	Подпись	Дата
Разраб.	Горбовская		11.16	Жилой дом 2 этап строительства Секция 7	
Провер.	Гонтаренко		11.16		
Гл. спец	Гонтаренко		11.16	План 3-8 этажа. Расположение сетей электрооборудования квартир.	
Н.контр.	Кармазина		11.16		
ГИП			11.16	ЗАО "Корпорация "Атомстройкомплекс"	

Копировал

Формат А2

Инв. № подл. Подпись и дата. Взам. инв. №