
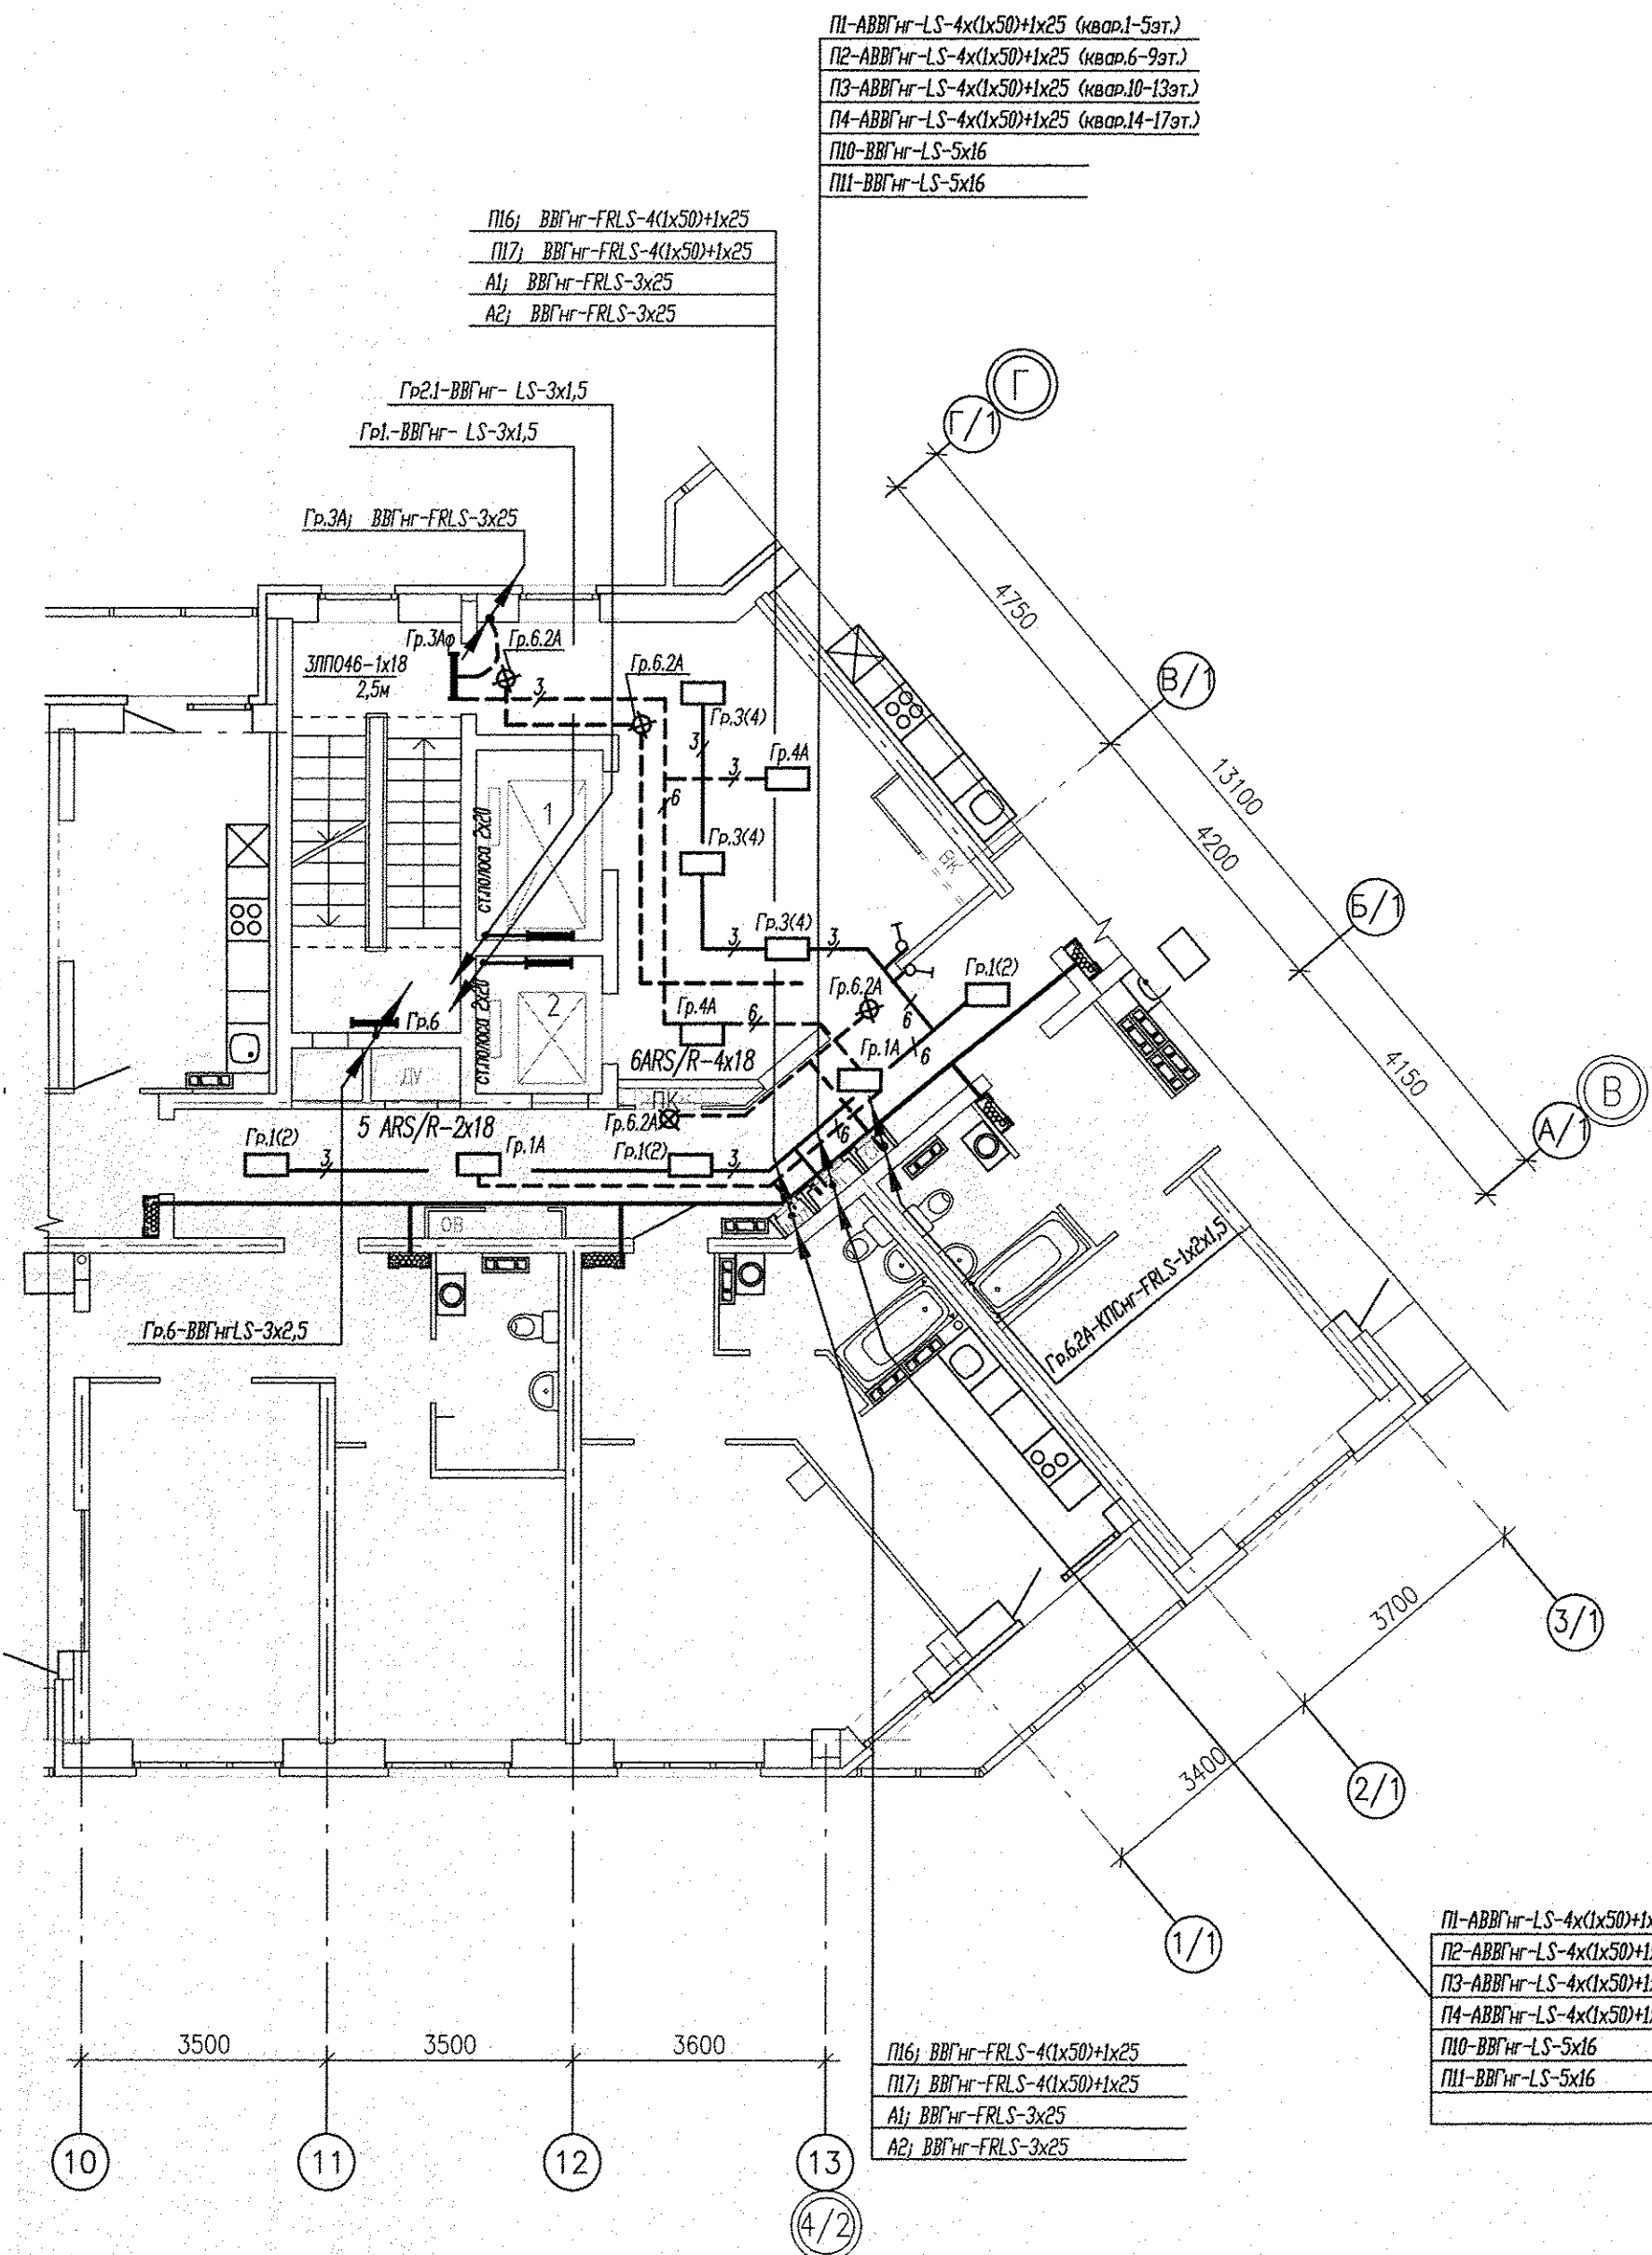


ЭКСПЛИКАЦИЯ ПОМЕЩЕНИЙ


Номер помещения	Наименование	Площадь, м2	Кат. помещения
ПОМЕЩЕНИЯ КВАРТИР			
1	Гостиная	142.27	
2	Спальная	107.77	
3	Кухня	138.12	
4	Прихожая	82.16	
5			
6	Сан.узел	11.70	
7	Ванная	44.49	
8	Балкон	34.73	
итого		561.24	
ОБЩЕДОМОВЫЕ ПОМЕЩЕНИЯ			
9	Коридор	38.03	
10	Лифтовой холл	43.77	
11	Лестничная клетка	27.60	
итого		109.40	

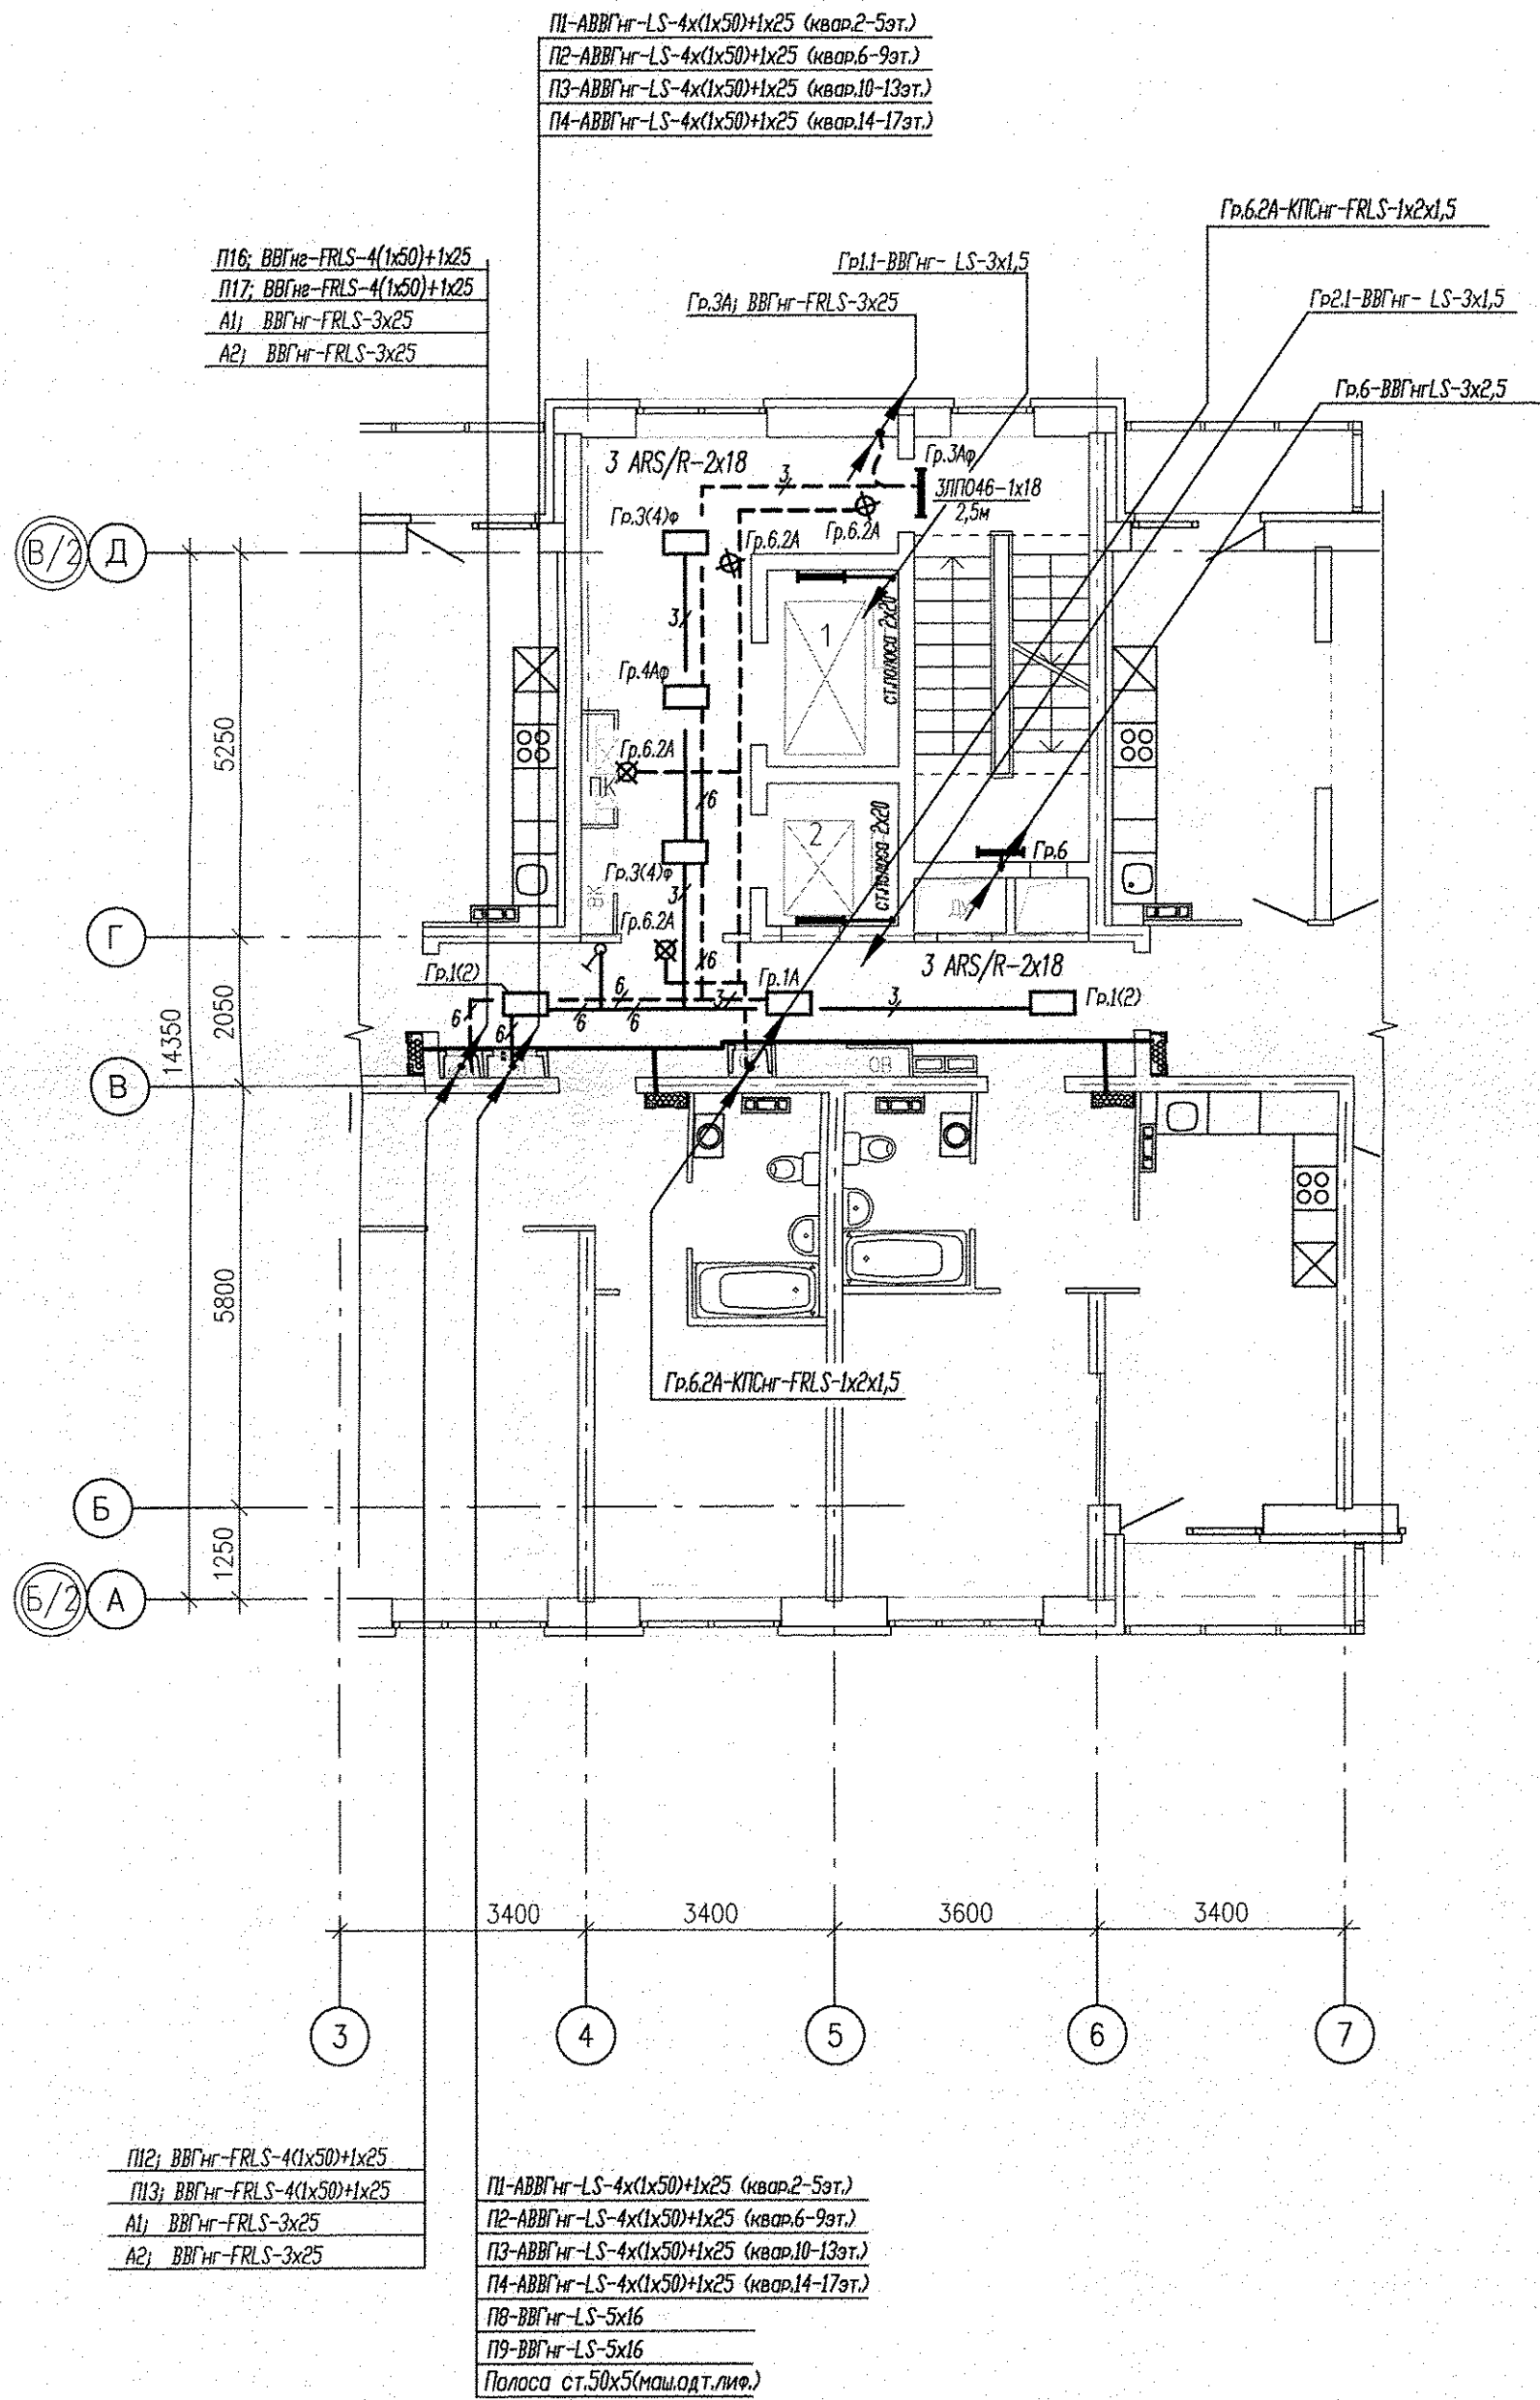

Расстановку светильников в коридорах и лифтовых холлах
уточнить по дизайн-проекту.

Условные обозначения:

☒ – световой указатель "Выход", "ПК" – "Молния 24" h=2,3м

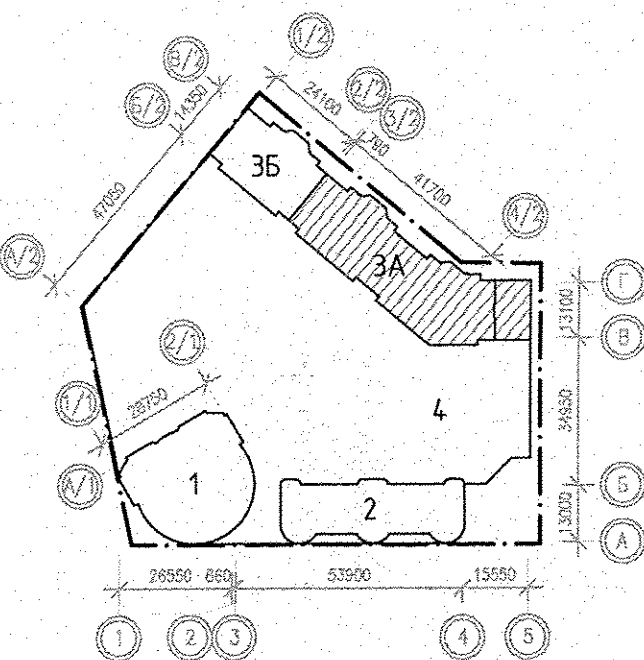

АП.026-03А-ЭЛ			
1	Зем.	316-16	03.17
Узм.	Кол.уч.	Лист N док.	Подпись
Разработал	Бунтури	09.2016	Дата
Проверил	Киселева	09.2016	Дата
Гл. спец.	Богорова	09.2016	Дата
Г. А. П.	Гаранин	09.2016	Дата
Застройка по ул. Просторной – Павлодарской в Чкаловском районе г. Екатеринбург (участок N1). Жилые дома со встроенно-пристроенными помещениями общественного назначения, трансформаторной подстанцией и подземной автостоянкой.			
Пусковой комплекс 2			
18-этажная блок-секция 3А			
План типового этажа			
Расположение сетей электрооборудования общедомовых помещений.			
Стадия			
Лист			
Листов			
Р			
18			
ЗАО КОРПОРАЦИЯ АТОМСТРОЙКОМПЛЕКС			