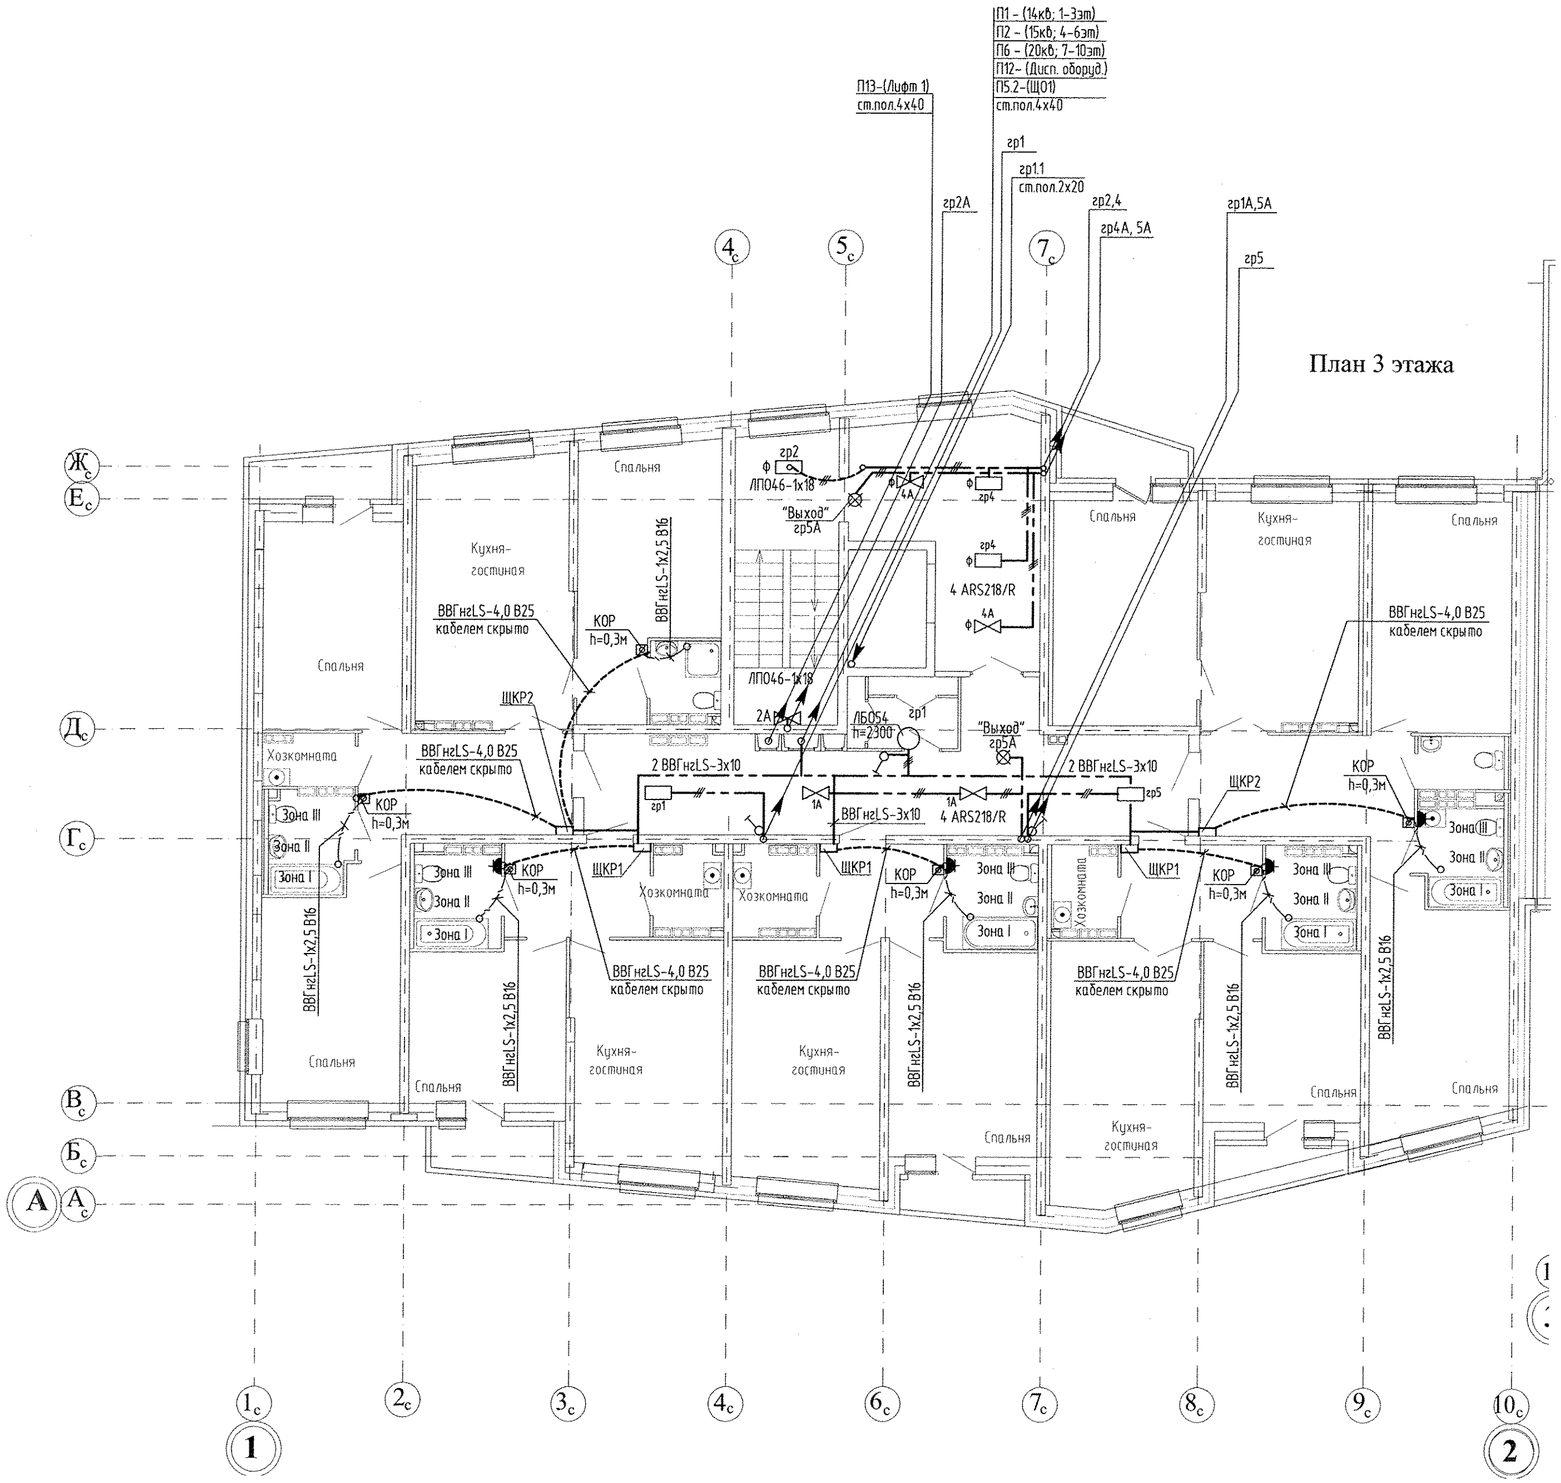

						АПУ2-150-08-ЭЛ
3		Зам.	02-17		03.17	Многоэтажные жилые дома со встроенно-пристроенными помещениями и отдельно стоящими зданиями общественного назначения, распределительного пункта, трансформаторных подстанций, дренажных насосных станций, подземных автостоянок и домового образовательного учреждения в границах улиц Красных борцов-Кировградской-Кузнецова-Уральских Рабочих в Орджоникидзевском районе г.Екатеринбурга. III очередь строительства.
Изм.	Кол.уч.	Лист	№ док.	Подпись	Дата	
						Жилой дом №8 в осях 1-2
Гл. спец		Гонтаренко			06.16	План 3-8 этажа. Расположение питающих и групповых сетей. Система дополнительного уравнивания потенциалов
Провер.		Гонтаренко			06.16	
Разраб.		Завьялова			06.16	

Стадия	Лист	Листов
Р	12	

ЗАО "Корпорация "Атомстройкомплекс

Взам. инв. N | Подпись и дата | Инв. N подл.

Копировал | Формат А2