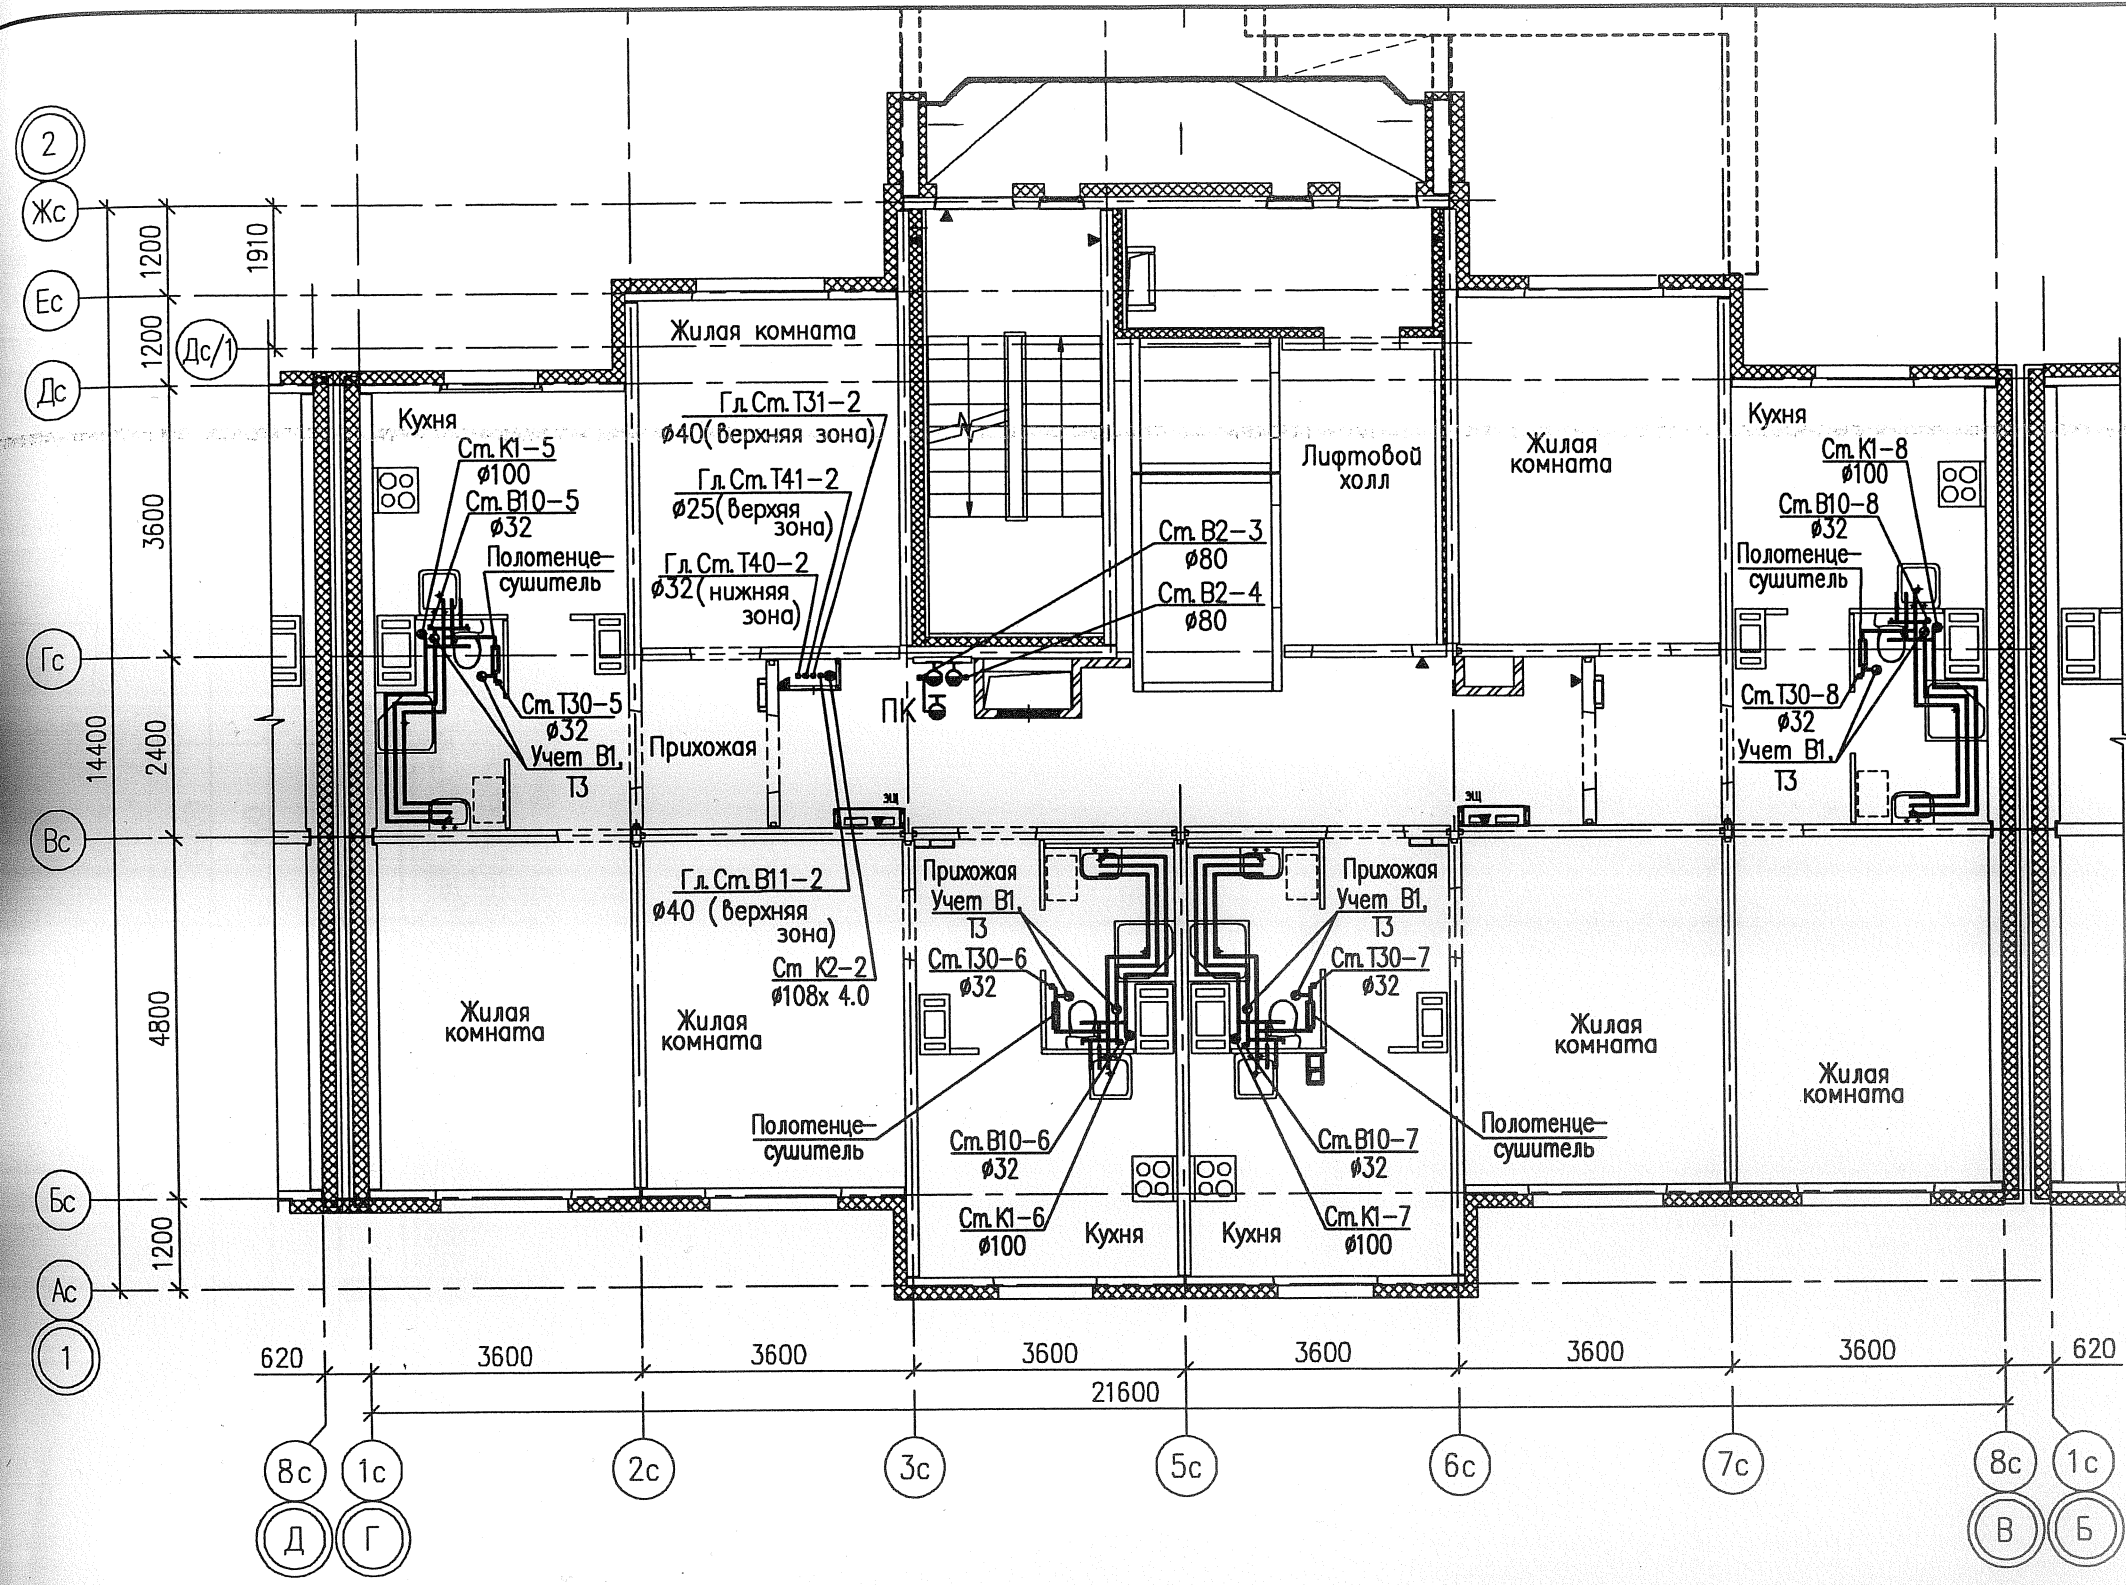


						07.001.29/13-03-ВК			
						Жилые дома со встроенными нежилыми помещениями в квартале ул. Академика Вонсовского – улицы 1а (название условное) – Краснолесья – Анатолия Мехренцева в Ленинском районе г.Екатеринбурга. Участок застройки N2.			
Изм.	Кол.уч.	Лист	№ док.	Подпись	Дата	Жилой дом N3	Стадия	Лист	Листов
Разработал	Шамова				05.13		Р	5	–
Проверил	Коптенко				05.13				
Н. контр.	Ярушина				05.13				
Нач. отдела	Коптенко				05.13				
						План 2–12 этажей между осями Г–В	ООО "ПКУ "НОВА-СтройПроект"		