


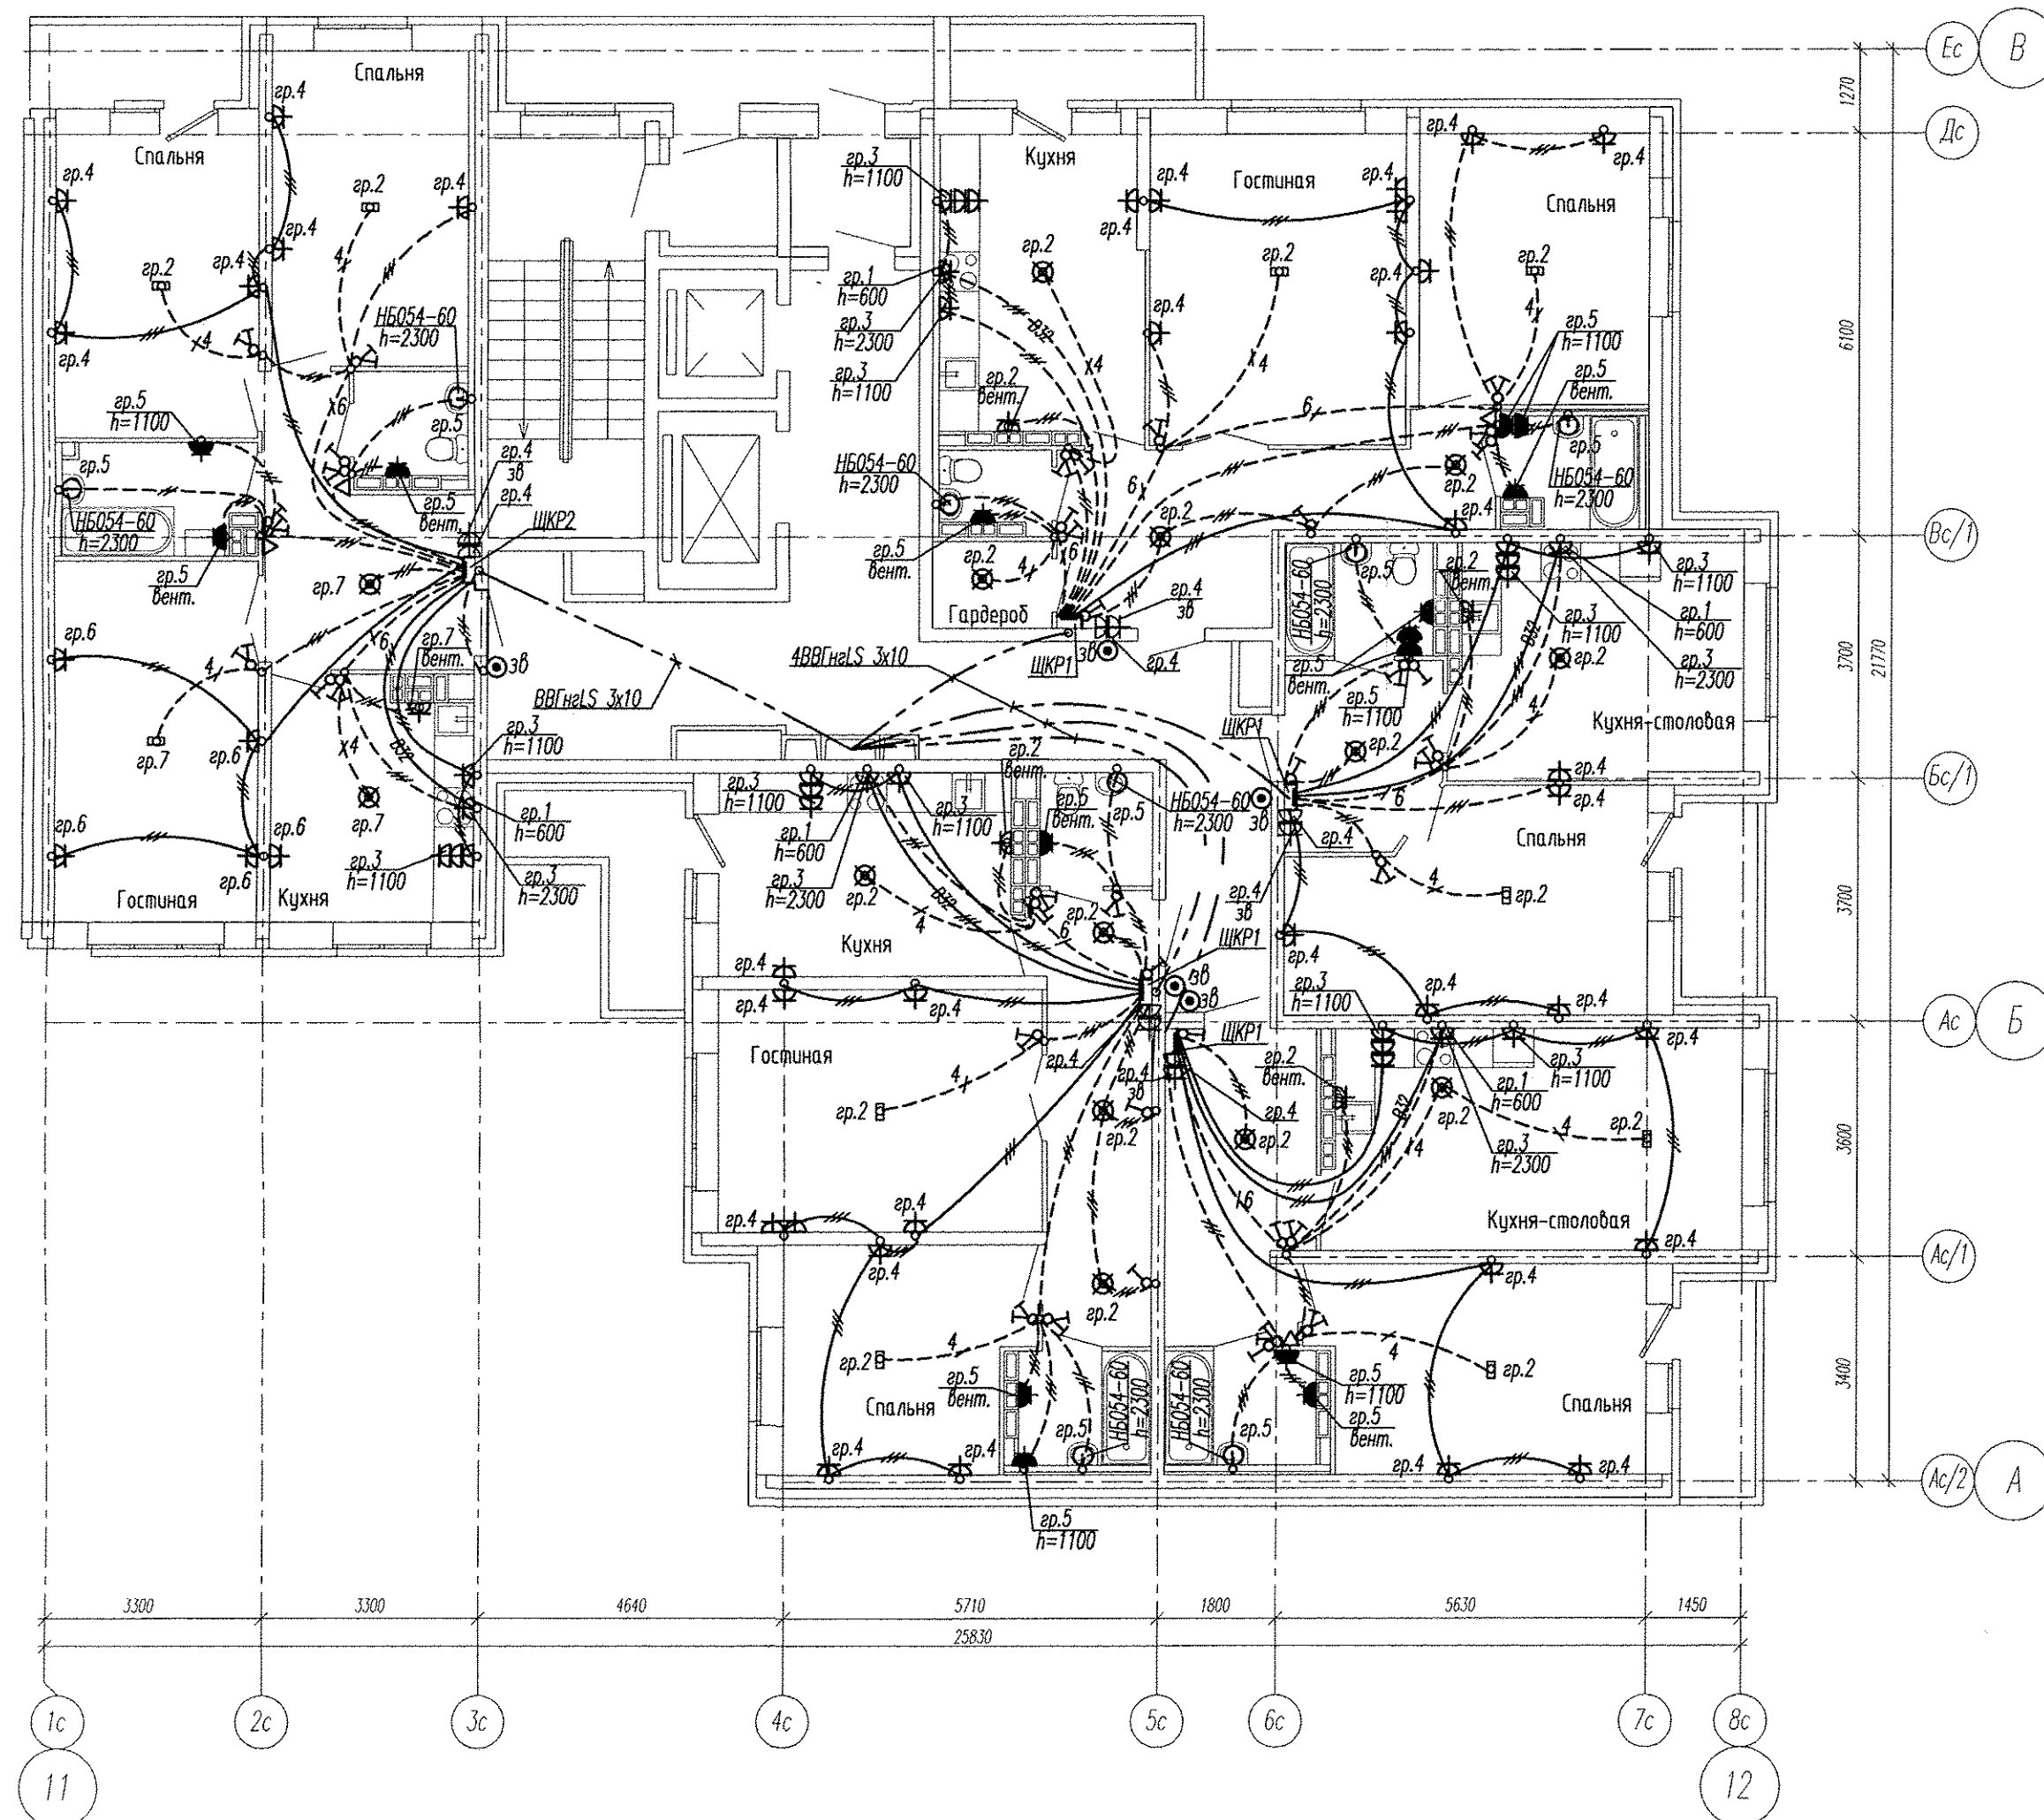

Примечание

Эл.питание квартир предусматривать от щита этажного до квартирного открыто за подвесным потолком. Питание квартир предусмотрено однофазное кабелем ВВГнгLS 3x10.

Сети проложить проводом ПВ в винилпластовых трубах в монолитных конструкциях перекрытий пола и потолка, а также кабелем ВВГнгLS по перегородкам в штробах под слоем штукатурки.

В квартирах высота установки от уровня чистого пола выключатели – 1100 мм;

штепсельные розетки кухни и санузлов – 1100 мм;

штепсельные розетки комнат – 300 мм;

настенный патрон (Δ) – 2300 мм;

В квартирах максимально размещать электроустановочные приборы на прикладках квартирных щитков (розетка, выключатель, розетка для звонка).

выключатель – 800 мм;

штепсельная розетка для звонка на высоте 200 мм от потолка;

штепсельная розетка коридора – 300 мм от чистого пола.

Инв. N подл.

Подпись и дата

Взам. инв. N

АПУ2-141-02-ЭЛ					
Жилые дома со встроенным дошкольным образовательным учреждением, подземной автостоянкой в границах улиц Аптекарская - Ферганская - Агрономическая в Чкаловском районе г.Екатеринбурга.					
Изм.	Кол.уч.	Лист	№ док.	Подпись	Дата
Жилой дом №2 в осях 11-12.				Стадия	Лист
				Р	17
Гл. спец	Гонтаренко	03.15	План 15,16 этажи. Расположение сетей электрооборудования квартир.		
Провер.	Завьялова	03.15			
Разраб.	Губашова	03.15			

Копировал

Формат А2

ЗАО "Корпорация
"Атомстройкомплекс"