



ЭКСПЛИКАЦИЯ ПОМЕЩЕНИЙ

Номер помещения	Наименование	Площадь, м2	Кат. поме-
ПОМЕЩЕНИЯ КВАРТИР			
1	Гостиная		
2	Спальная	25.44	
3	Кухня	69.57	
4	Прихожая	32.82	
5			
6	Сан.узел	2.80	
7	Ванная	22.01	
8	Балкон	17.91	
	итого	248.07	
ОБЩЕДОМОВЫЕ ПОМЕЩЕНИЯ			
9	Коридор	21.38	
10	Лифтовой холл	17.63	
11	Лестничная клетка	13.80	
	итого	52.81	

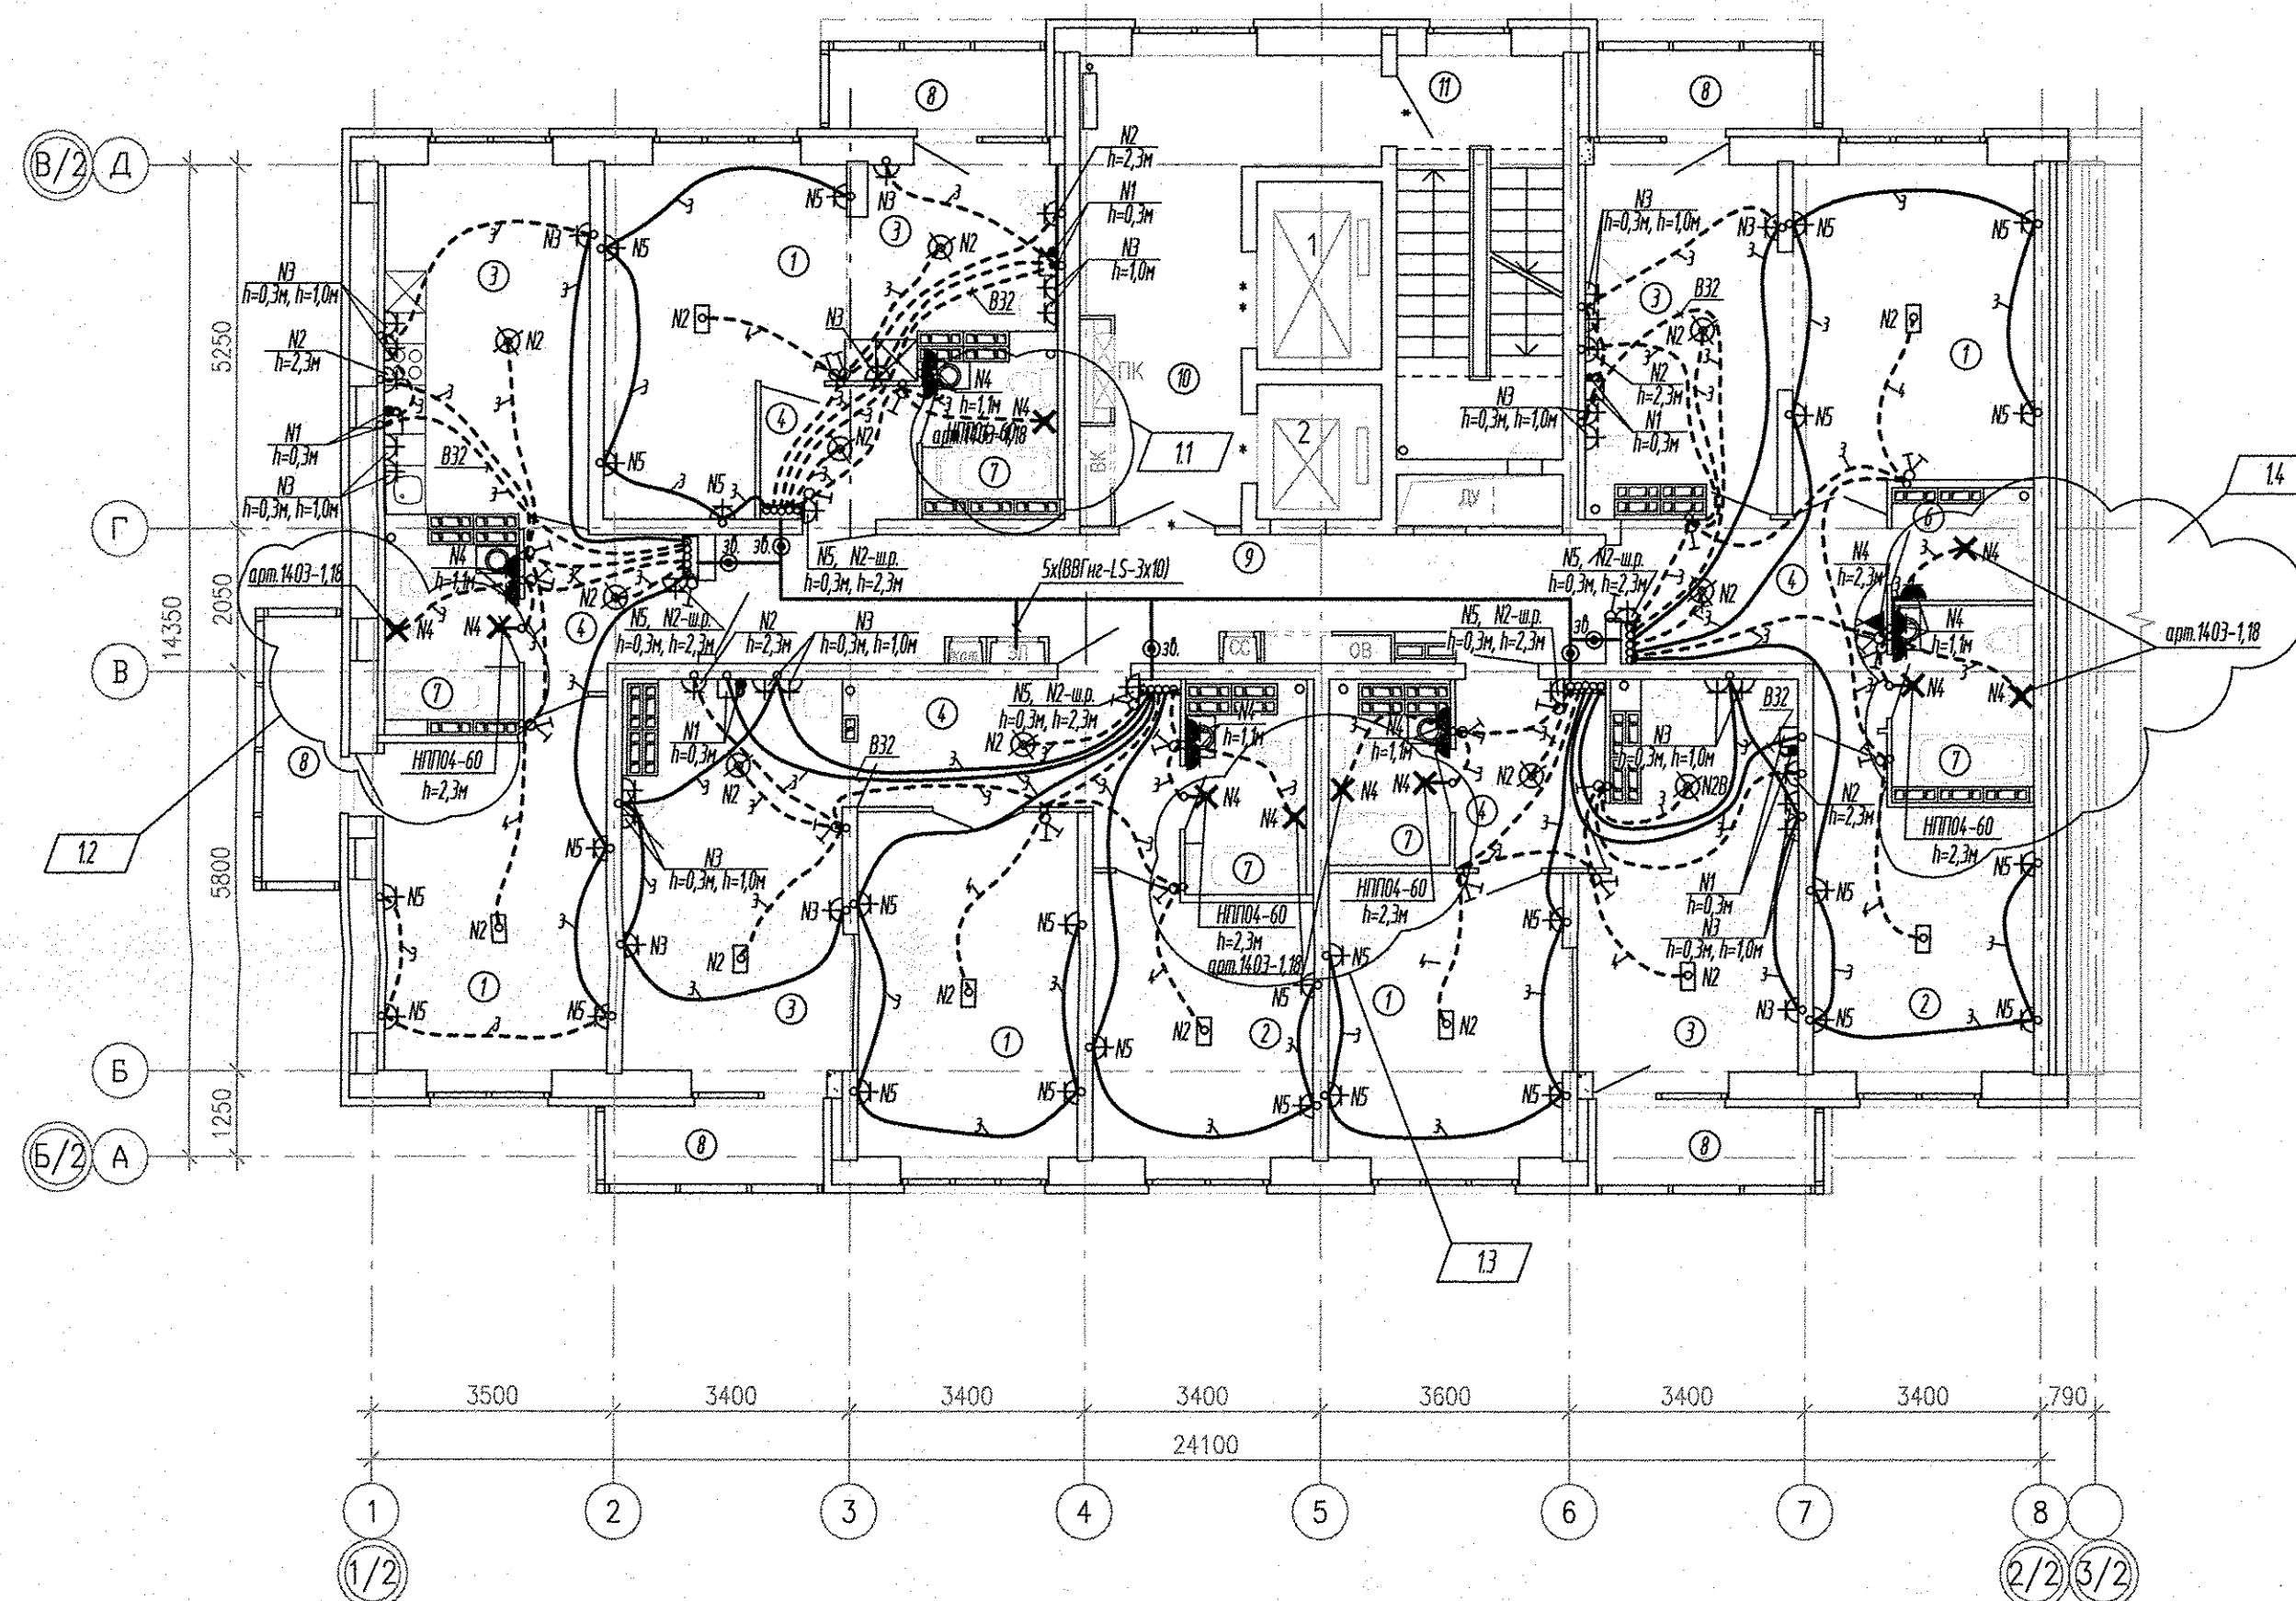

Условные обозначения:

□ — подключение варочной поверхности (коробка с клеммником), подключение духового шкафа (шт. розетка на 16А).

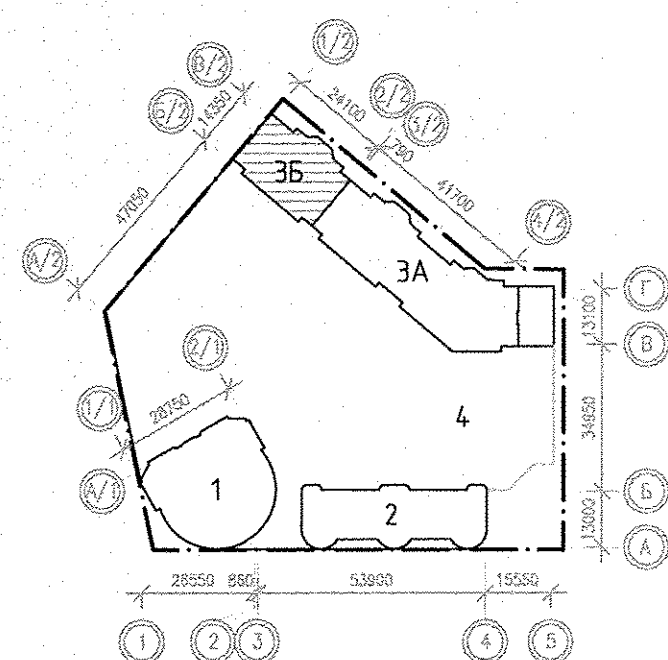

АПУ.026-03Б-ЭЛ					
1	1-4	—	316-16	02.17	Застройка по ул.Просторной — Павлодарской в Чкаловском районе г. Екатеринбург (участок N1). Жилые дома со встроенно-пристроенными помещениями общественного назначения, трансформаторной подстанцией и подземной автостоянкой.
Изм.	Кол.уч.	Лист	N док.	Подпись	Дата
Разработал	Киселева	30.09.16			
Проверил	Бунтури	30.09.16			
Гл. спец	Бодрова	30.09.16			
Г А П	Гаранин	30.09.16			
Пусковой комплекс 2 18-этажная блок-секция 3Б				Стадия	Лист
План 14-15 этажей Расположение сетей электрооборудования.				Р	17
ЗАО КОРПОРАЦИЯ АТОМСТРОЙКОМПЛЕКС					