
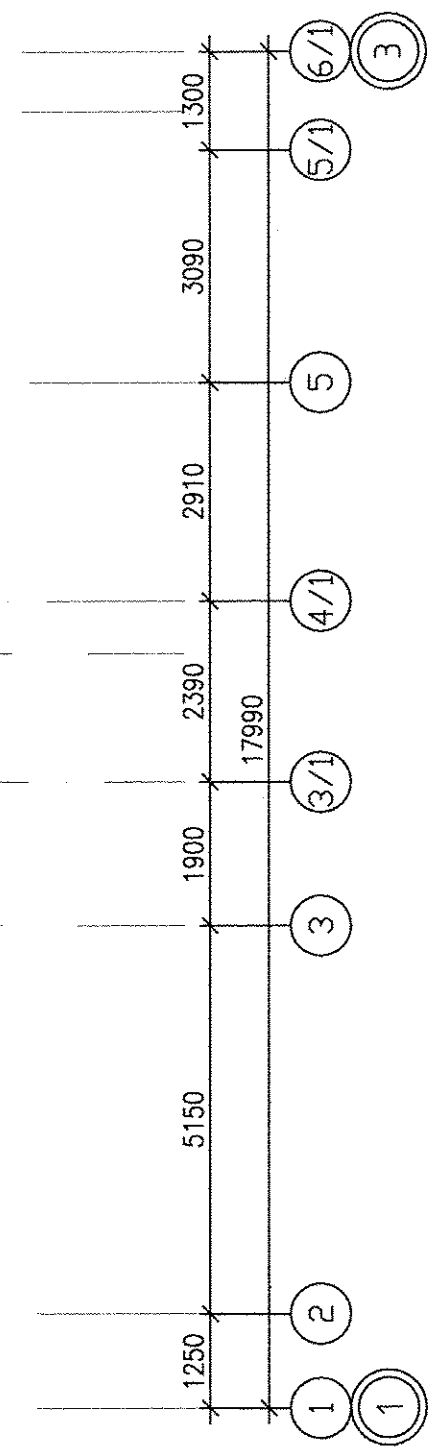
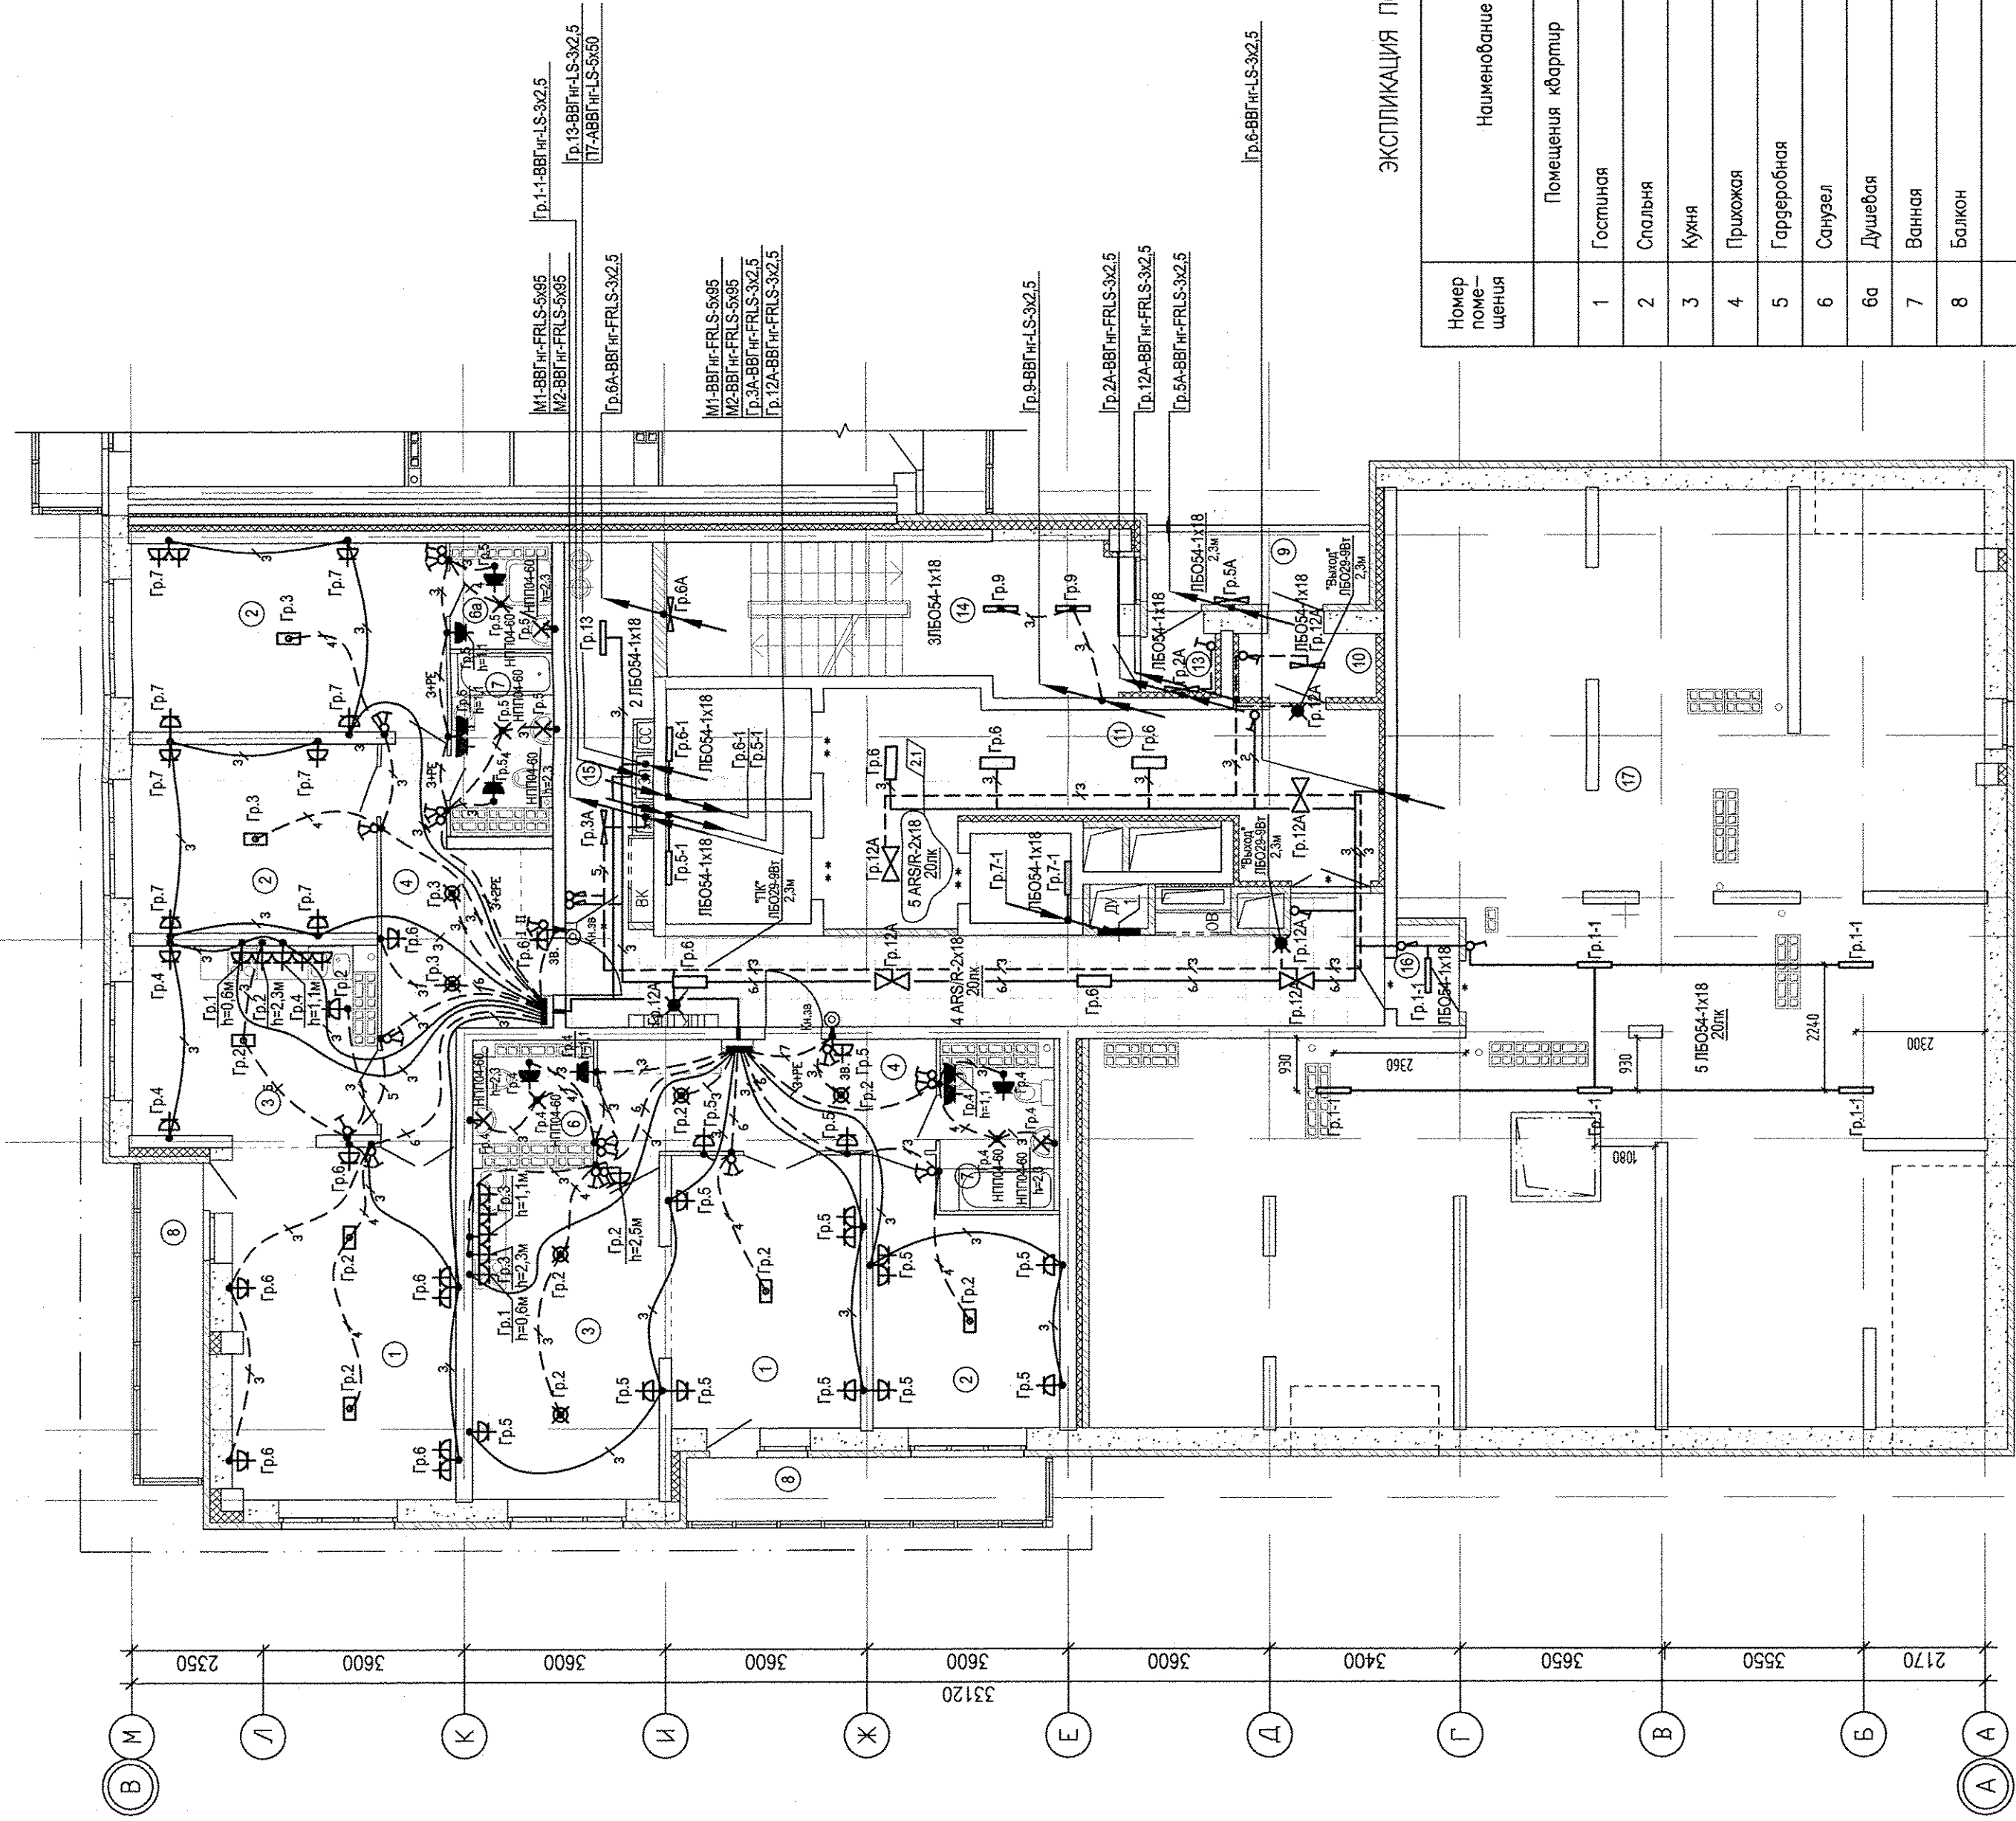
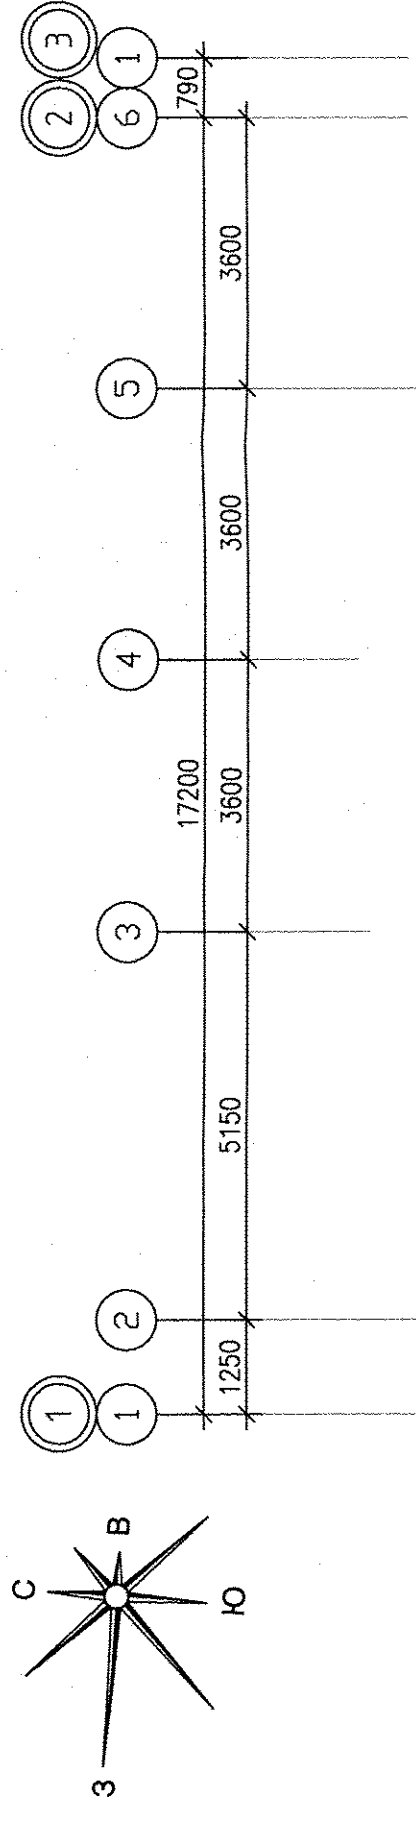


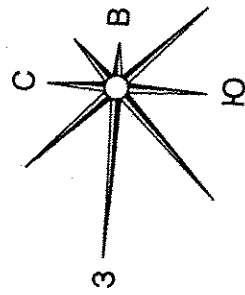

ЭКСПЛИКАЦИЯ ПОМЕЩЕНИЙ

Номер помеще-ния	Наименование	Площадь ,м2	Кат. поме-щения
1	Гостиная	41.71	
2	Спальня	47.56	
3	Кухня	34.22	
4	Прихожая	25.89	
5	Гардеробная	—	
6	Санузел	3.38	
6а	Душевая	2.88	
7	Ванная	10.23	
8	Балкон	13.47	
	Итого	179.34	
	Общедомовые помещения		
9	Переходная лоджия	5.06	
10	Тамбур	2.74	
11	Холл	27.17	
12	Коридор	24.49	
13	Тамбур	1.60	
14	Лестничная клетка	20.00	
15	Помещение для прокладки коммуникаций	9.00	
16	Тамбур пекчердака	1.94	
17	Техчердак	205.95	
	Итого	297.95	

АПУ.023-01А-ЭП

Жилой дом со встроенно-пристроенными помещениями общественного назначения, наземно-подземным паркингом по ул. Индустриц, 104 в Орджоникидзевском районе г. Екатеринбурга

Изм.	Колуч.	Лист	Н док.	Подпись	Дата
2	1	—	155-14		16.11.17
Изм. Колуч. Лист Н док. Подпись Дата					
ГАП	Гаранин		16.11.17		
Гл. спец.	Багина		16.11.17		
Проектир	Багина		16.11.17		
Разработал	Аксинин		16.11.17		

21-20 –этажная блок-секция 1А
План 20 этажа
Расположение электрических сетей

ЗАО КОРПОРАЦИЯ
АТОМСТРОЙКОМПЛЕКС