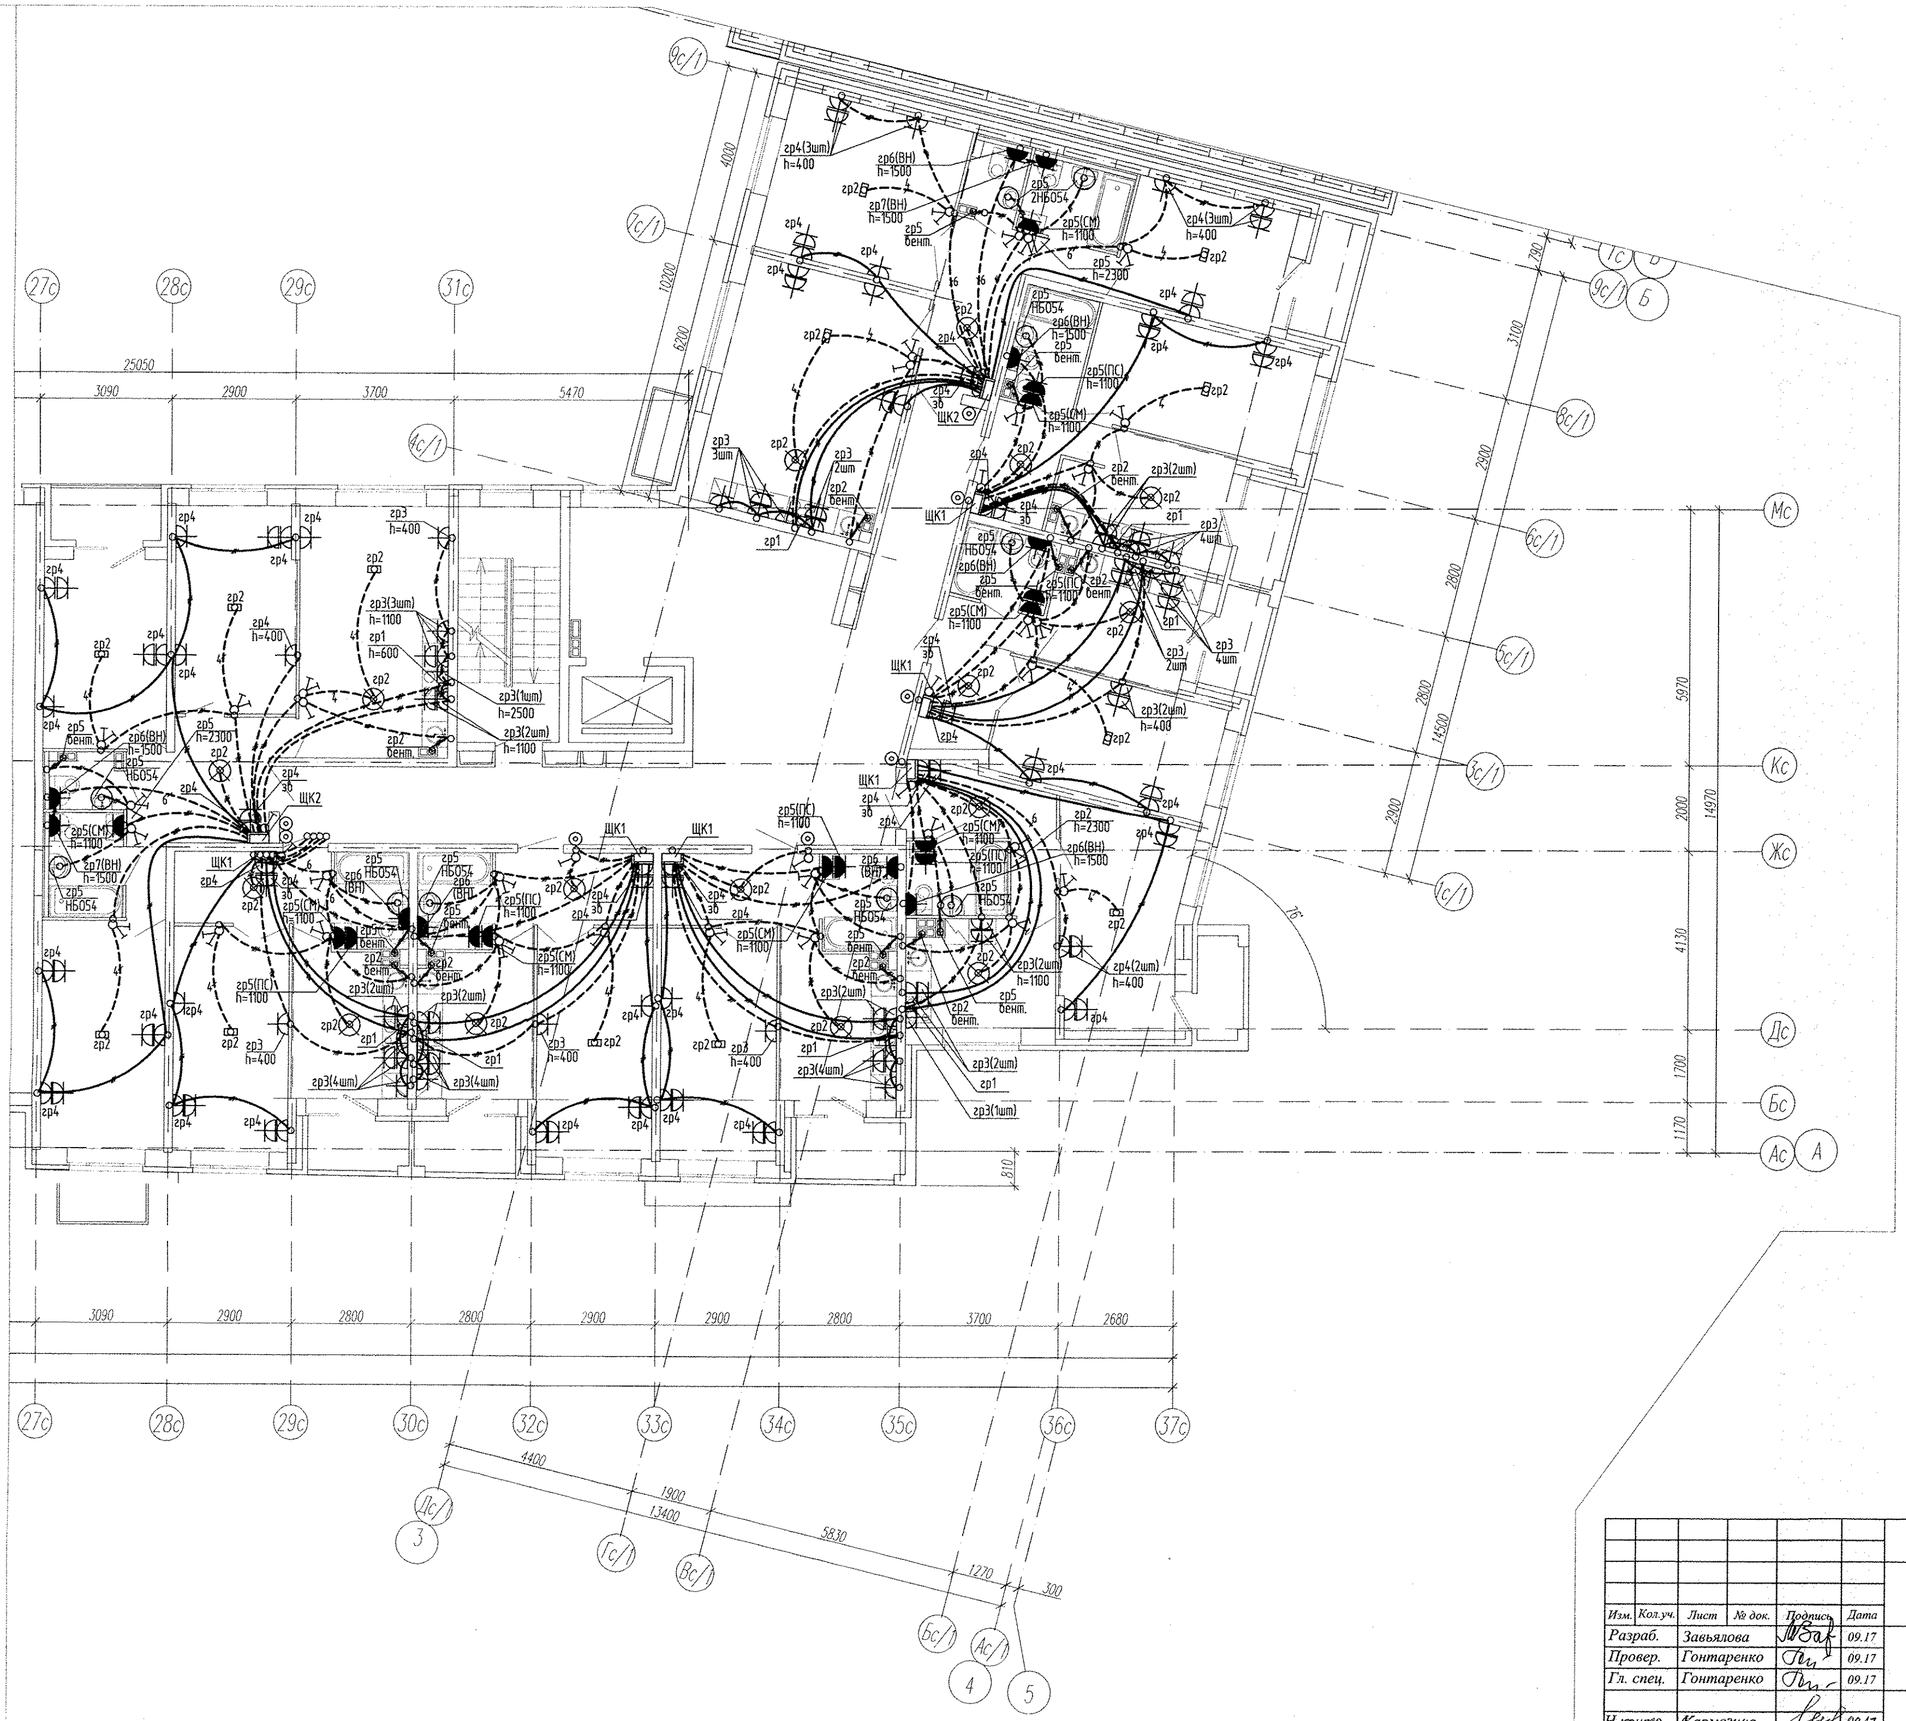


						АПУ2-160-13-00-ЭЛ
						Многоэтажная жилая застройка в районе улиц Суходольской-Тенистой-Верхнеуфалейской-Хрустальногорской в Верх-Исетском районе г.Екатеринбурга. Участок 26
Изм.	Кол.уч.	Лист	№ док.	Подпись	Дата	
Разраб.		Завьялова			09.17	Жилой дом №13. Секция В
Провер.		Гонтаренко			09.17	
Гл. спец.		Гонтаренко			09.17	
Н.контр.		Кармазина			09.17	План 2 этажа. Расположение сетей электрооборудования квартир

Стадия	Лист	Листов
Р	19	

АО "Корпорация "Атомтехкомплекс"

Инв. N подл. | Подпись и дата | Взам. инв. N