
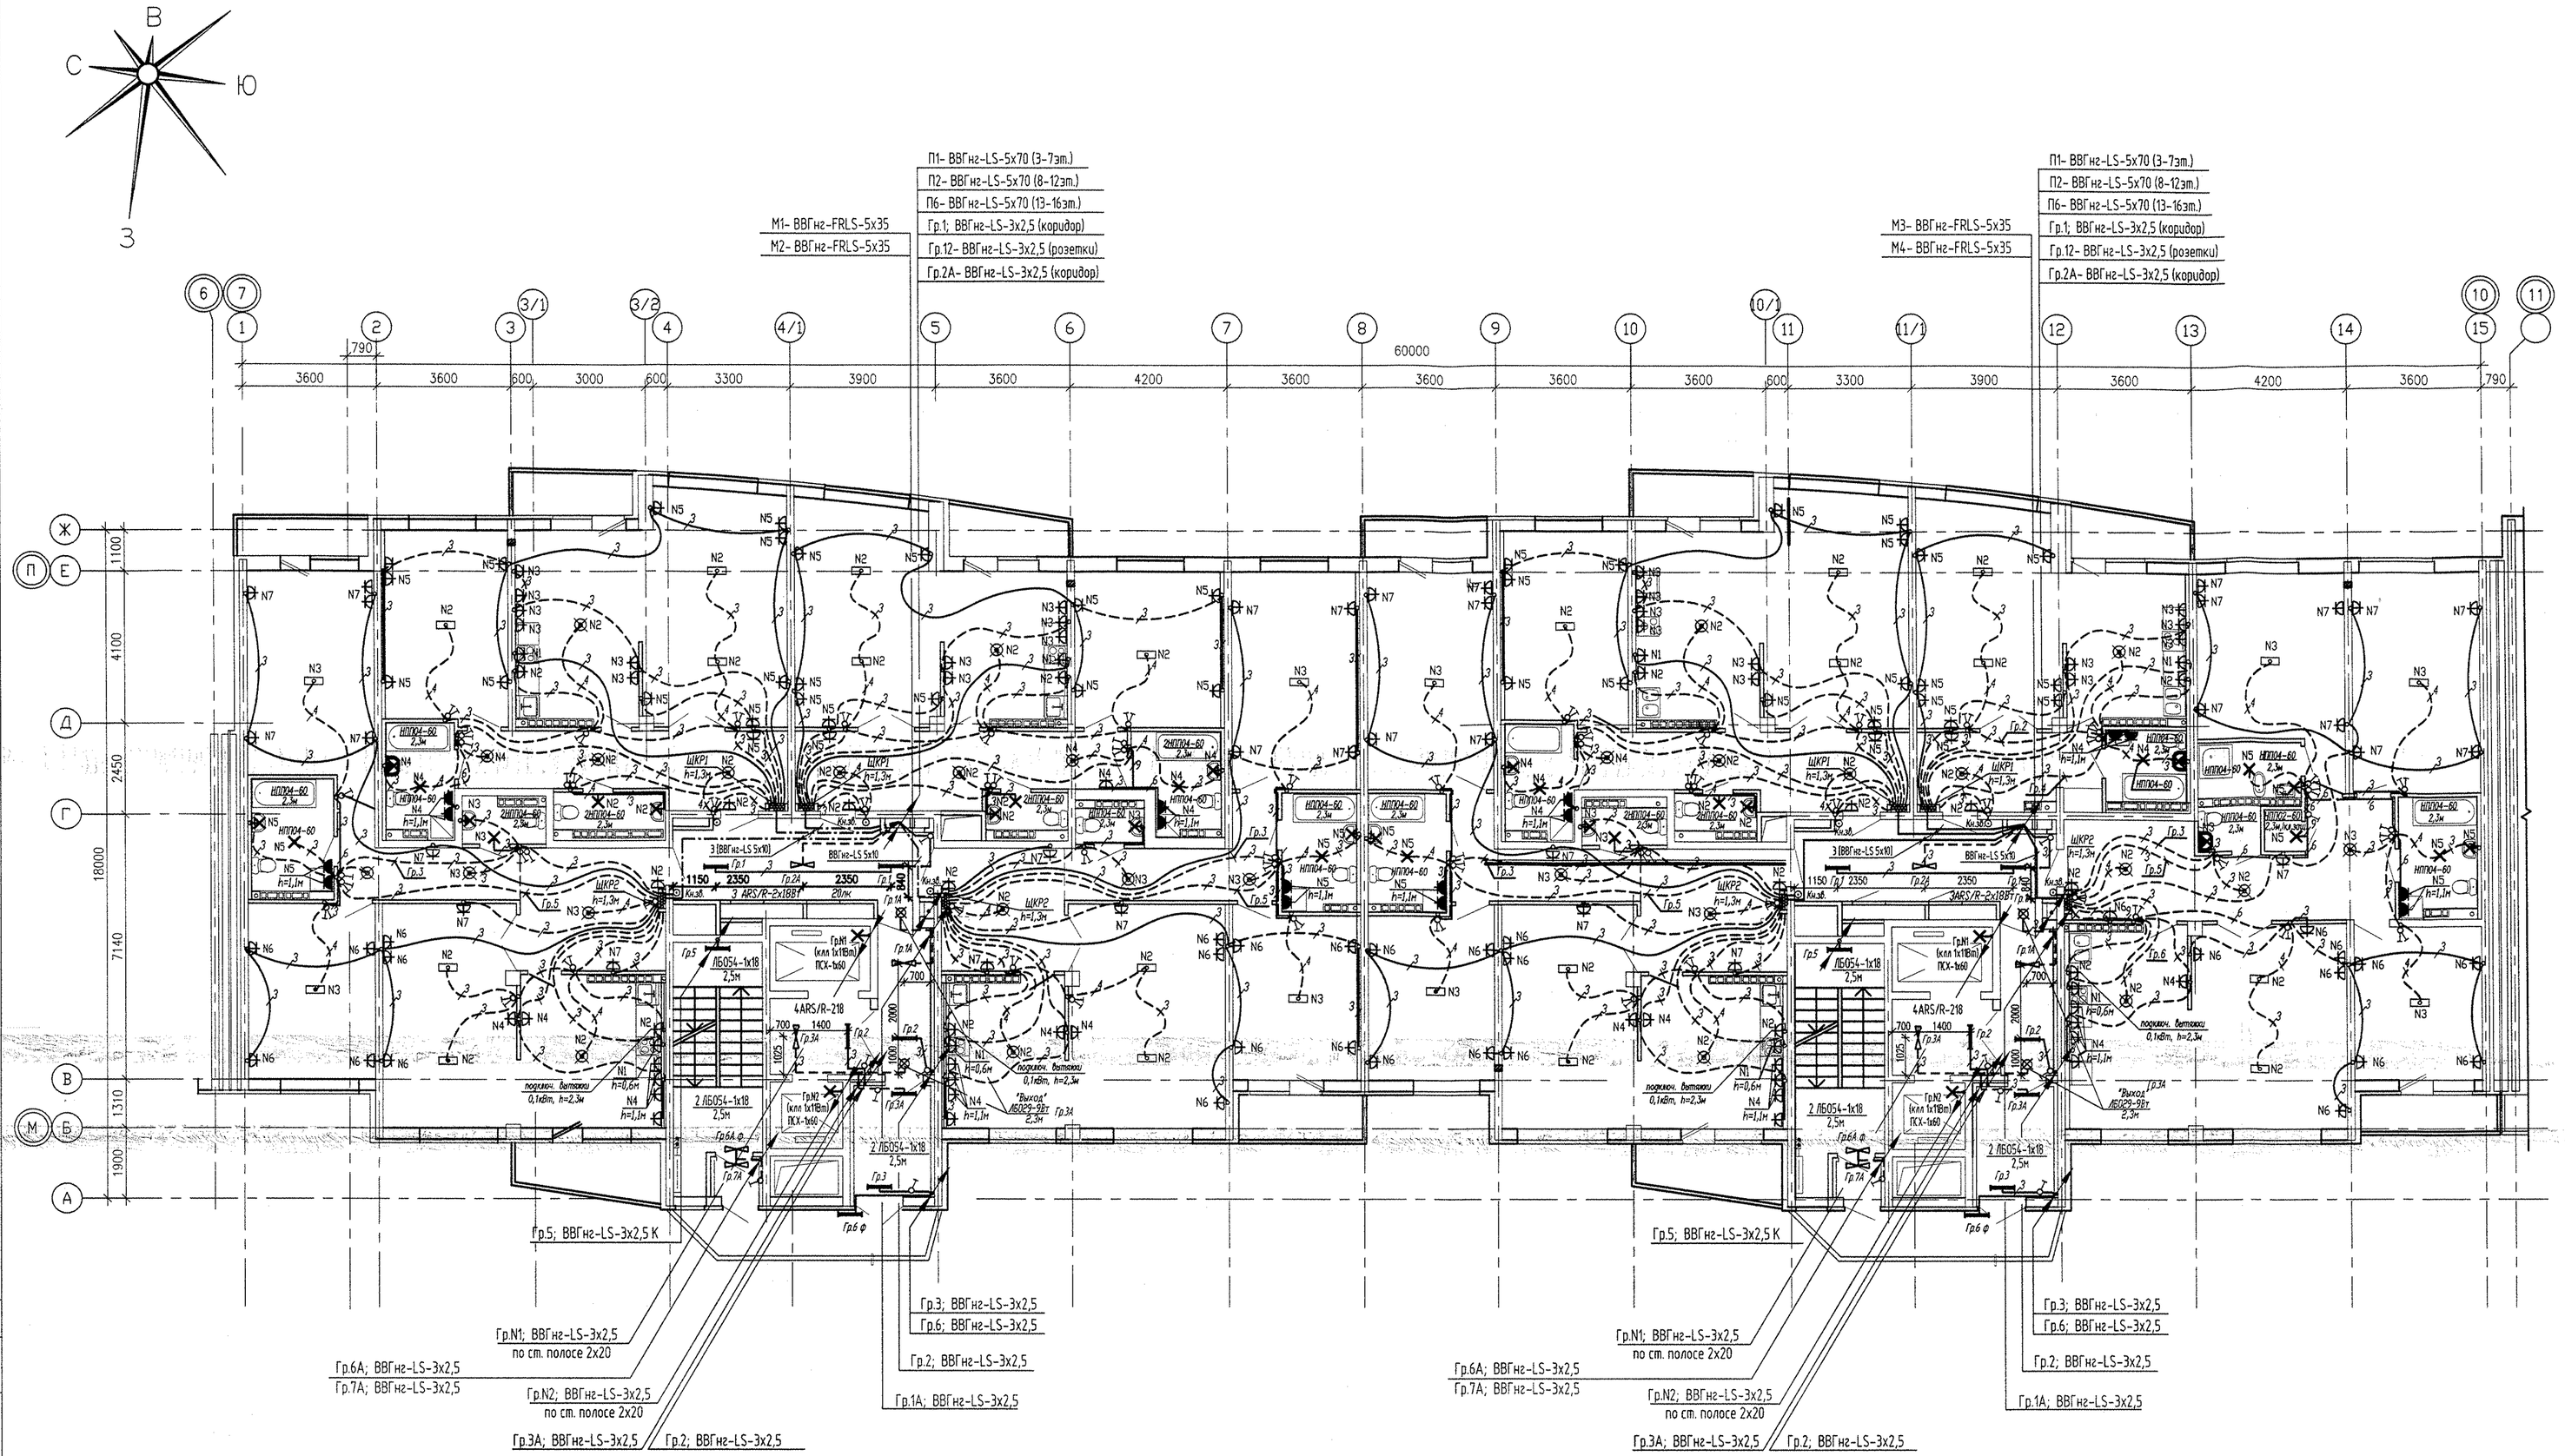


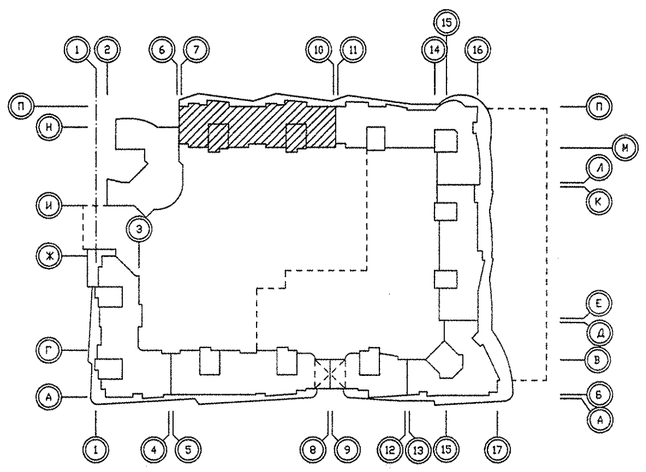

-трубы, проложенные в монолите плиты перекрытия над этажом;
-трубы, проложенные в монолите плиты перекрытия верхнего этажом;
-кабель, проложенный в подшивном потолке

						АКБ.122-03-ЭЛ	
						Жилые дома повышенной этажности с торгово-офисными помещениями, пристроенным детским садом и подземным паркингом по улице Московской-Кувайшева-Шейнкмана в Ленинском районе г. Екатеринбурга.	
1	—	Зам.	171-11		02.12		
Изм.	Кол.уч.	Лист	N док.	Подпись	Дата		
						16-этажный двухсекционный жилой дом	Стадия: Р; Лист: 15; Листов:
Г А П		Гаранин			02.12		
Гл.спец.		Смирнова			02.12		
Провер.		Смирнова			02.12	План 5-8 этажей. Расположение электрических сетей.	ЗАО КОРПОРАЦИЯ АТОМСТРОЙКОМПЛЕКС
Разработал		Багина			02.12		

ОВ	Пашкина		
ВК	Карпенко		
СС	Чижик		
АР	Нечистова		02.12
			02.12
			02.12

СОГЛАСОВАНО

ИНВ. N ПОДЛ. | ПОДПИСЬ И ДАТА | ВЗАМ. ИНВ. N