


План 3,4 этажей на отм. +6,600, +9,600

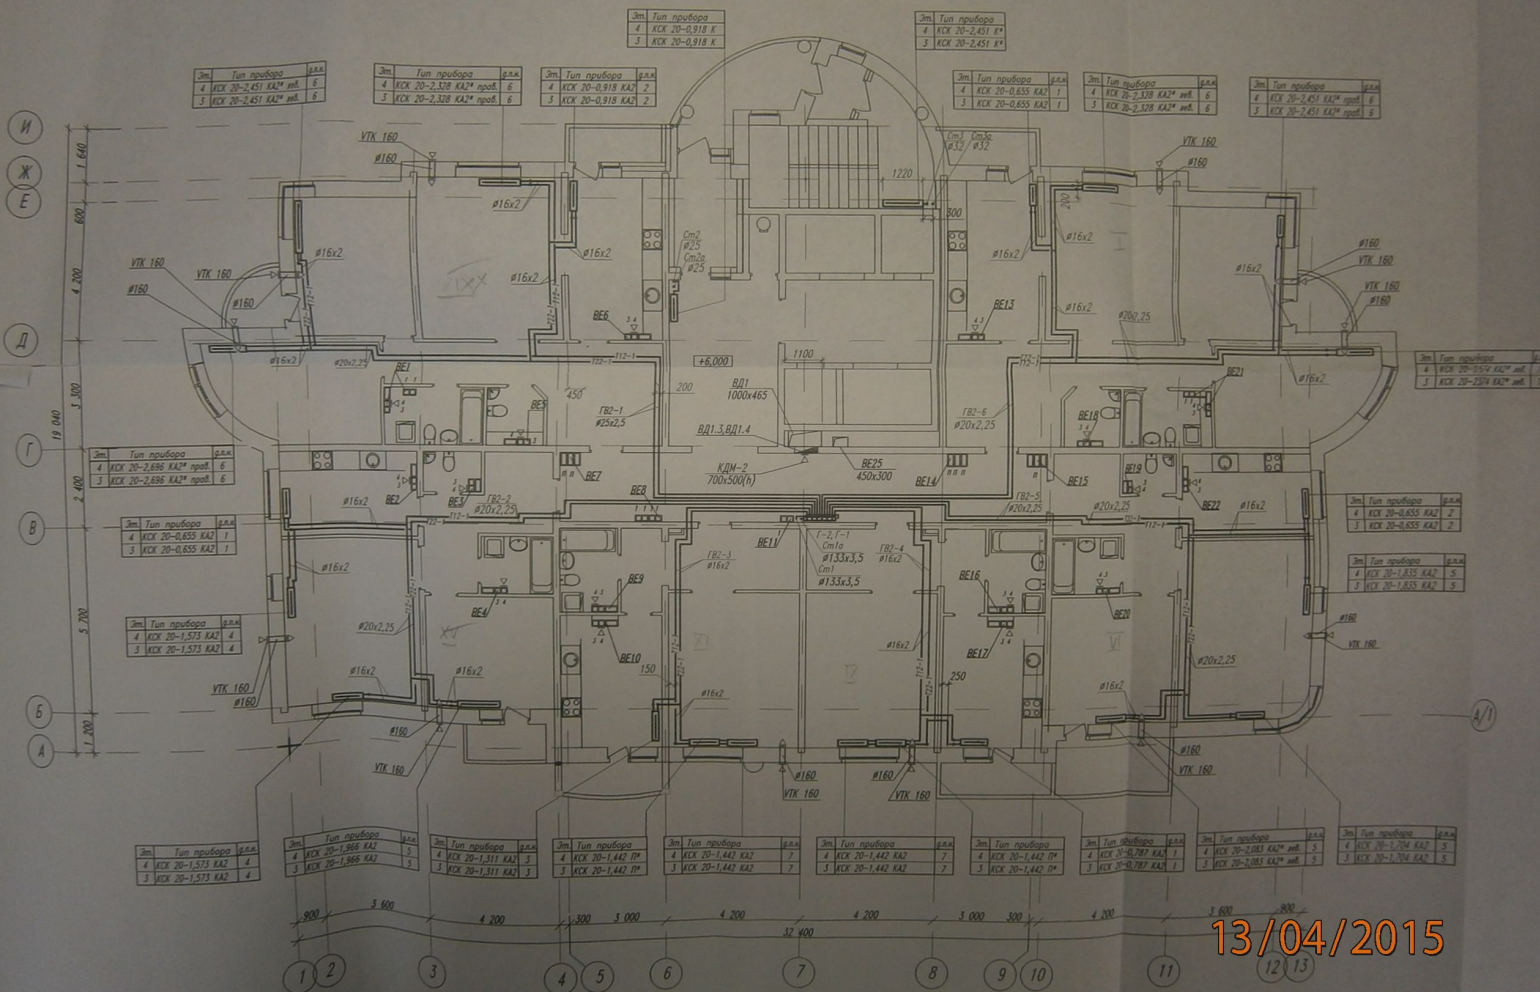

13/04/2015