
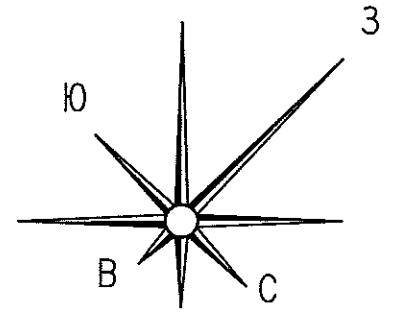


Инв.№ подл.	Подпись и дата	Взам. инв.№	СОГЛАСОВАНО		
			АР	Цирков	С
Инв.№ подл.	Подпись и дата	Взам. инв.№	СОГЛАСОВАНО		
			ОВ	Гушин	С
Инв.№ подл.	Подпись и дата	Взам. инв.№	СОГЛАСОВАНО		
			Цижик	С	С
Инв.№ подл.	Подпись и дата	Взам. инв.№	СОГЛАСОВАНО		
			Курчова	С	С

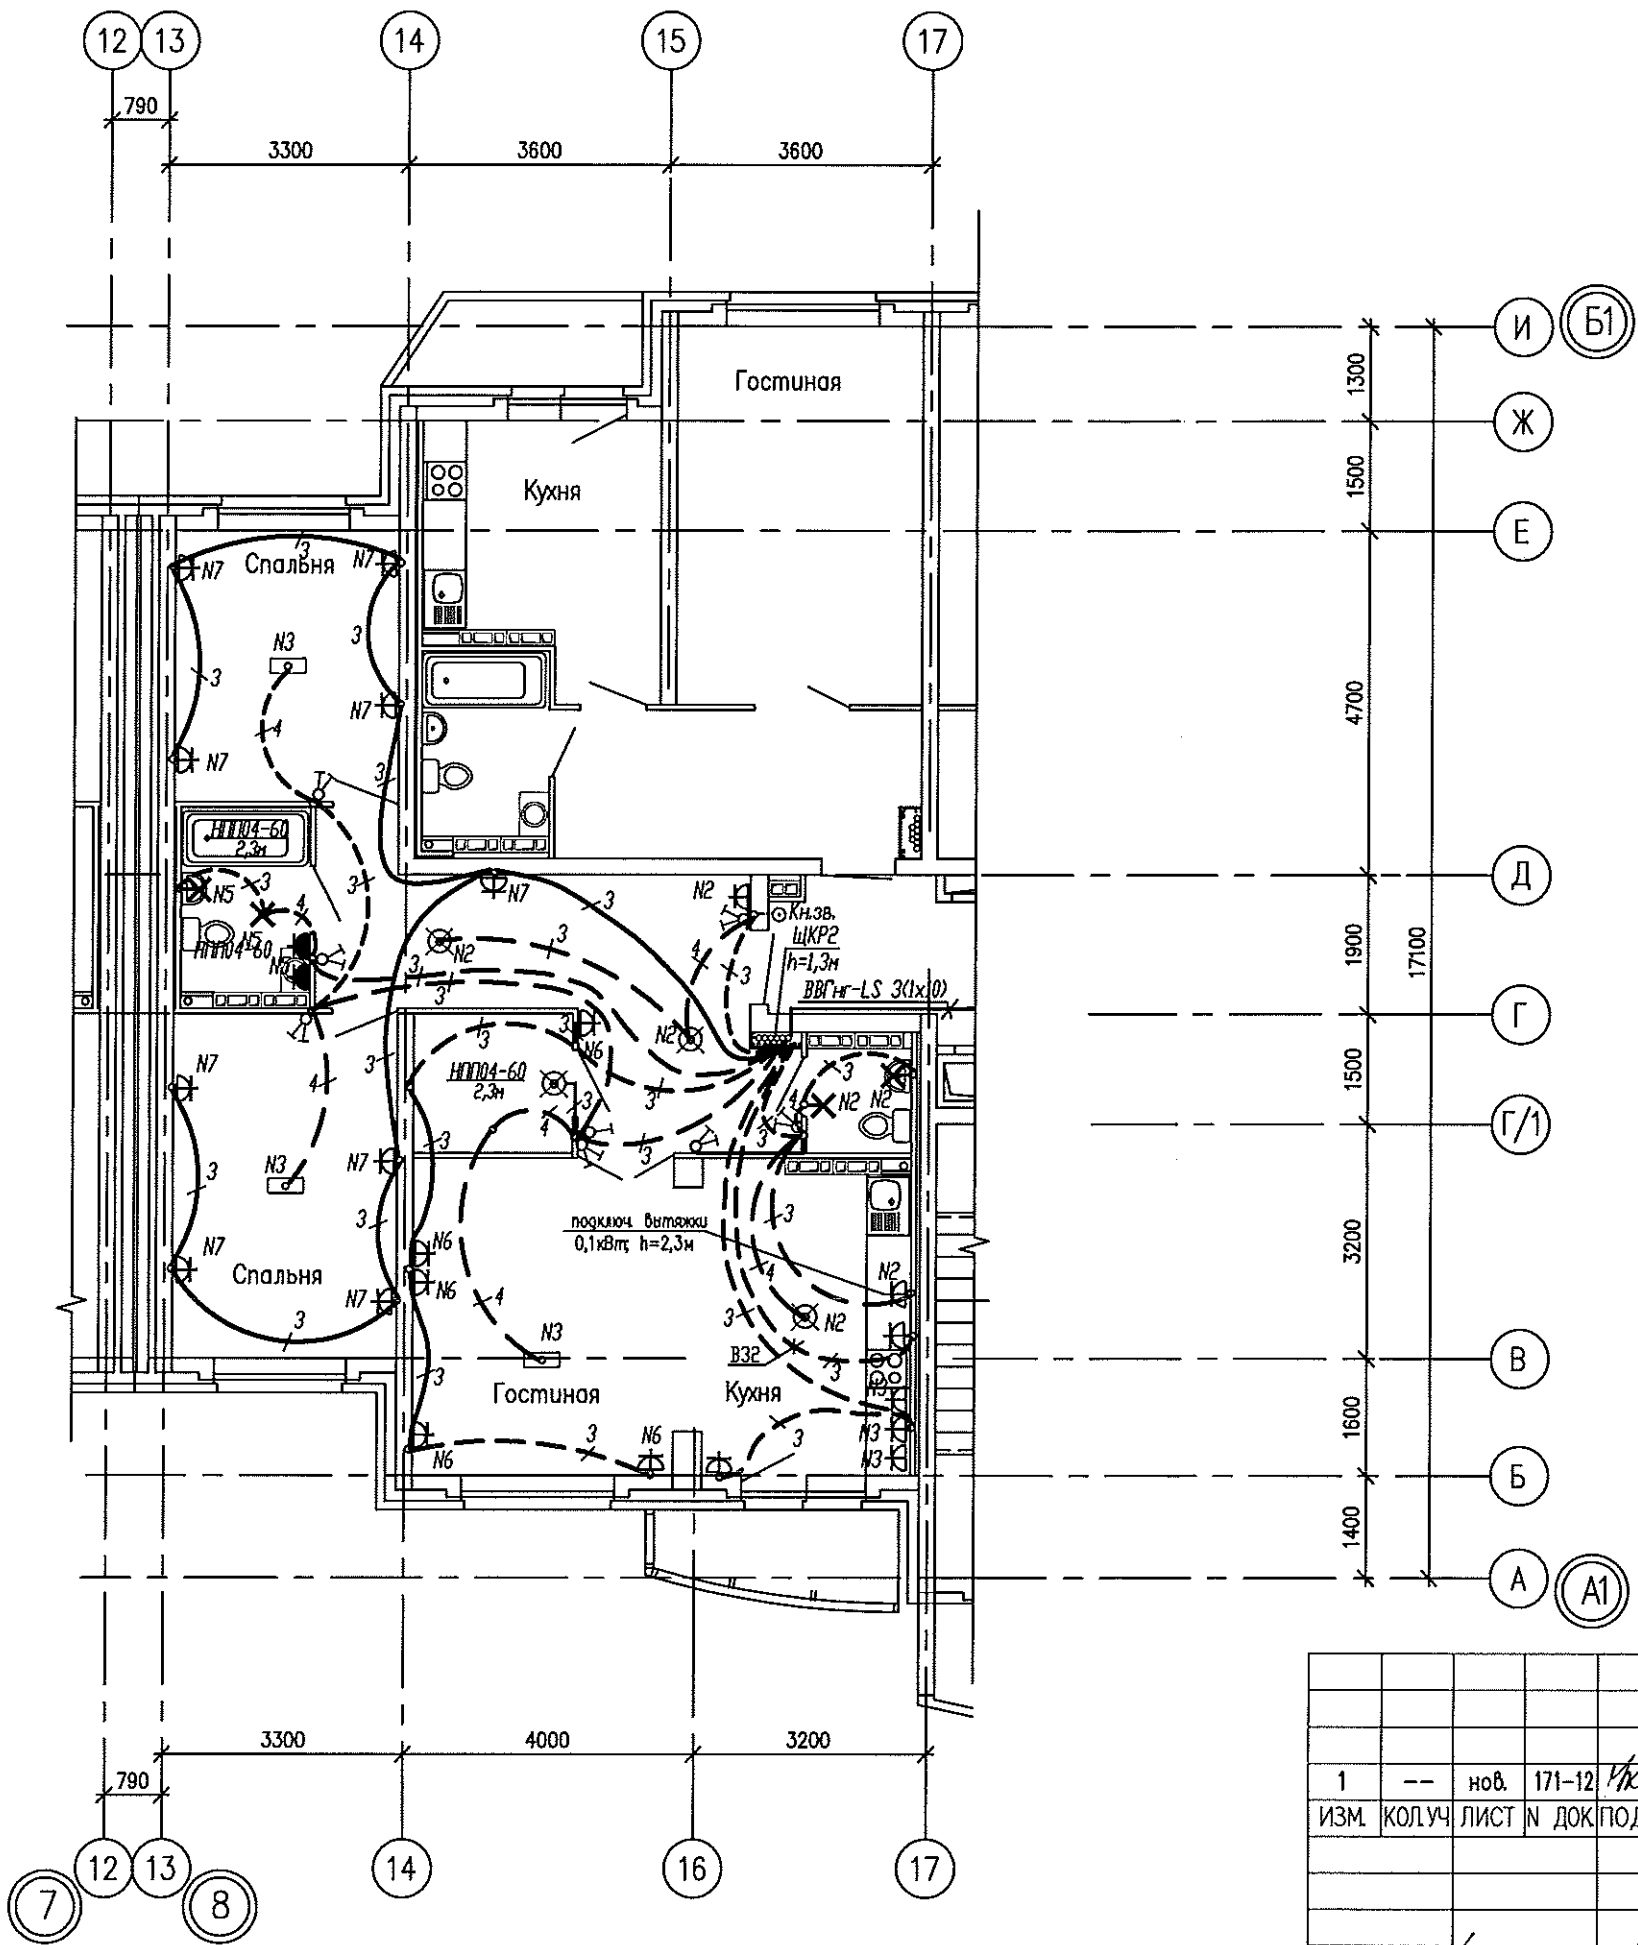

АКБ.114-09А-ЭЛ						
1	--	нов.	171-12	<i>МКУ</i>	10.12	Жилой комплекс с встроенно-пристроенными объектами общественного назначения и подземной автостоянкой в квартале улиц Победы-Бакинских комиссаров-Уральских рабочих-пер.Сосновый в Орджоникидзевском районе г.Екатеринбурга
ИЗМ.	КОЛУЧ	ЛИСТ	№	ДОК.	ПОДПИСЬ	
III очередь строительства						СТАДИЯ
17-20-этажная блок-секция						ЛИСТ
						ЛИСТОВ
						Р
						29
Фрагмент плана 8 этажа						ЗАО КОРПОРАЦИЯ АТОМСТРОЙКОМПЛЕКС
Расположение сетей						
электрооборудования.						
Гл. спец.	Смирнова		<i>Смирнова</i>		06.12	
Проверил	Багина		<i>Багина</i>		06.12	
Разработал	Бунтури		<i>Бунтури</i>		06.12	