


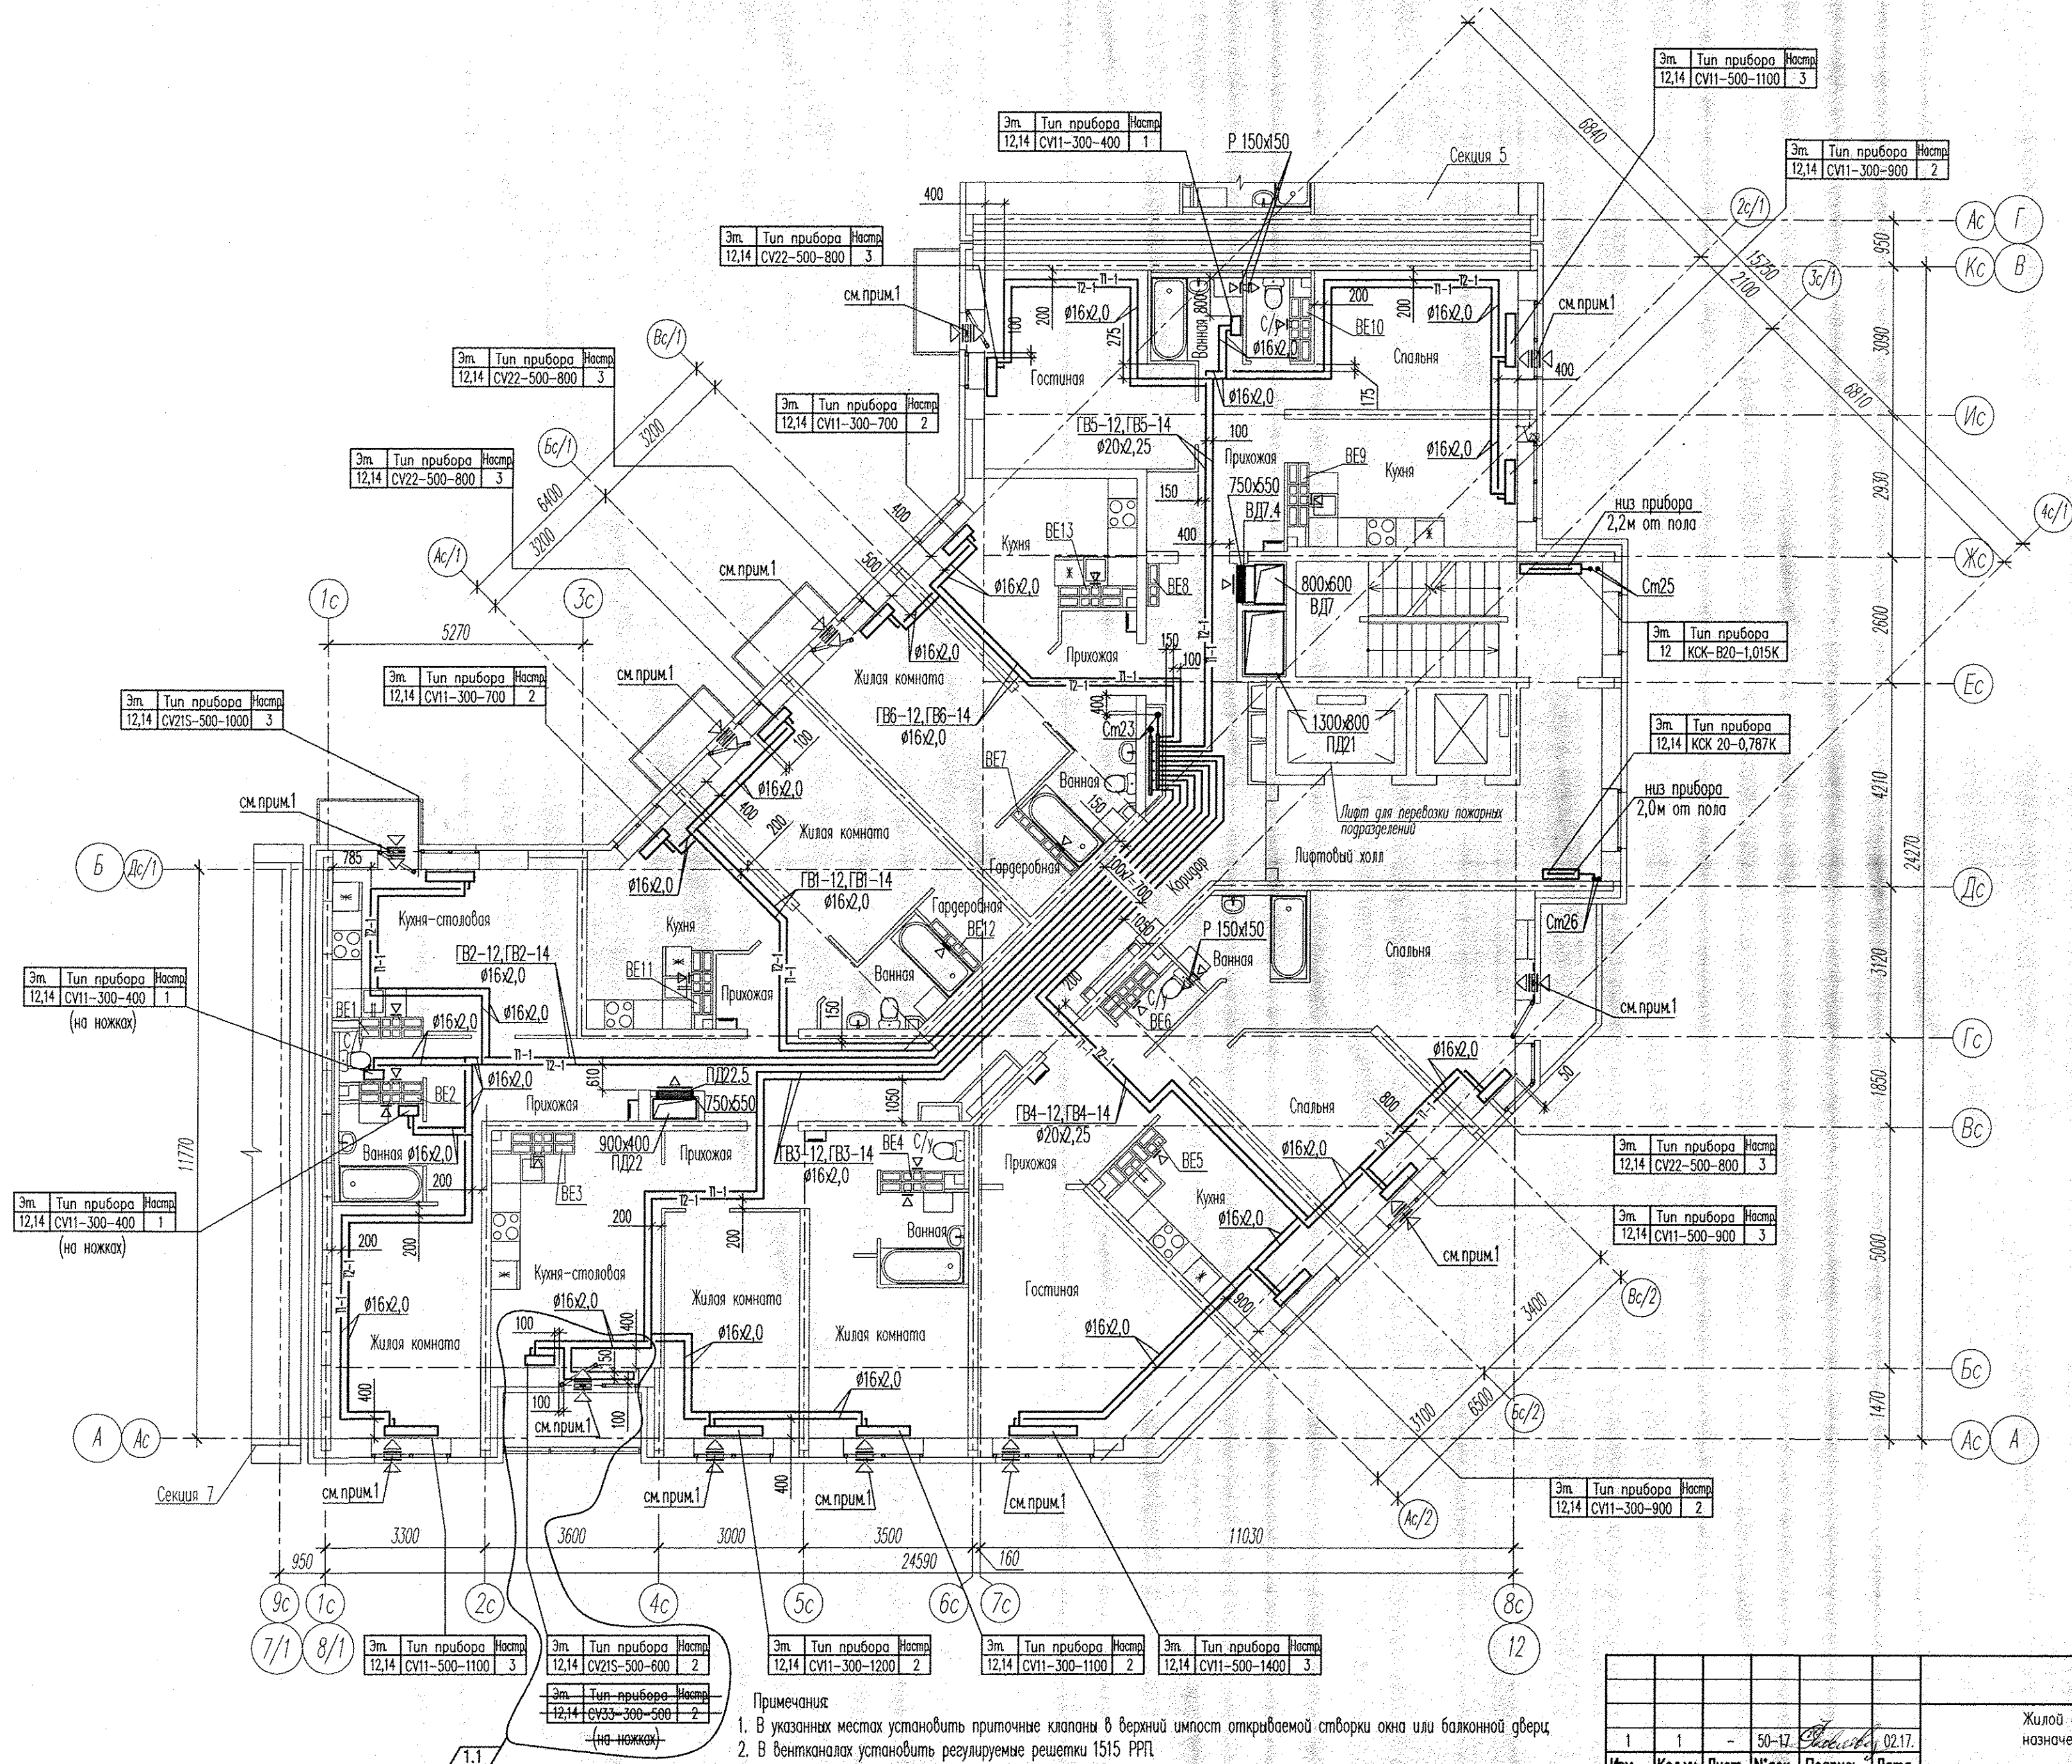

- Примечания
- В указанных местах установить приточные клапаны в верхний импост открываемой створки окна или балконной двери.
 - В вентканалах установить регулируемые решетки 1515 РРП.
 - Для прокладки Ст23 в перекрытии просверлить отверстия $\varnothing 200$ мм в количестве 2 шт. на каждый этаж. Для прокладки Ст25 и Ст26 в перекрытии просверлить отверстия $\varnothing 50$ мм в количестве 4 шт. на каждый этаж. Привязку отверстий уточнить по месту.
 - Точные привязки отверстий смотреть в проектах АР и КК.
 - В местах пересечения трубопроводов отопления между собой выполнить штробы $400 \times 200 \times 30$ (h) в количестве 50 шт. на каждый этаж. Привязку штроб уточнить по месту.

АП2148-1Б.6-02-0В									
Жилой дом с нежилыми помещениями общественного назначения по ул. Тенистой в Верх-Исетском районе г. Екатеринбург									
Изм.	Колуч.	Лист	№ док.	Подпись	Дата	Жилой дом 2 этап строительства Секция 6			
Разработал	Яковлева	30.11.16				Р	10		
Проверил	Ашихмин	30.11.16				ЗАО "Корпорация "Атомстройкомплекс"			
Гл. спец.	Ашихмин	30.11.16				План 12,14 этажей			
Н. контр.	Кармазина	30.11.16				ФОРМАТ А2			