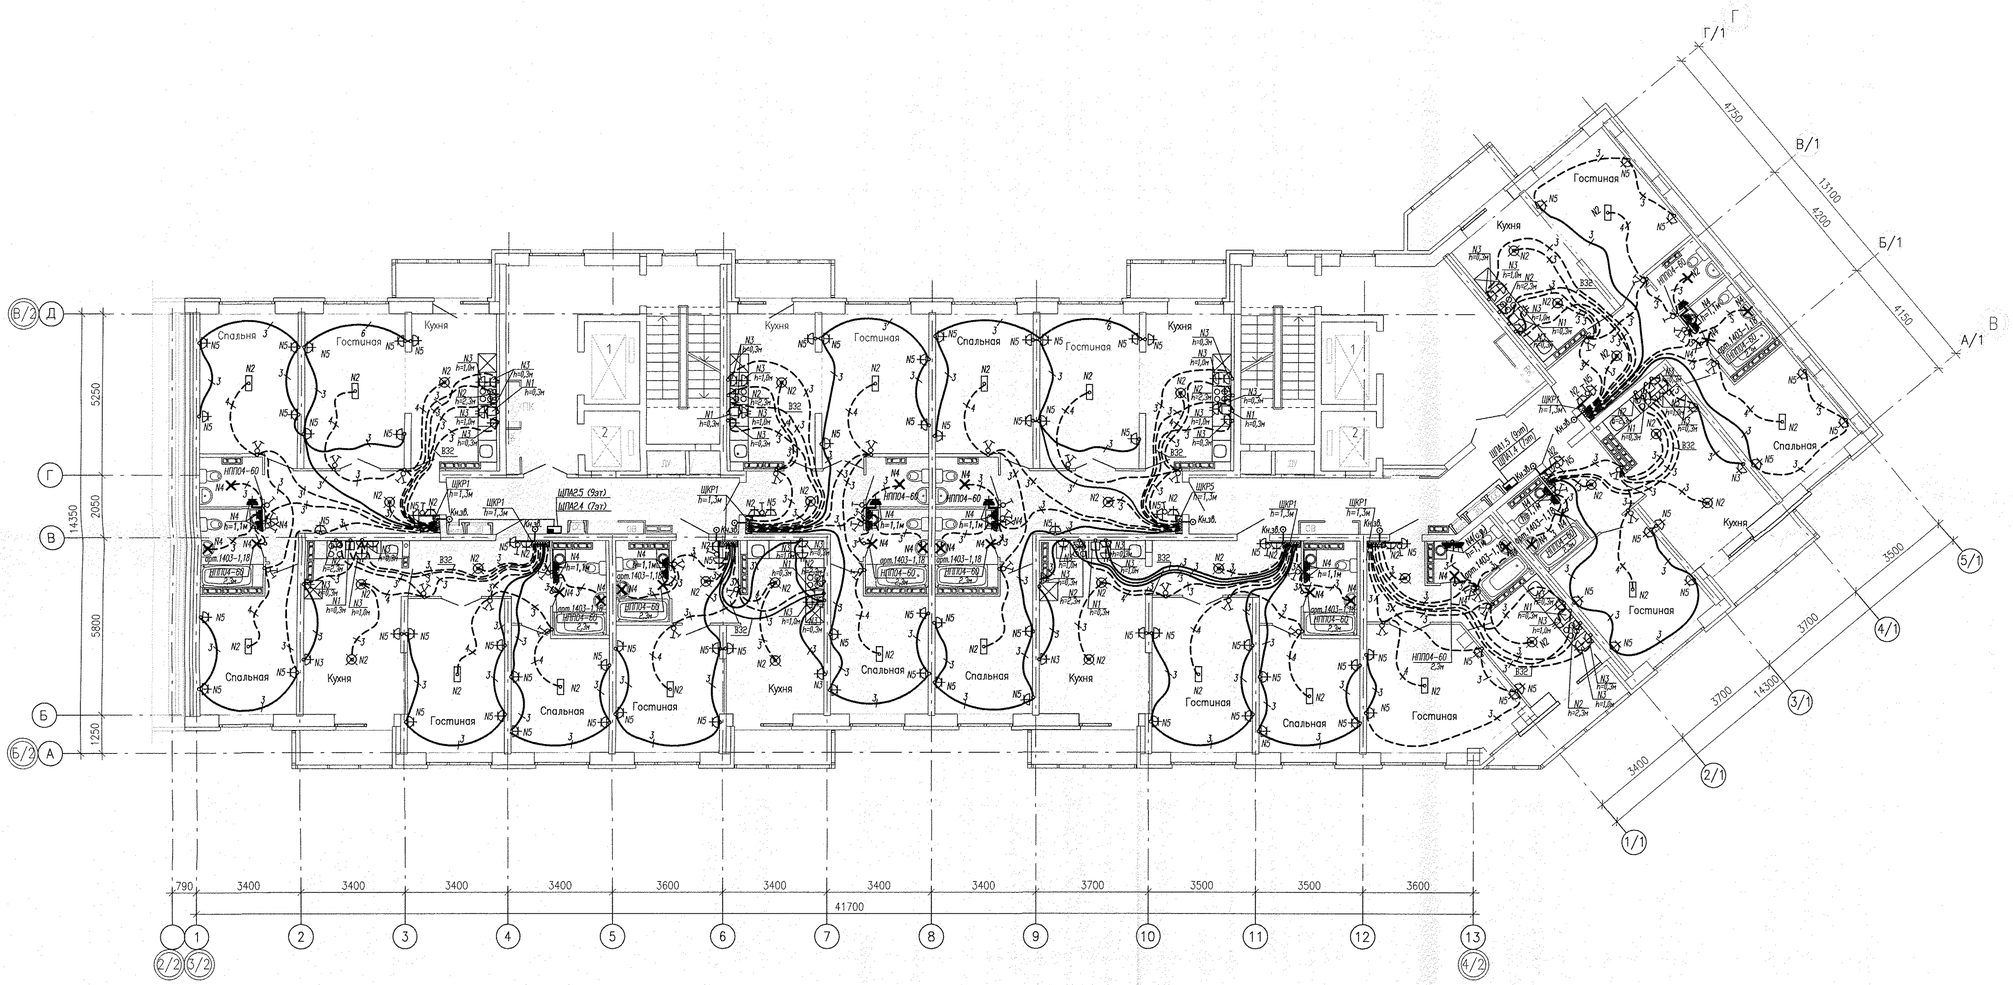

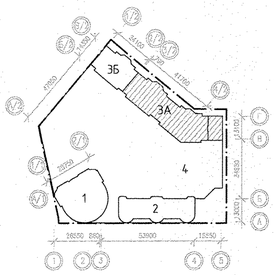

Условные обозначения:

□ – *подключение варочной поверхности (коробка с клеммником), подключение духового шкафа (шт. розетка на 16А).*

Штепсельные розетки на прикладке квартирного щитка установить:
- *для Гр.N2 – на высоте h=2,3м*
- *для Гр.N5 – на высоте h=0,3м*

5	–	зам.	119-17		07.17	Застройка по ул.Просторной – Павлодарской в Чкаловском районе г. Екатеринбурге (участок N1). Жилые дома со встроенно-пристроенными помещениями общественного назначения, трансформаторной подстанцией и подземной автостоянкой.
1	–	зам.	316-16		03.17	
Изм.	Кол.уч.	Лист	N док.	Подпись	Дата	
Разработал		Бунтури			09.2016	Пусковой комплекс 2 18-этажная блок-секция 3А
Проверил		Киселева			09.2016	
Гл.спец.		Бодрова			09.2016	
Г А П		Горанин			09.2016	План 6–9 этажей Расположение сетей электрооборудования.

АПУ.026-03А-ЭЛ

Стадия	Лист	Листов
Р	21	

ЗАО КОРПОРАЦИЯ АТОМСТРОЙКОМПЛЕКС

АР	Дозик	Пашкова	10.16
ОВ			
ВК		Решетникова	
СС		Бородина	
			10.16
			10.16
			10.16

Взам. инв.N

Подпись и дата

Инв.N подл.