
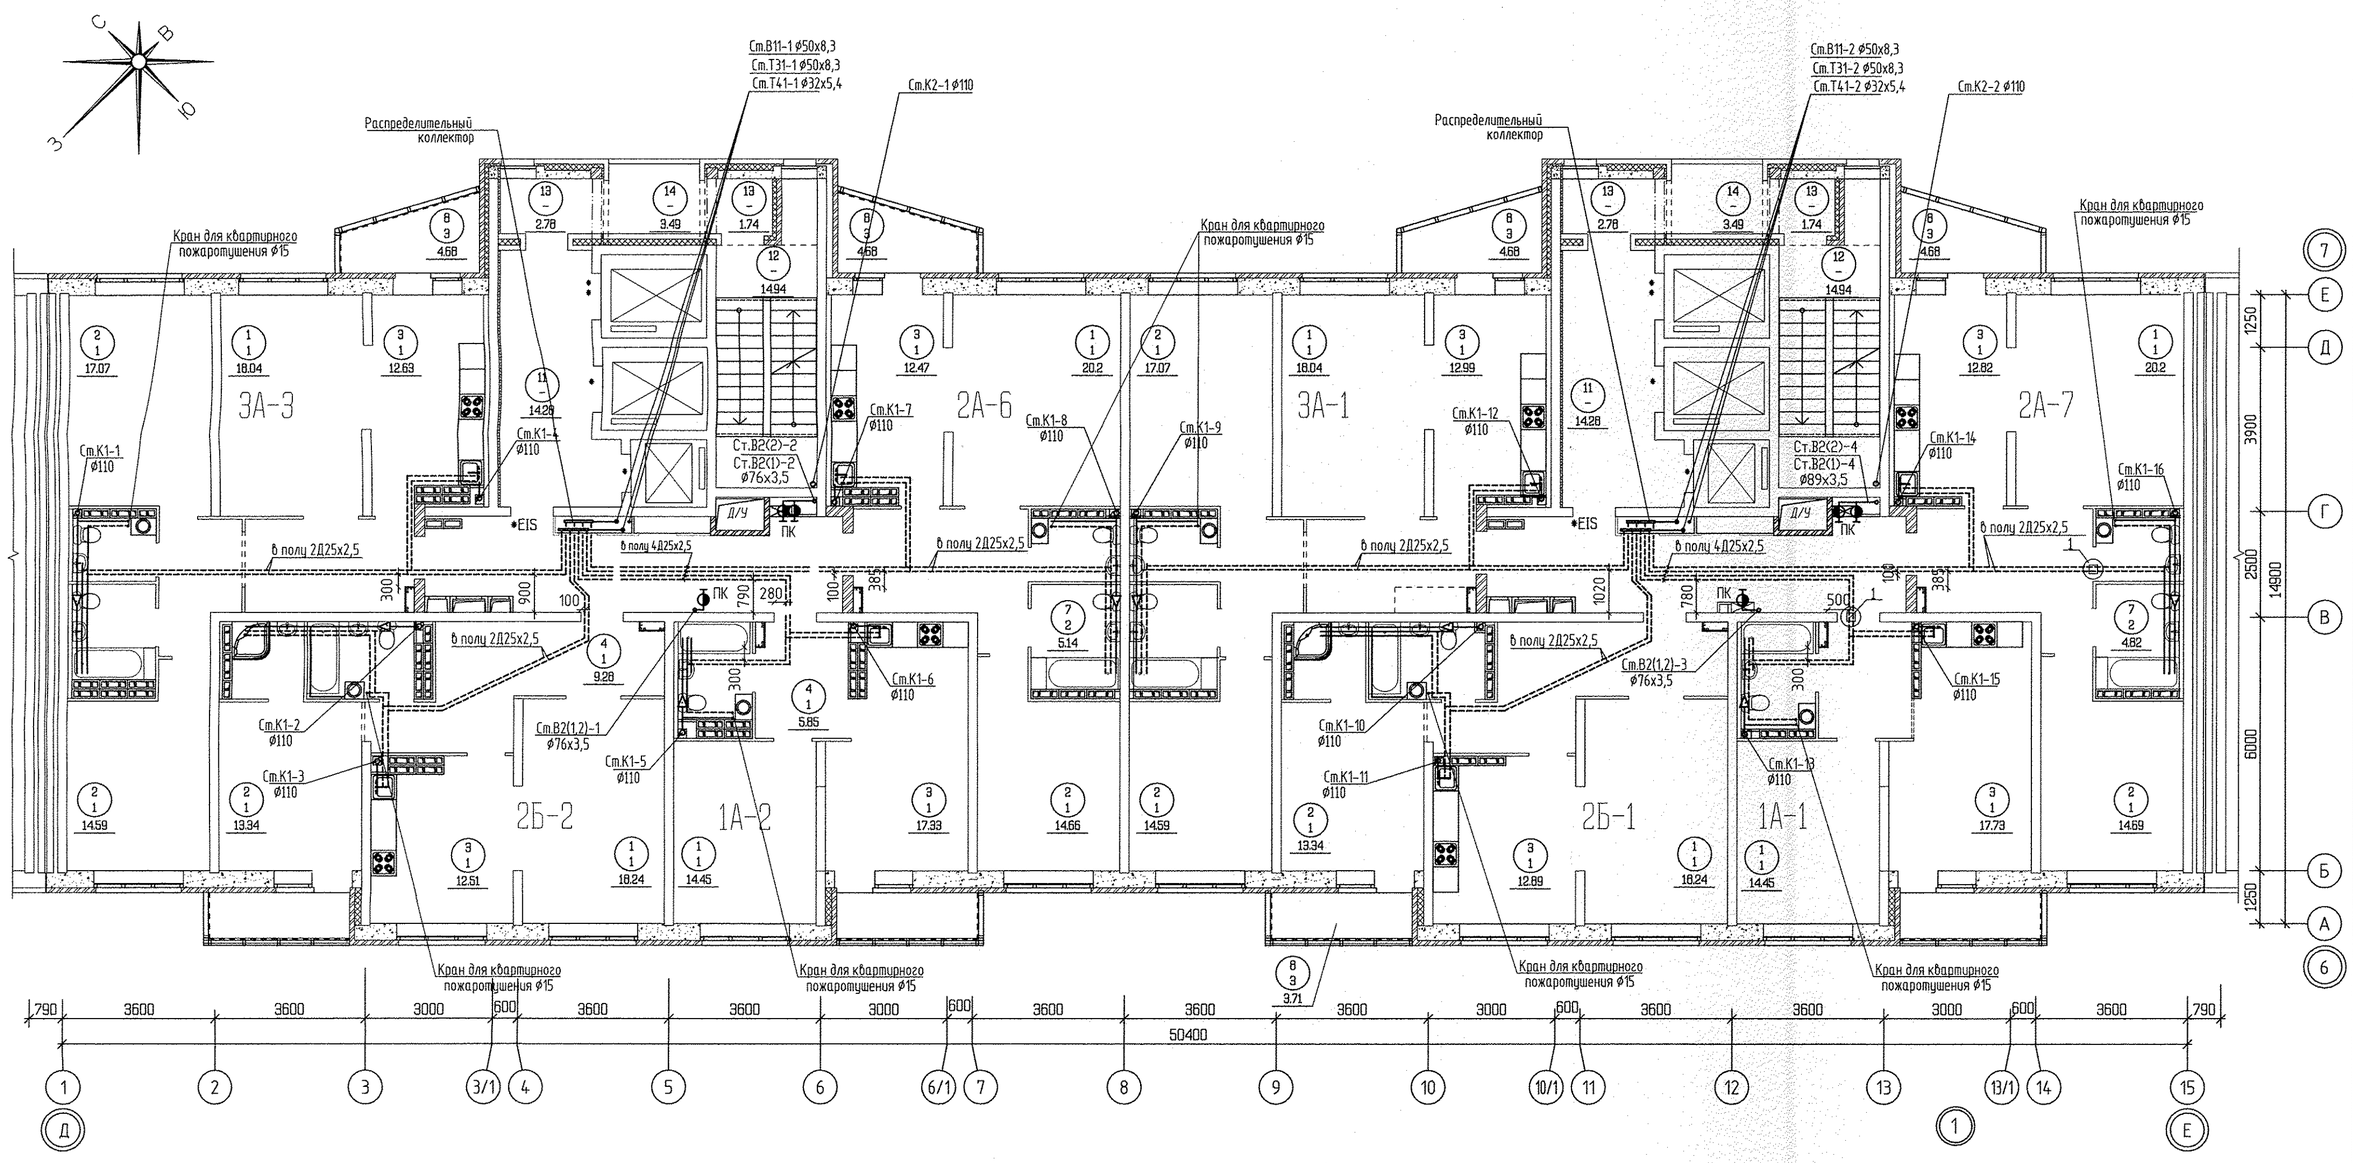



ЭКСПЛИКАЦИЯ ПОМЕЩЕНИЙ

Номер помещения	Наименование	Площадь ,м2	Кат. помещения
	Помещения квартир		
1	Гостиная	141.86	
2	Спальня	119.54	
3	Кухня	109.80	
4	Прихожая	70.30	
5	Коридор	19.40	
6	Сан. узел	17.68	
7	Ванная	35.12	
8	Балкон	34.20	
	итого	547.90	

ЭКСПЛИКАЦИЯ ПОМЕЩЕНИЙ

Номер помещения	Наименование	Площадь ,м2	Кат. помещения
	Общедомовые помещения		
10	Коридор	38.6	
11	Лифтовой холл	29.04	
12	Лестничная клетка	29.88	
13	Тамбур	9.04	
14	Переходная лоджия	6.98	
	итого	113.54	

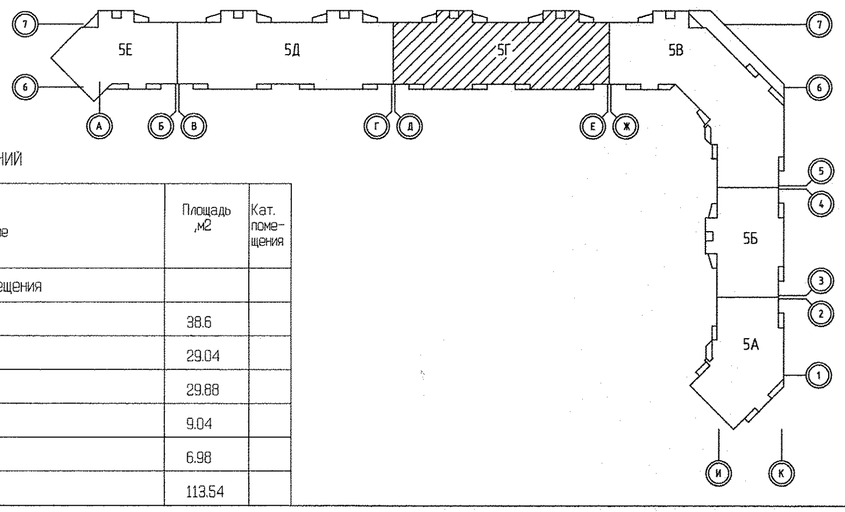

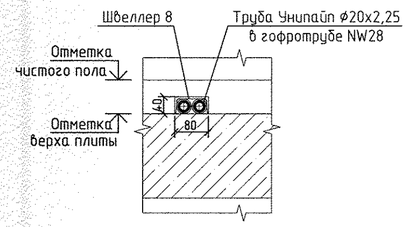

1. Во всех дверных проемах трубы защитить швеллером 8 L=200мм-см. узел1.

Изм.	Кол.уч.	Лист	N док.	Подпись	Дата
Гл.спец.ВК		Решетникова			01.15
Проверил		Решетникова			01.15
Разработал		Жукова			01.15

АПУ.007-05Г-ВК

Жилой микрорайон в квартале улиц Чкалова–Академика Вонсовского–Амундсена–Краснолесья в Ленинском районе г.Екатеринбурга. III очередь строительства. Жилой дом со встроенными помещениями, трансформаторной подстанцией и подземными парковками

Пусковой комплекс 2
23–27 –этажная блок–секция 5Г

Стадия	Лист	Листов
Р	6	

План 14–20 этажей

ВАО КОРПОРАЦИЯ АТОМСТРОЙКОМПЛЕКС

Чижик СС; АР Бушуева; ОВ Пашаева; ЭМ Бокарева; Взам. инв.N; Подпись и дата; Инв.N подл.