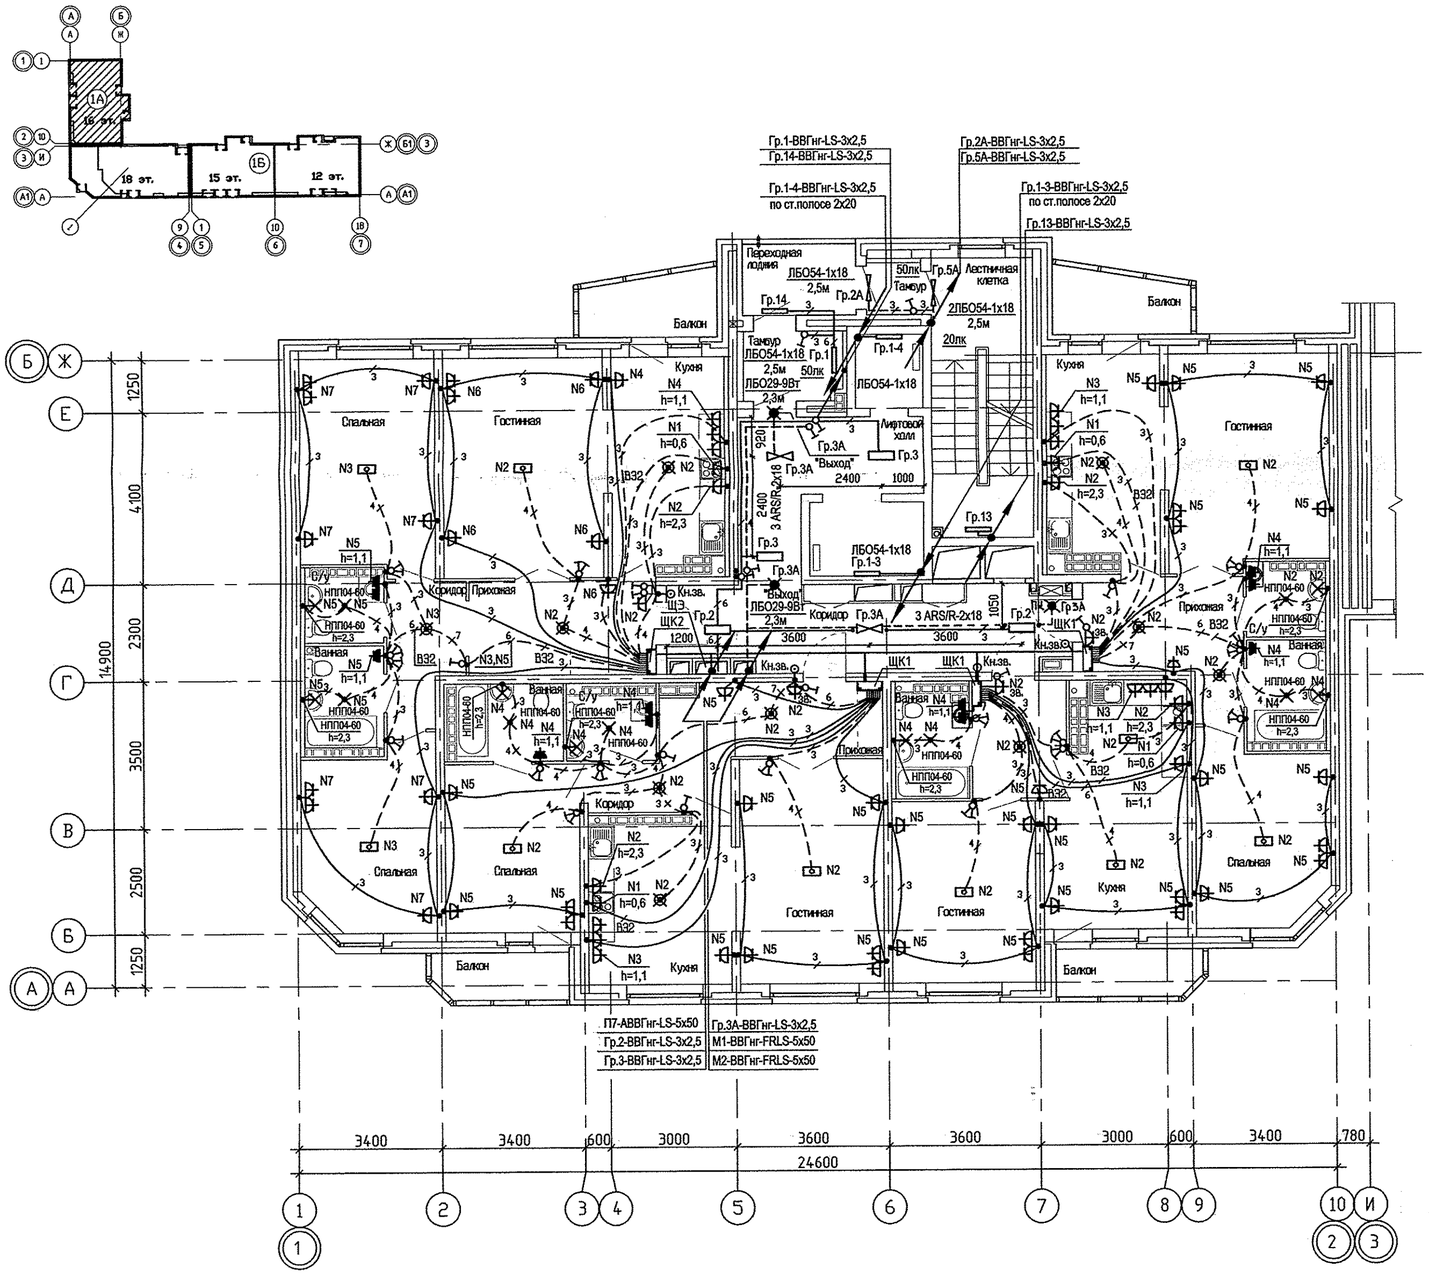

						АПУ.012-01А-ЭЛ
ИЗМ.	КОЛ.УЧ	ЛИСТ	N ДОК.	ПОДПИСЬ	ДАТА	Жилой дом переменной этажности со встроенно-пристроенными объектами общественного назначения и подземной автостоянкой в границах улиц Победы-Бакинских комиссаров-Никитина в Орджоникидзеевском районе г. Екатеринбурга
						16-18-этажная блок-секция 1А
Гл.спец.		Смирнова			03.13	План 12-13 этажей в осях 1-2. Расположение электрических сетей.
Проверил		Багина			03.13	
Разработал		Карманова			03.13	

СТАДИЯ	ЛИСТ	ЛИСТОВ
Р	29	

ЗАО КОРПОРАЦИЯ АТОМСТРОЙКОМПЛЕКС

КОПИРОВАЛ

Формат А2

СОГЛАСОВАНО

СС	Чижик	03.13
АР	Чирков	
ОВ	Пашаева	
ВК	Курчавова	

Взам. инв.N | Подпись и дата | Инв.N подл.