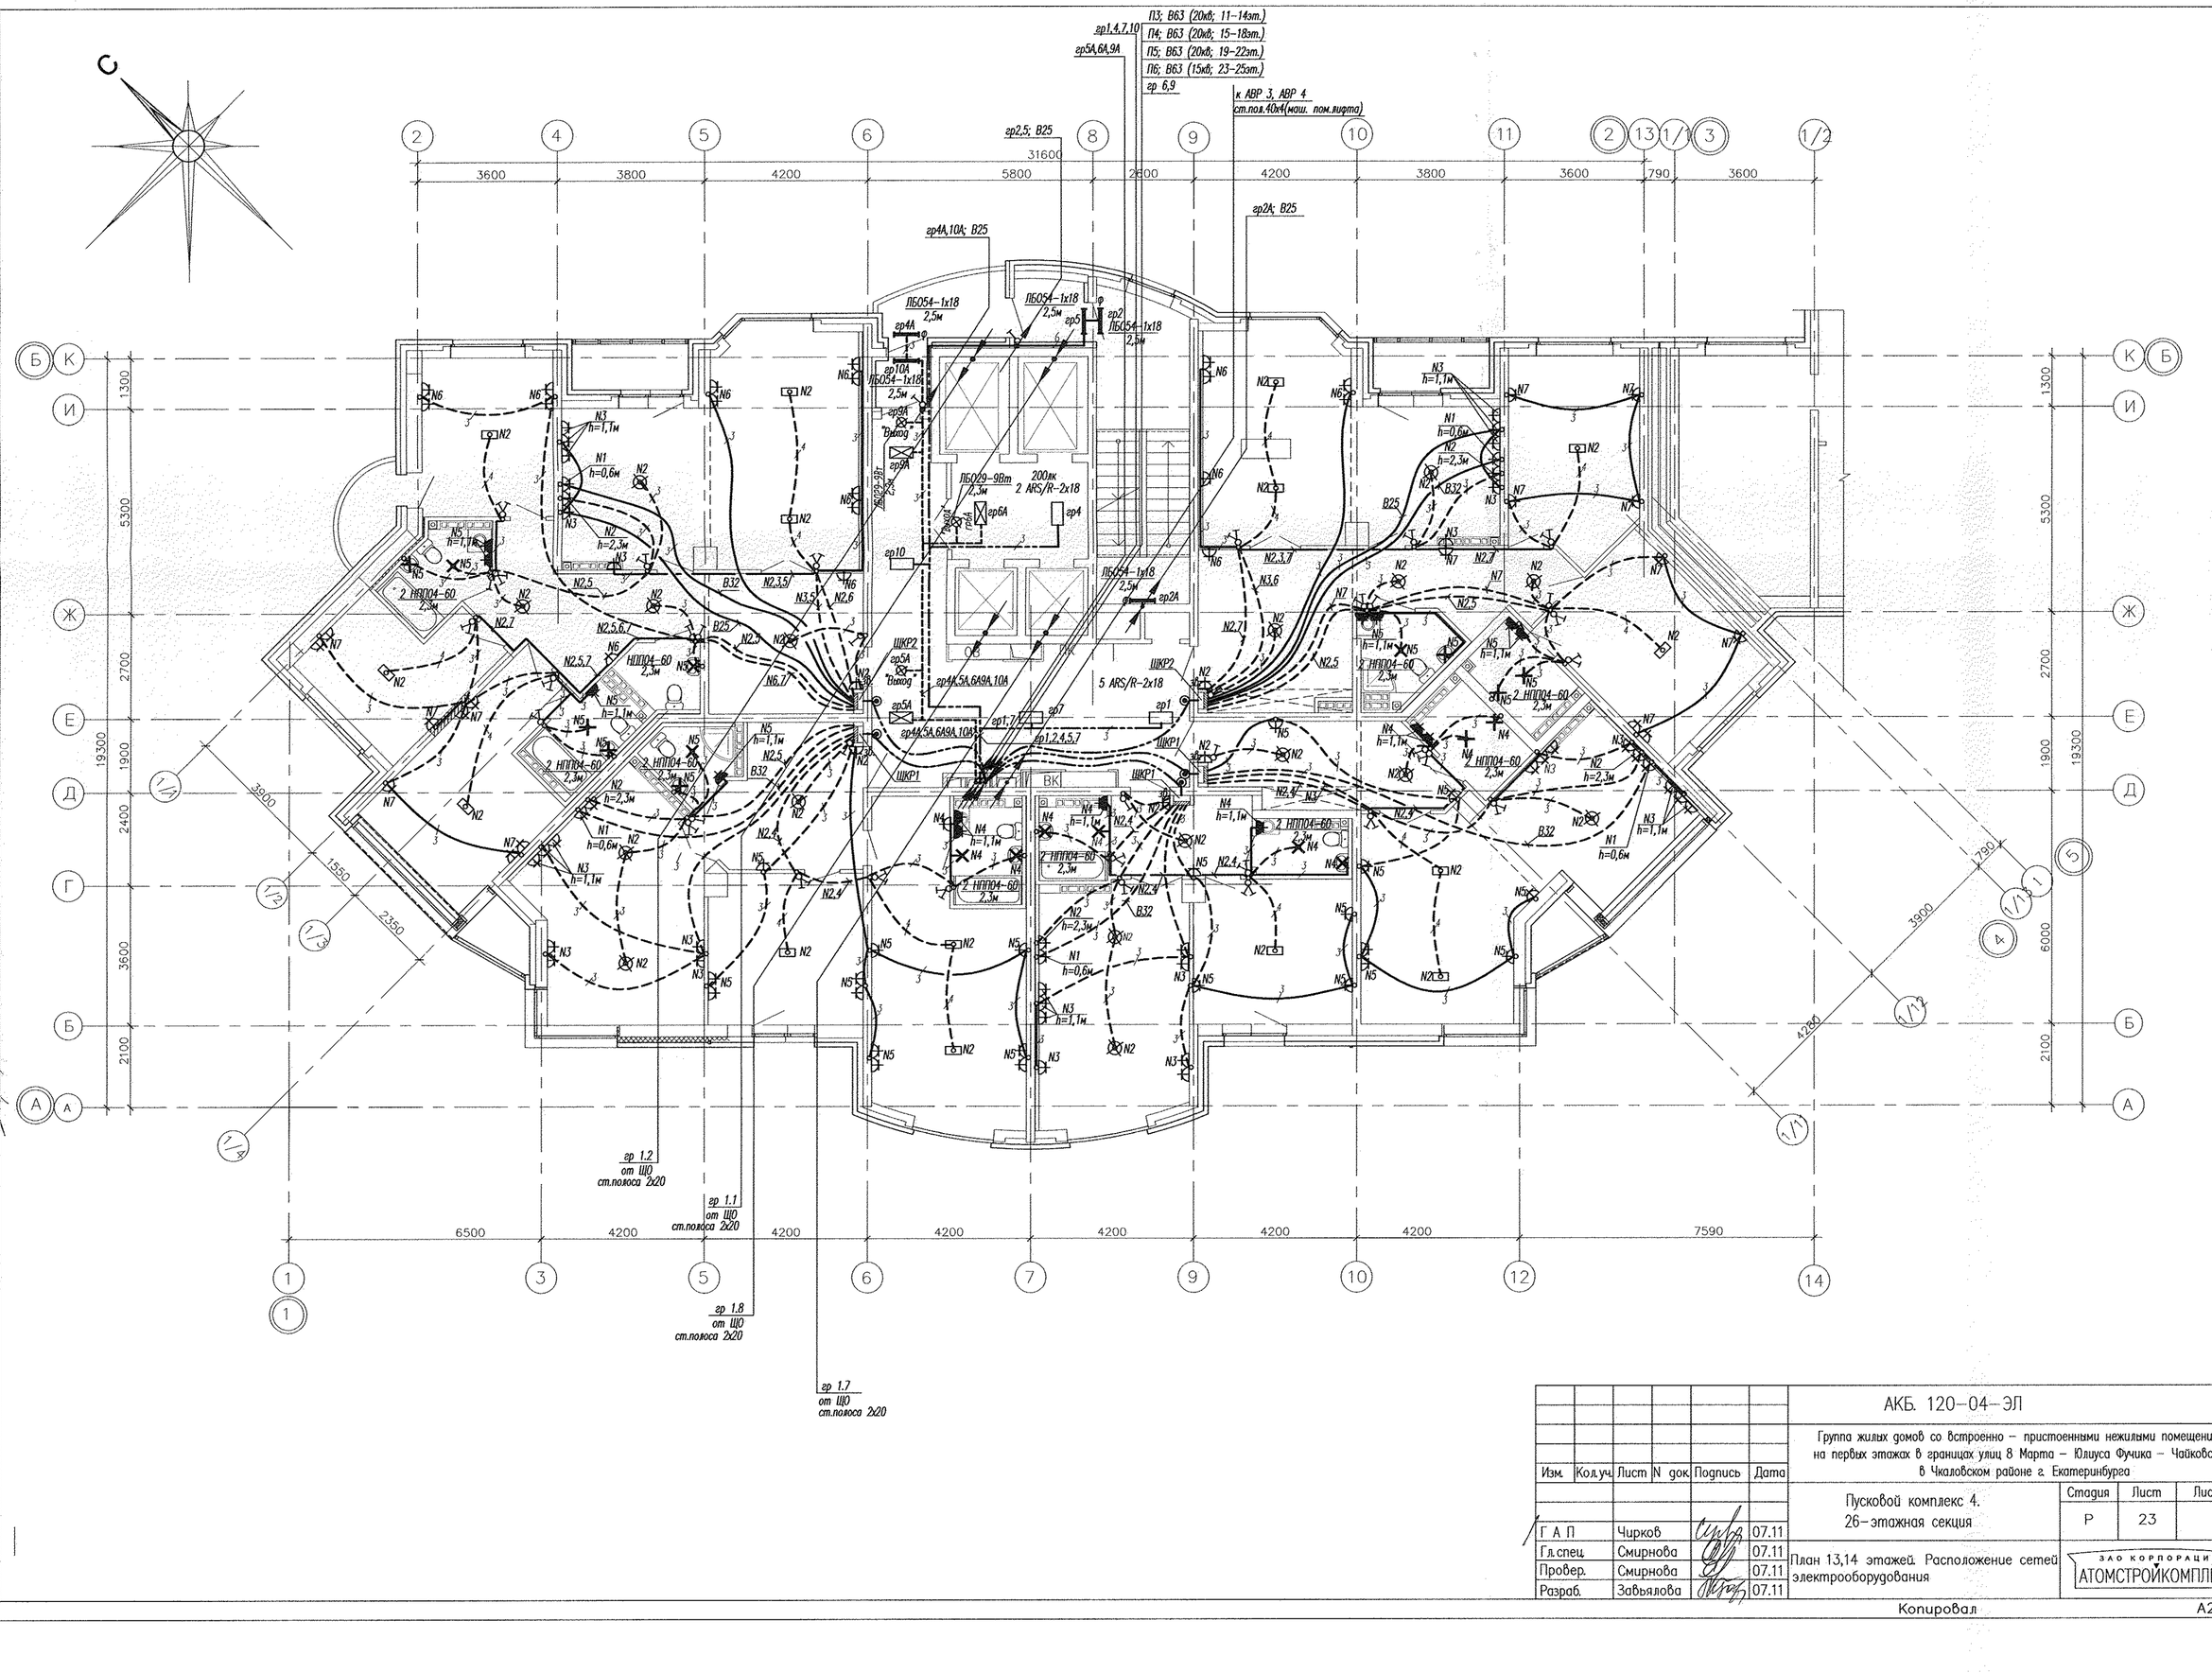


						АКБ. 120–04–ЭЛ
						Группа жилых домов со встроенно – пристоенными нежилыми помещениями на первых этажах в границах улиц 8 Марта – Юлиуса Фучика – Чайковского в Чкаловском районе г. Екатеринбурга
Изм.	Кол.уч.	Лист	N док.	Подпись	Дата	Пусковой комплекс 4. 26–этажная секция
Г А П		Чирков			07.11	План 13,14 этажей. Расположение сетей электрооборудования
Гл.спец.		Смирнова			07.11	
Провер.		Смирнова			07.11	
Разраб.		Завьялова			07.11	

Стадия	Лист	Листов
Р	23	

ЗАО КОРПОРАЦИЯ АТОМСТРОЙКОМПЛЕКС

СОГЛАСОВАНО			
АР	Терновая	07.11	
ВК	Курочкова	07.11	
ОВ	Гущин	07.11	

Инв.N подл. | Подпись и дата | Взам. инв.N

Копировал

А2