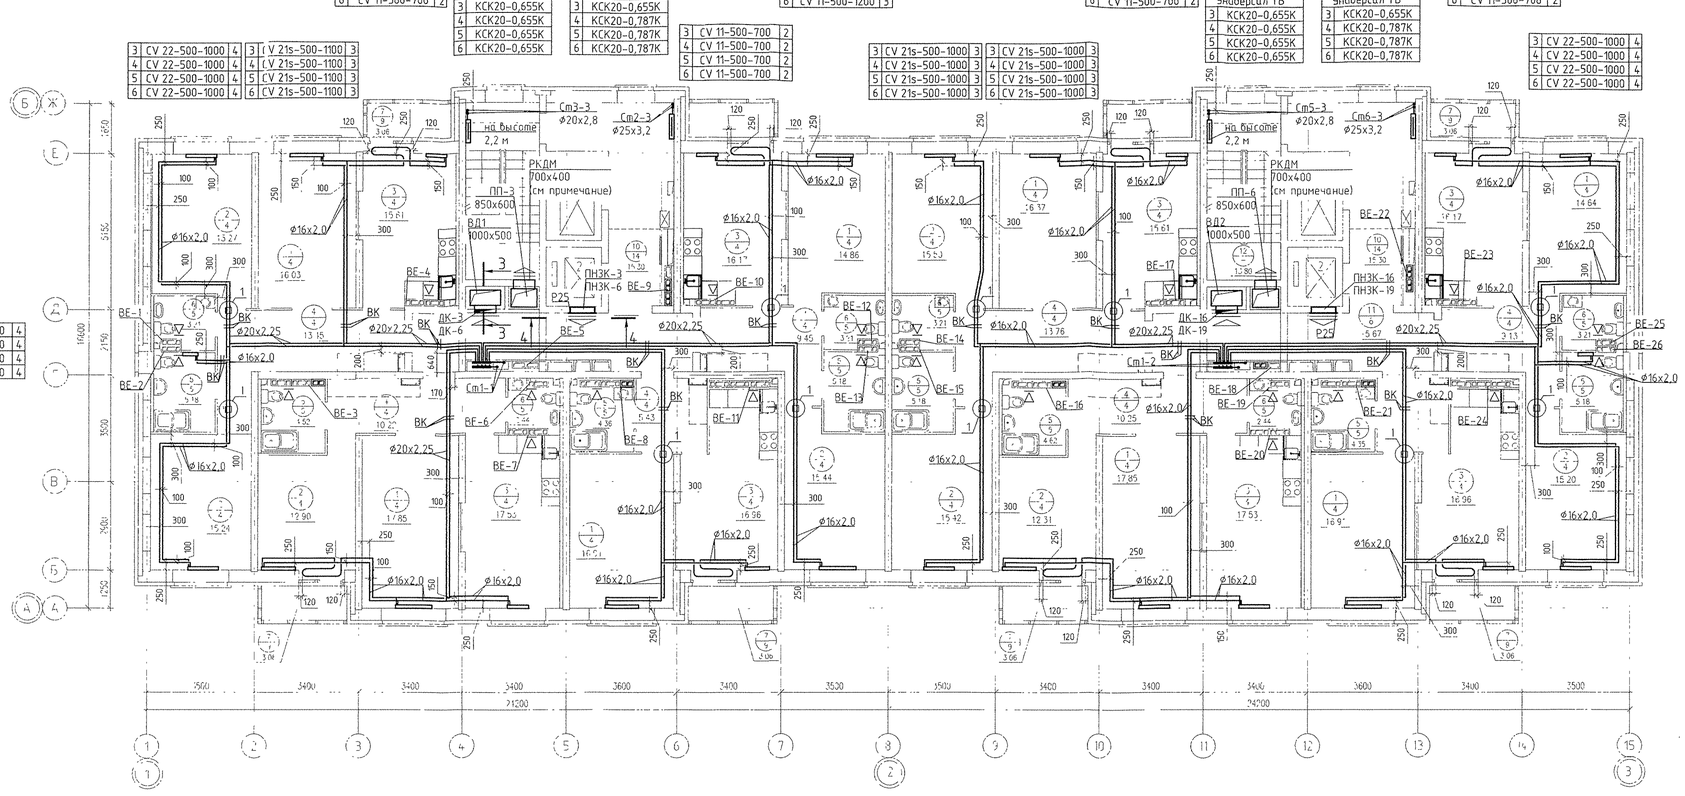

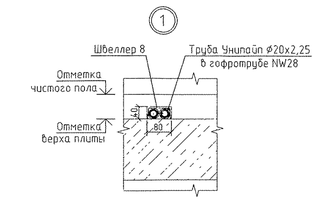

4–4

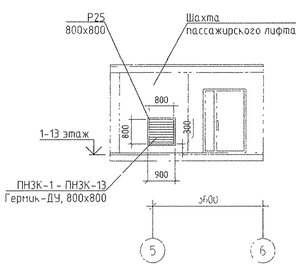

3–3

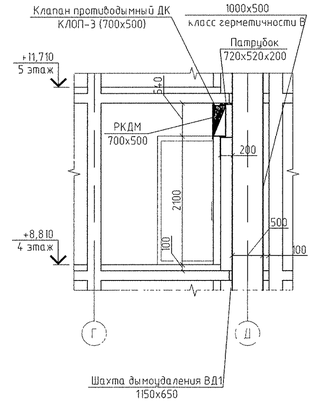

ЭКСПЛИКАЦИЯ ПОМЕЩЕНИЙ

Номер помещения	Наименование	Площадь, м2	Кат помещения
	Помещения квартир		
1	Гостиная	131 42	
2	Спальня	117 24	
3	Кухня	132 54	
4	Прихожая	77 12	
5	Ванная	38.57	
6	Сан узел	77 72	
7	Балкон	24 48	
	итого	539 13	

ЭКСПЛИКАЦИЯ ПОМЕЩЕНИЙ

Номер помещения	Наименование	Площадь, м2	Кат помещения
	Общедомовые помещения		
10	Лифтовой холл	30 60	
11	Межквартирный коридор	31 34	
12	Лестничная клетка	27 60	
	итого	89.54	

Примечание

1 Для решеток, не указанных на плане, принять решетку регулируемую 150х200

2 Все подводки к приборам отопления "Ритмо" выполнить трубой металлопластиковой "Унипайп" диаметром 16х2,0 мм

3 Узлы пересечения трубопроводов ОВ при поворотах и ответвлениях, а также с трубами ВК см на л 16, 17

4 Этажи, на которых устанавливается решетка РКДМ 700х400 см в соответствие с аксонометрическими схемами систем ПП-3, ПП-6

						АПУ.061-16А-ОВ	
						Жилой микрорайон в квартале улиц Чкалова-Академика Вонсовского-Амундсена-Красноозерской в Ленинском районе г. Екатеринбурга V очередь строительства. 1 этап 14-этажный двухсекционный жилой дом с одним на 1 этаже и трансформаторной подстанцией	
Изм.	Кол.уч.	Лист	N док.	Подпись	Дата		
Разработал		Ветлугина			07.17	Стадия	Лист	Листов
Проверил		Пашаева			07.17	14-этажный двухсекционный жилой дом	Р	5	18
Нач. отд.		Пашаева			07.17				
ГАП		Чиркоб			07.17	План 3-6 этажей	ЗАО КОРПОРАЦИЯ АТОМСТРОЙКОМПЛЕКС		

СОГЛАСОВАНО

НВ	Гаврилова		07.17
ВК	Решетникова		07.17
ЭЛ	Богина		07.17
СС	Бородина		07.17

Взам. инв.N | Подпись и дата | Инв.N подл