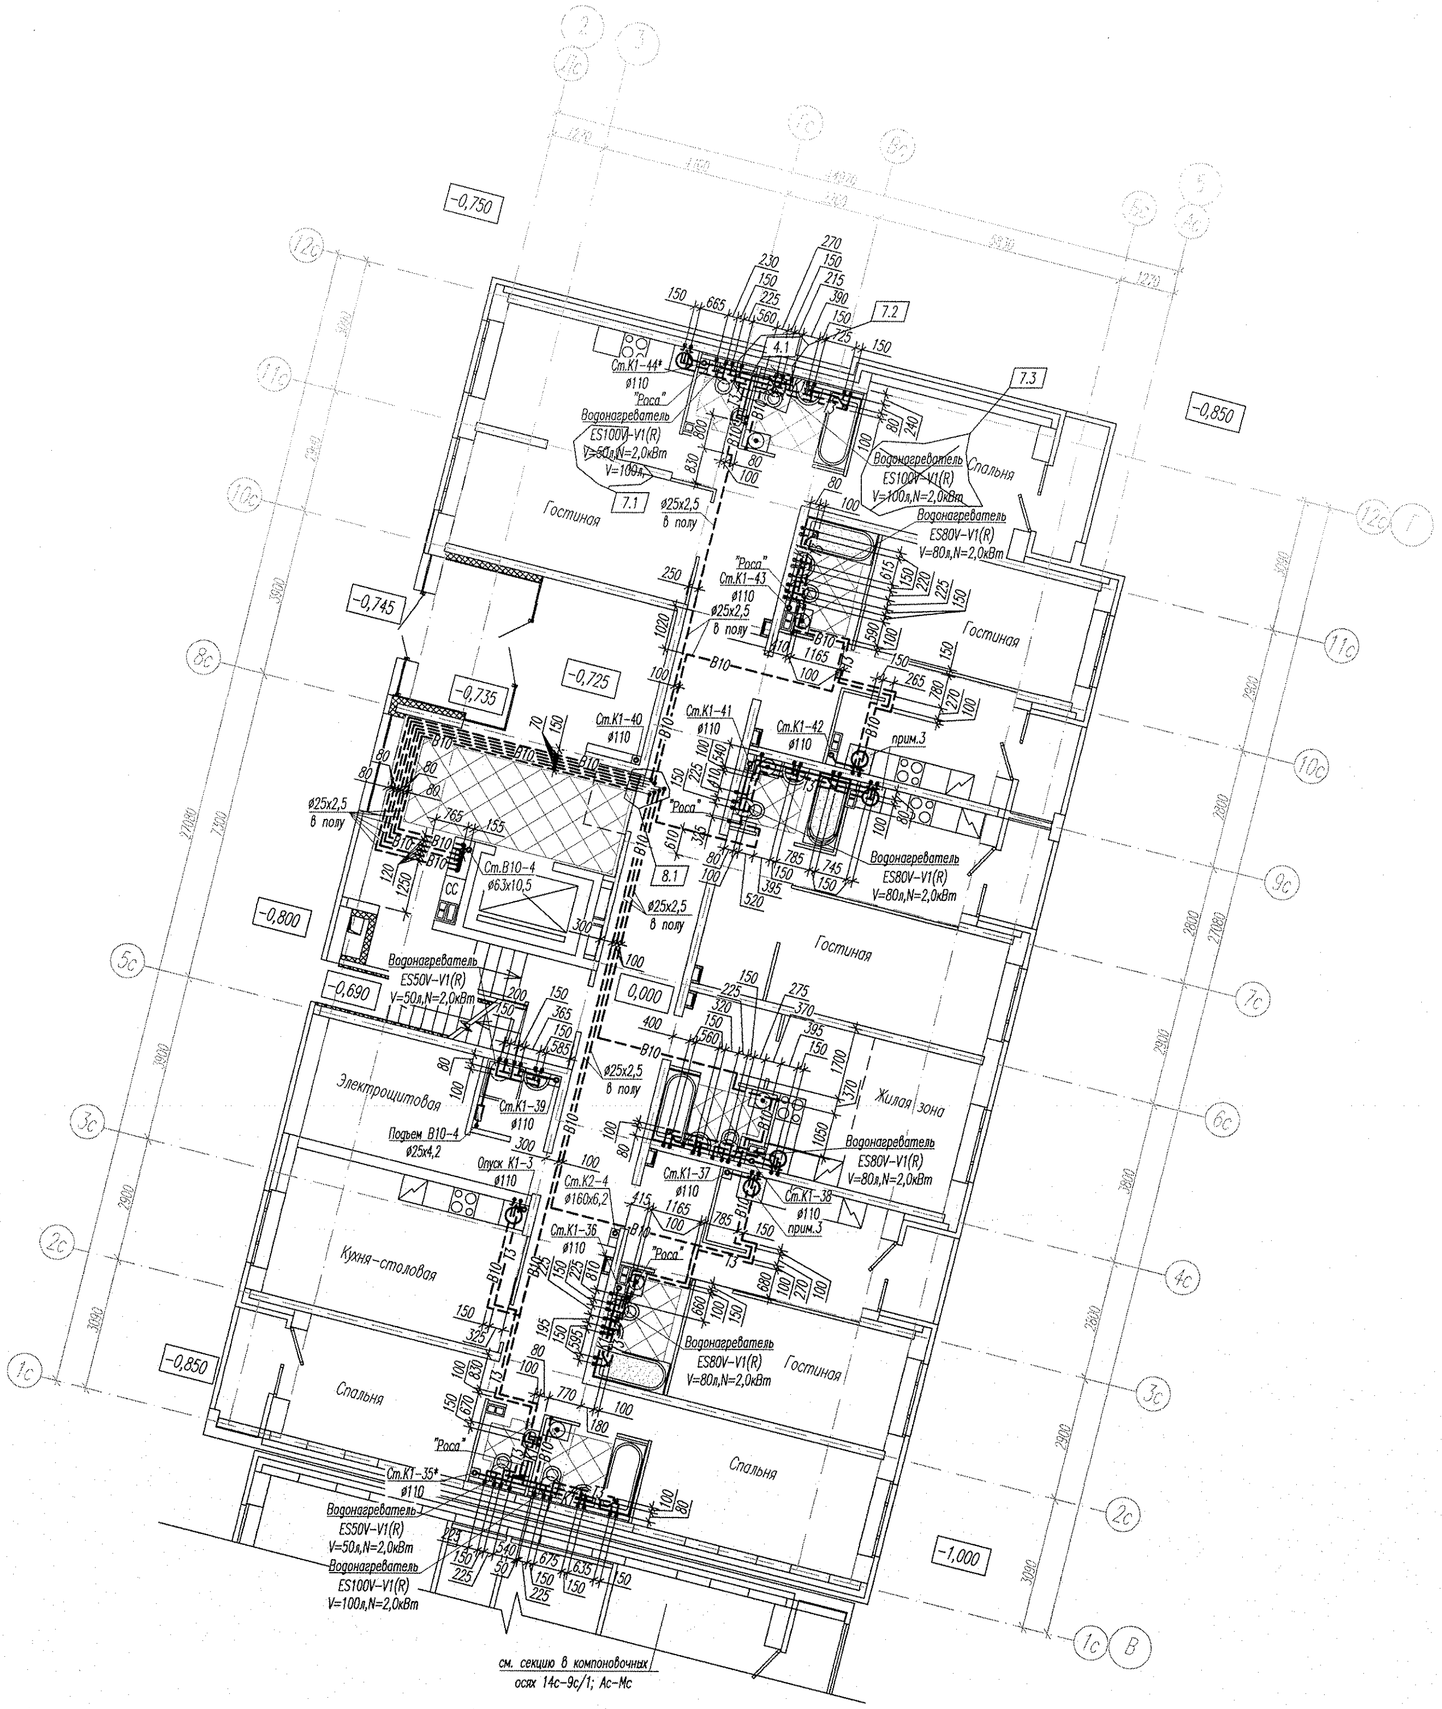



Условные обозначения:

– теплый пол (см. проект ТЛК 281.17- КЭО)

Примечания:

1. Канализационные стояки обозначенные звездочкой выполнить из шумопоглащающих труб.
2. В помещениях сан.узлов и ванных комнат разводки трубопроводов холодной и горячей воды в полу выполнить в полосе шириной 200 мм свободной от зоны теплого пола. Трубопроводы не должны попадать в зону теплых полов.
3. В соответствии с техническим заданием приведенным в письме N° 01-003/17-3983 от 27.11.2017 в данных квартирах монтируется полный комплект сантехнического оборудования.
4. 0,000 – 275,950

Компоновочная схема

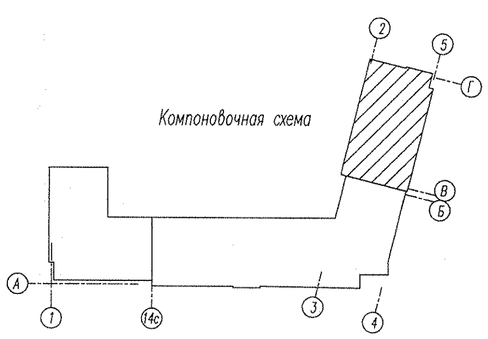

8	1	–	388-18		07.18
7	3	–	290-18		06.18
4	1	–	120-18		04.18
2	–	Нов.	55-18		02.18
Изм.	Кол.уч.	Лист.	Nдок.	Подпись	Дата
Разработал		Шерстобитова			02.18
Проверил		Ворона			02.18
Гл.спец.		Пырова			02.18
Н.контр.		Кармазина			02.18

АПУ2-160-1.3-ВК

Многоэтажная жилая застройка в районе улиц Суходольской-Тенистой-Верхнеуфалейской-Хрустальногорской в Верх-Исетском районе г. Екатеринбурга. Участок 26

Жилой дом N°13

Стадия	Лист	Листов
Р	36	

План 1 этажа в осях 2-5/В-Г

АО "Корпорация "Атомстройкомплекс"

Согласовано

Инв. N подл. | Подпись и дата | Взам. инв. N

Формат А2