
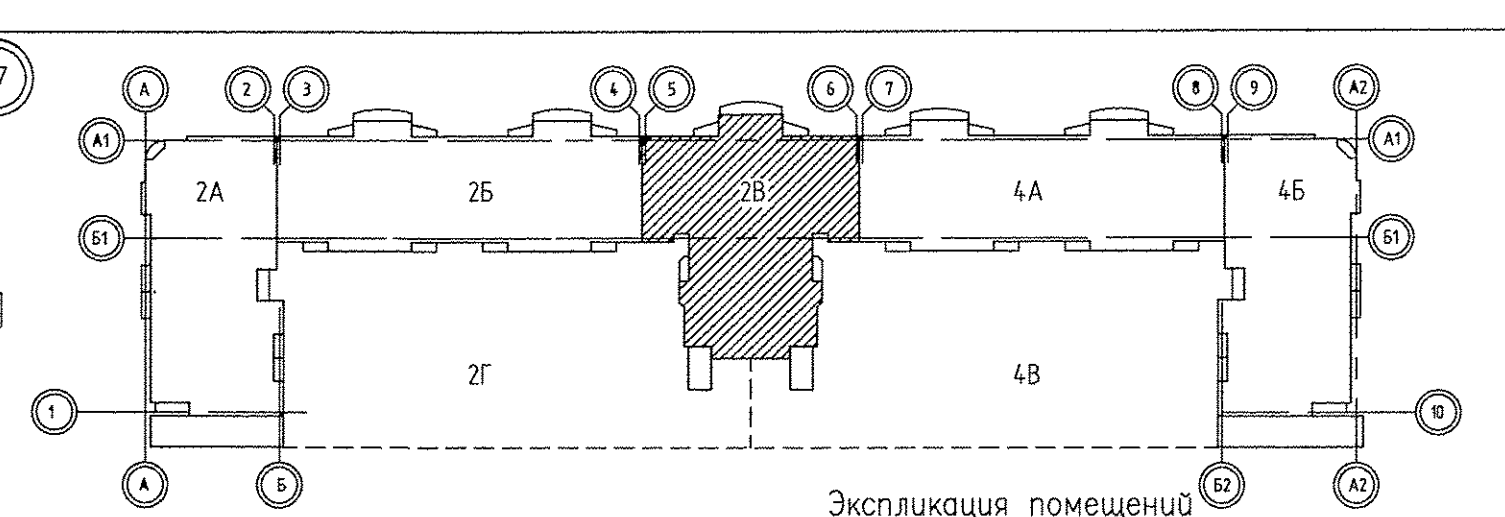


СОГЛАСОВАНО	Терюкова	05.17	05.17	05.17
	Борова	05.17	05.17	05.17
	Борова	05.17	05.17	05.17
	Решетникова	05.17	05.17	05.17
СОГЛАСОВАНО	А.Р.	05.17	05.17	05.17
	В.А.	05.17	05.17	05.17
	В.А.	05.17	05.17	05.17
	В.А.	05.17	05.17	05.17
Инф. № подл.	Подп. и дата	Взам. инф. №	Взам. инф. №	Взам. инф. №

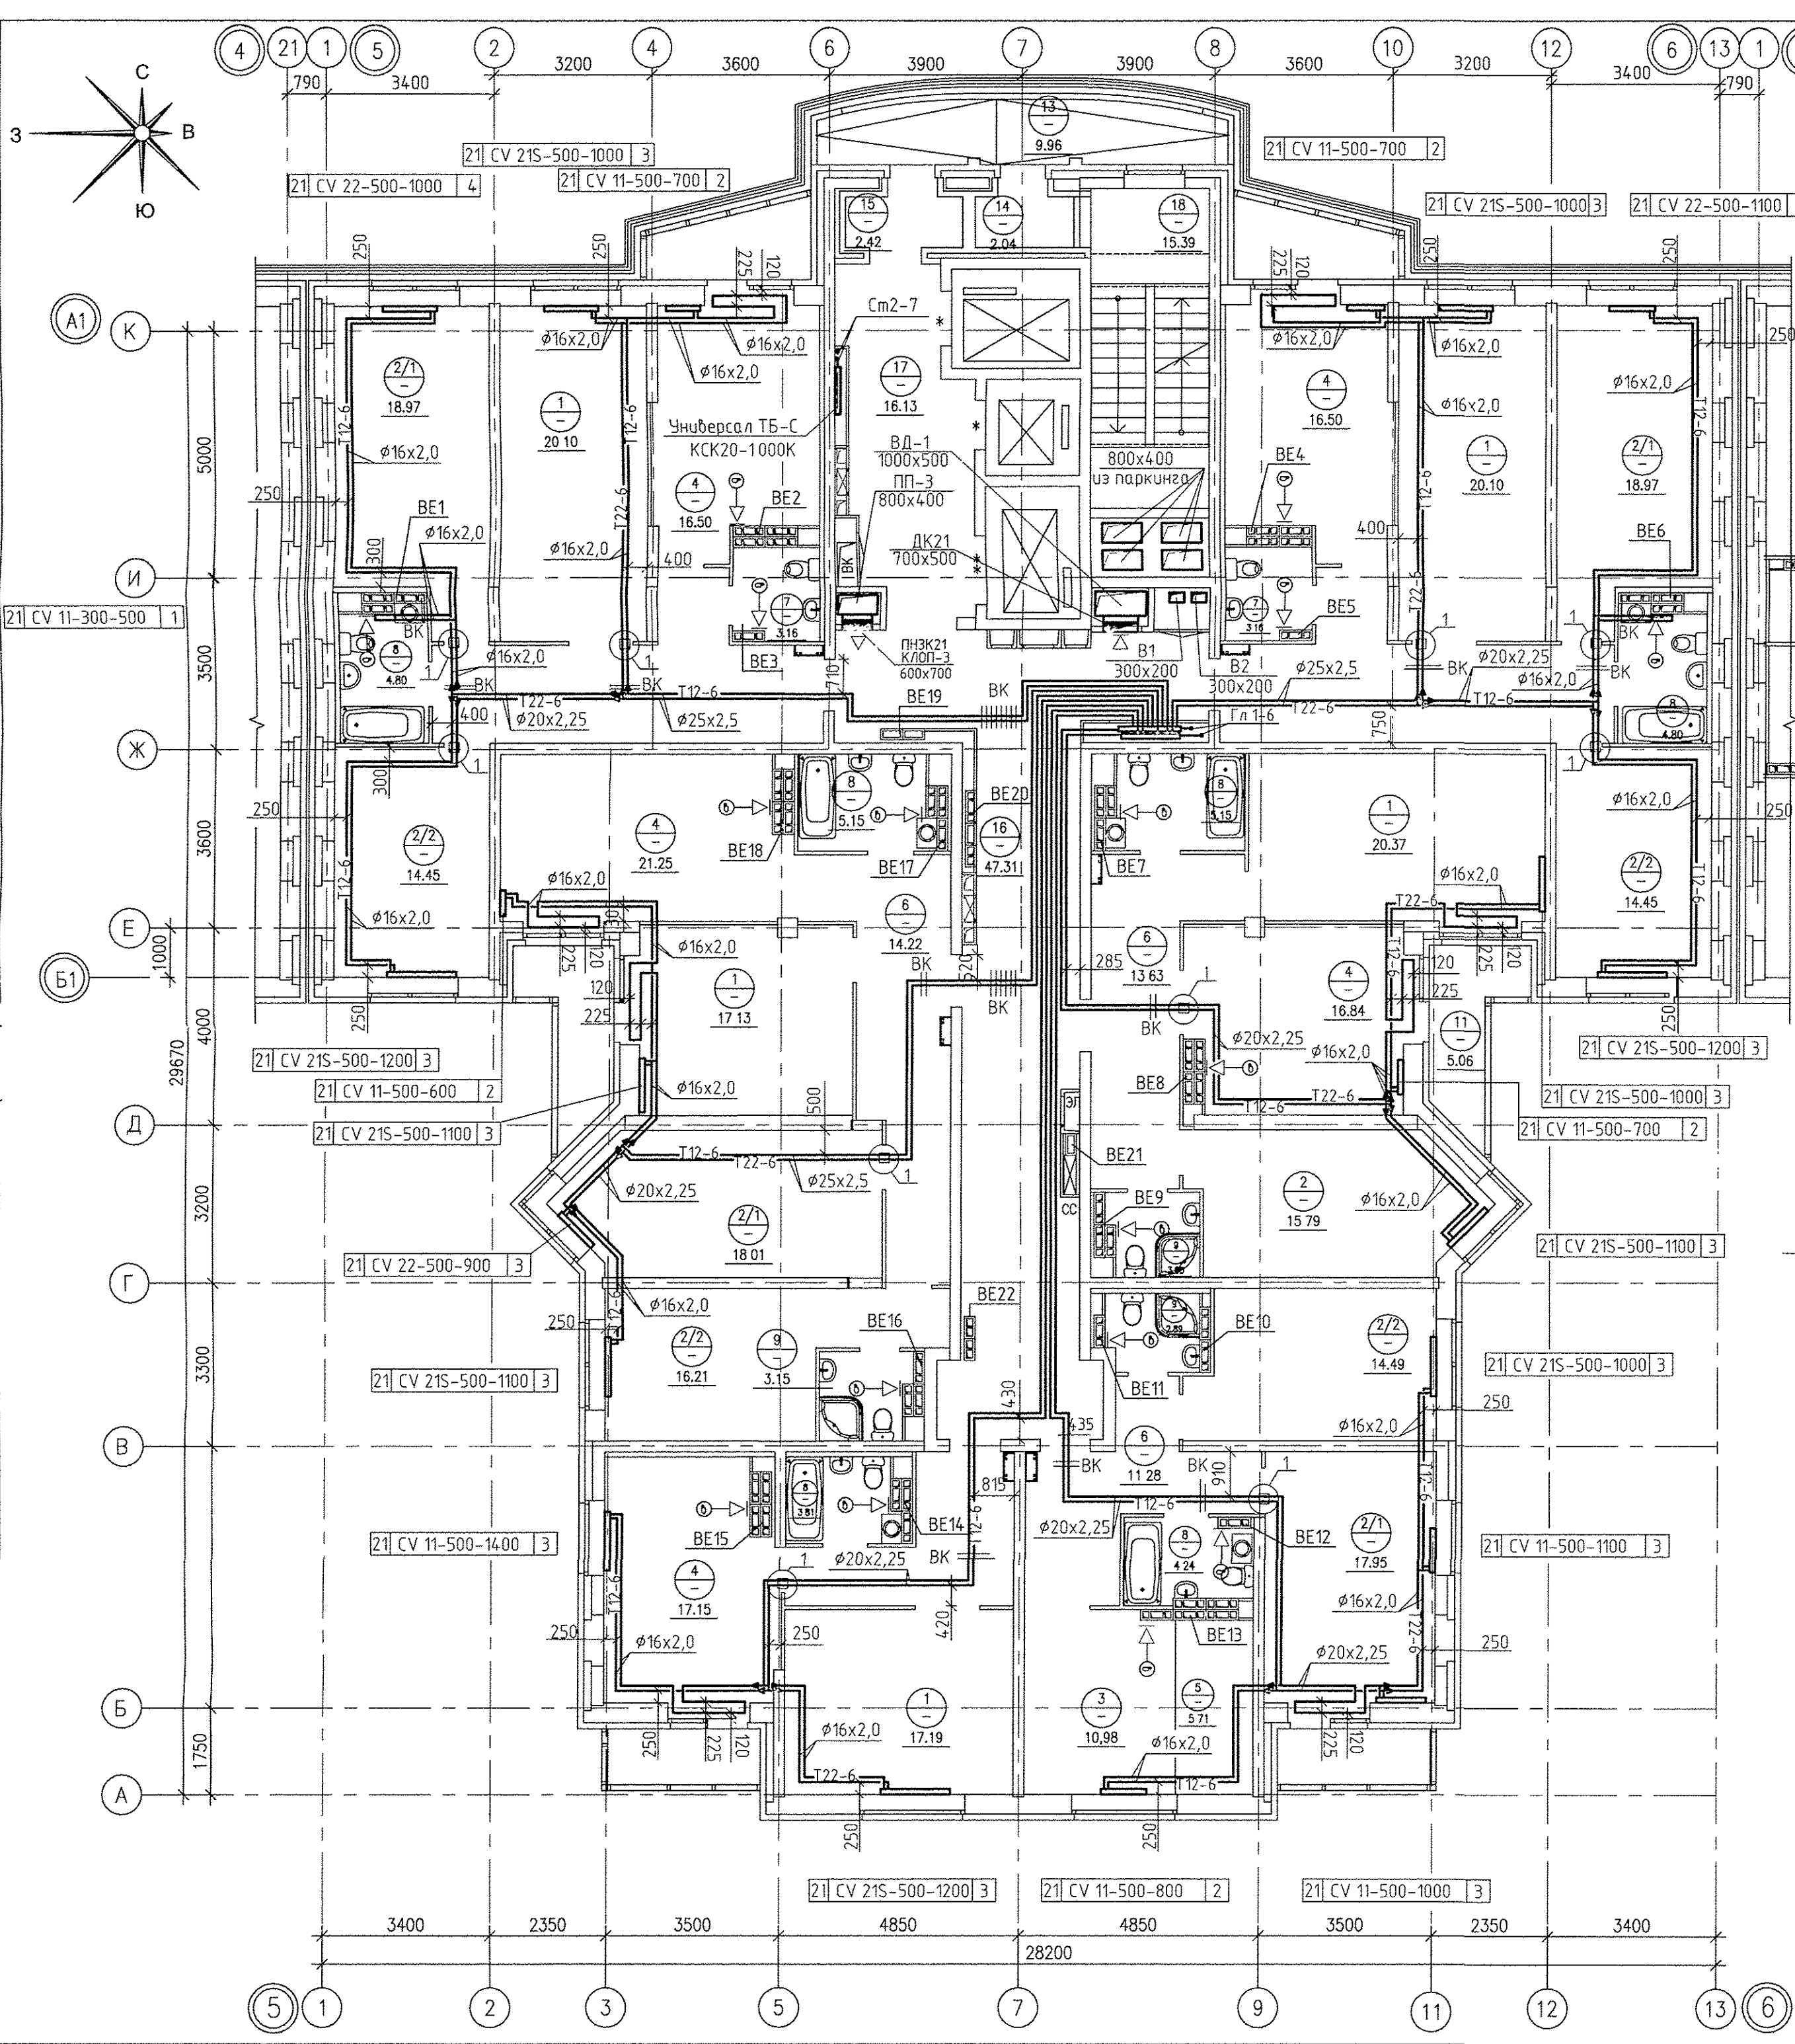

Экспликация помещений			
Номер помещения	Наименование	Площадь на этаж, м2	Кат. помещения
Помещения квартир			
1	Гостиная	94,89	
2 (2/1;2/2)	Спальня (Спальня 1; Спальня 2)	149,29	
3	Жилая комната (без учета площади кухни-ниши)	10,98	
4	Кухня	88,24	
5	Кухня-ниша	5,71	
6	Коридор	83,98	
7	Сан.узел	6,32	
8	Ванная	27,95	
9	Душевая	9,04	
10	Балкон	15,38	
11	Лоджия	10,12	
12	Встроенный шкаф	—	
Итого по жилой части:		501,90	

Общедомовые помещения			
13	Переходная лоджия	9,96	
14	Тамбур	2,04	
15	Тамбур	2,42	
16	Межквартирный этажный коридор	47,13	
17	Лифтовой холл	16,13	
18	Лестничная клетка	15,39	
Итого (общедомовые помещения):		93,07	

Условные обозначения

Эм	Рadiator "PURMO" панельный "Ventil Compact"	3
21	CV11-500-1000	3

Индекс предварительной настройки клапана терморегулятора

Примечание

- Все подводы к приборам отопления "Ригмо" выполнить трубой металлопластиковой "Унипайп" диаметром 16х2,0 мм
- Узлы пересечения трубопроводов отопления и водоснабжения см на схеме лист 16
- Узлы пересечения трубопроводов отопления при поворотах и ответвлениях см на схеме лист 17
- На 21 этаже вместо регулируемых решеток в вентканал установлен бытовой осевой вентилятор "ВЕНТС 100 МЗ К" с обратным клапаном
- Приборы отопления, установленные у вентблоков и внутренних стен из силикатного кирпича, выполнять с нижним прямым подсоединением из пола. Остальные приборы отопления выполнять с нижним угловым подсоединением

Швеллер 8
Отметка
Отметка верха плиты

Труба Унипайп 16х2,0 в гофротрубе NW20

— бытовой осевой вентилятор "ВЕНТС 100 МЗ К" с обратным клапаном

АПВ.030-02В-ОВ			
Жилой комплекс со встроенно-пристроенными объектами общественного назначения, подземной, наземной автостоянками и трансформаторными подстанциями в квартале улиц Ирбитской-Равдского-Блюхера-Данила Зверева в Кировском районе г. Екатеринбург			
ИЗМ. КОЛУЧ	ЛИСТ № ДОК.	ПОДПИСЬ	ДАТА
Разработал	Кинякина	06.17	06.17
Проверил	Пашаева	06.17	06.17
Нач.отдела	Пашаева	06.17	06.17
ГАП	Чирков	06.17	06.17
III этап строительства. 22-этажная блок-секция			
План 21 этажа			
Формат			