


- П1 - (14кв; 1-3эт)
- П2 - (15кв; 4-6эт)
- П6 - (20кв; 7-10эт)
- П12- (Дисп. оборуд.)
- П13- (Лифт 1)
- П17- (Контр. дисп.)
- ПС.2- (ЩО1)
- ст. пол. 4x40

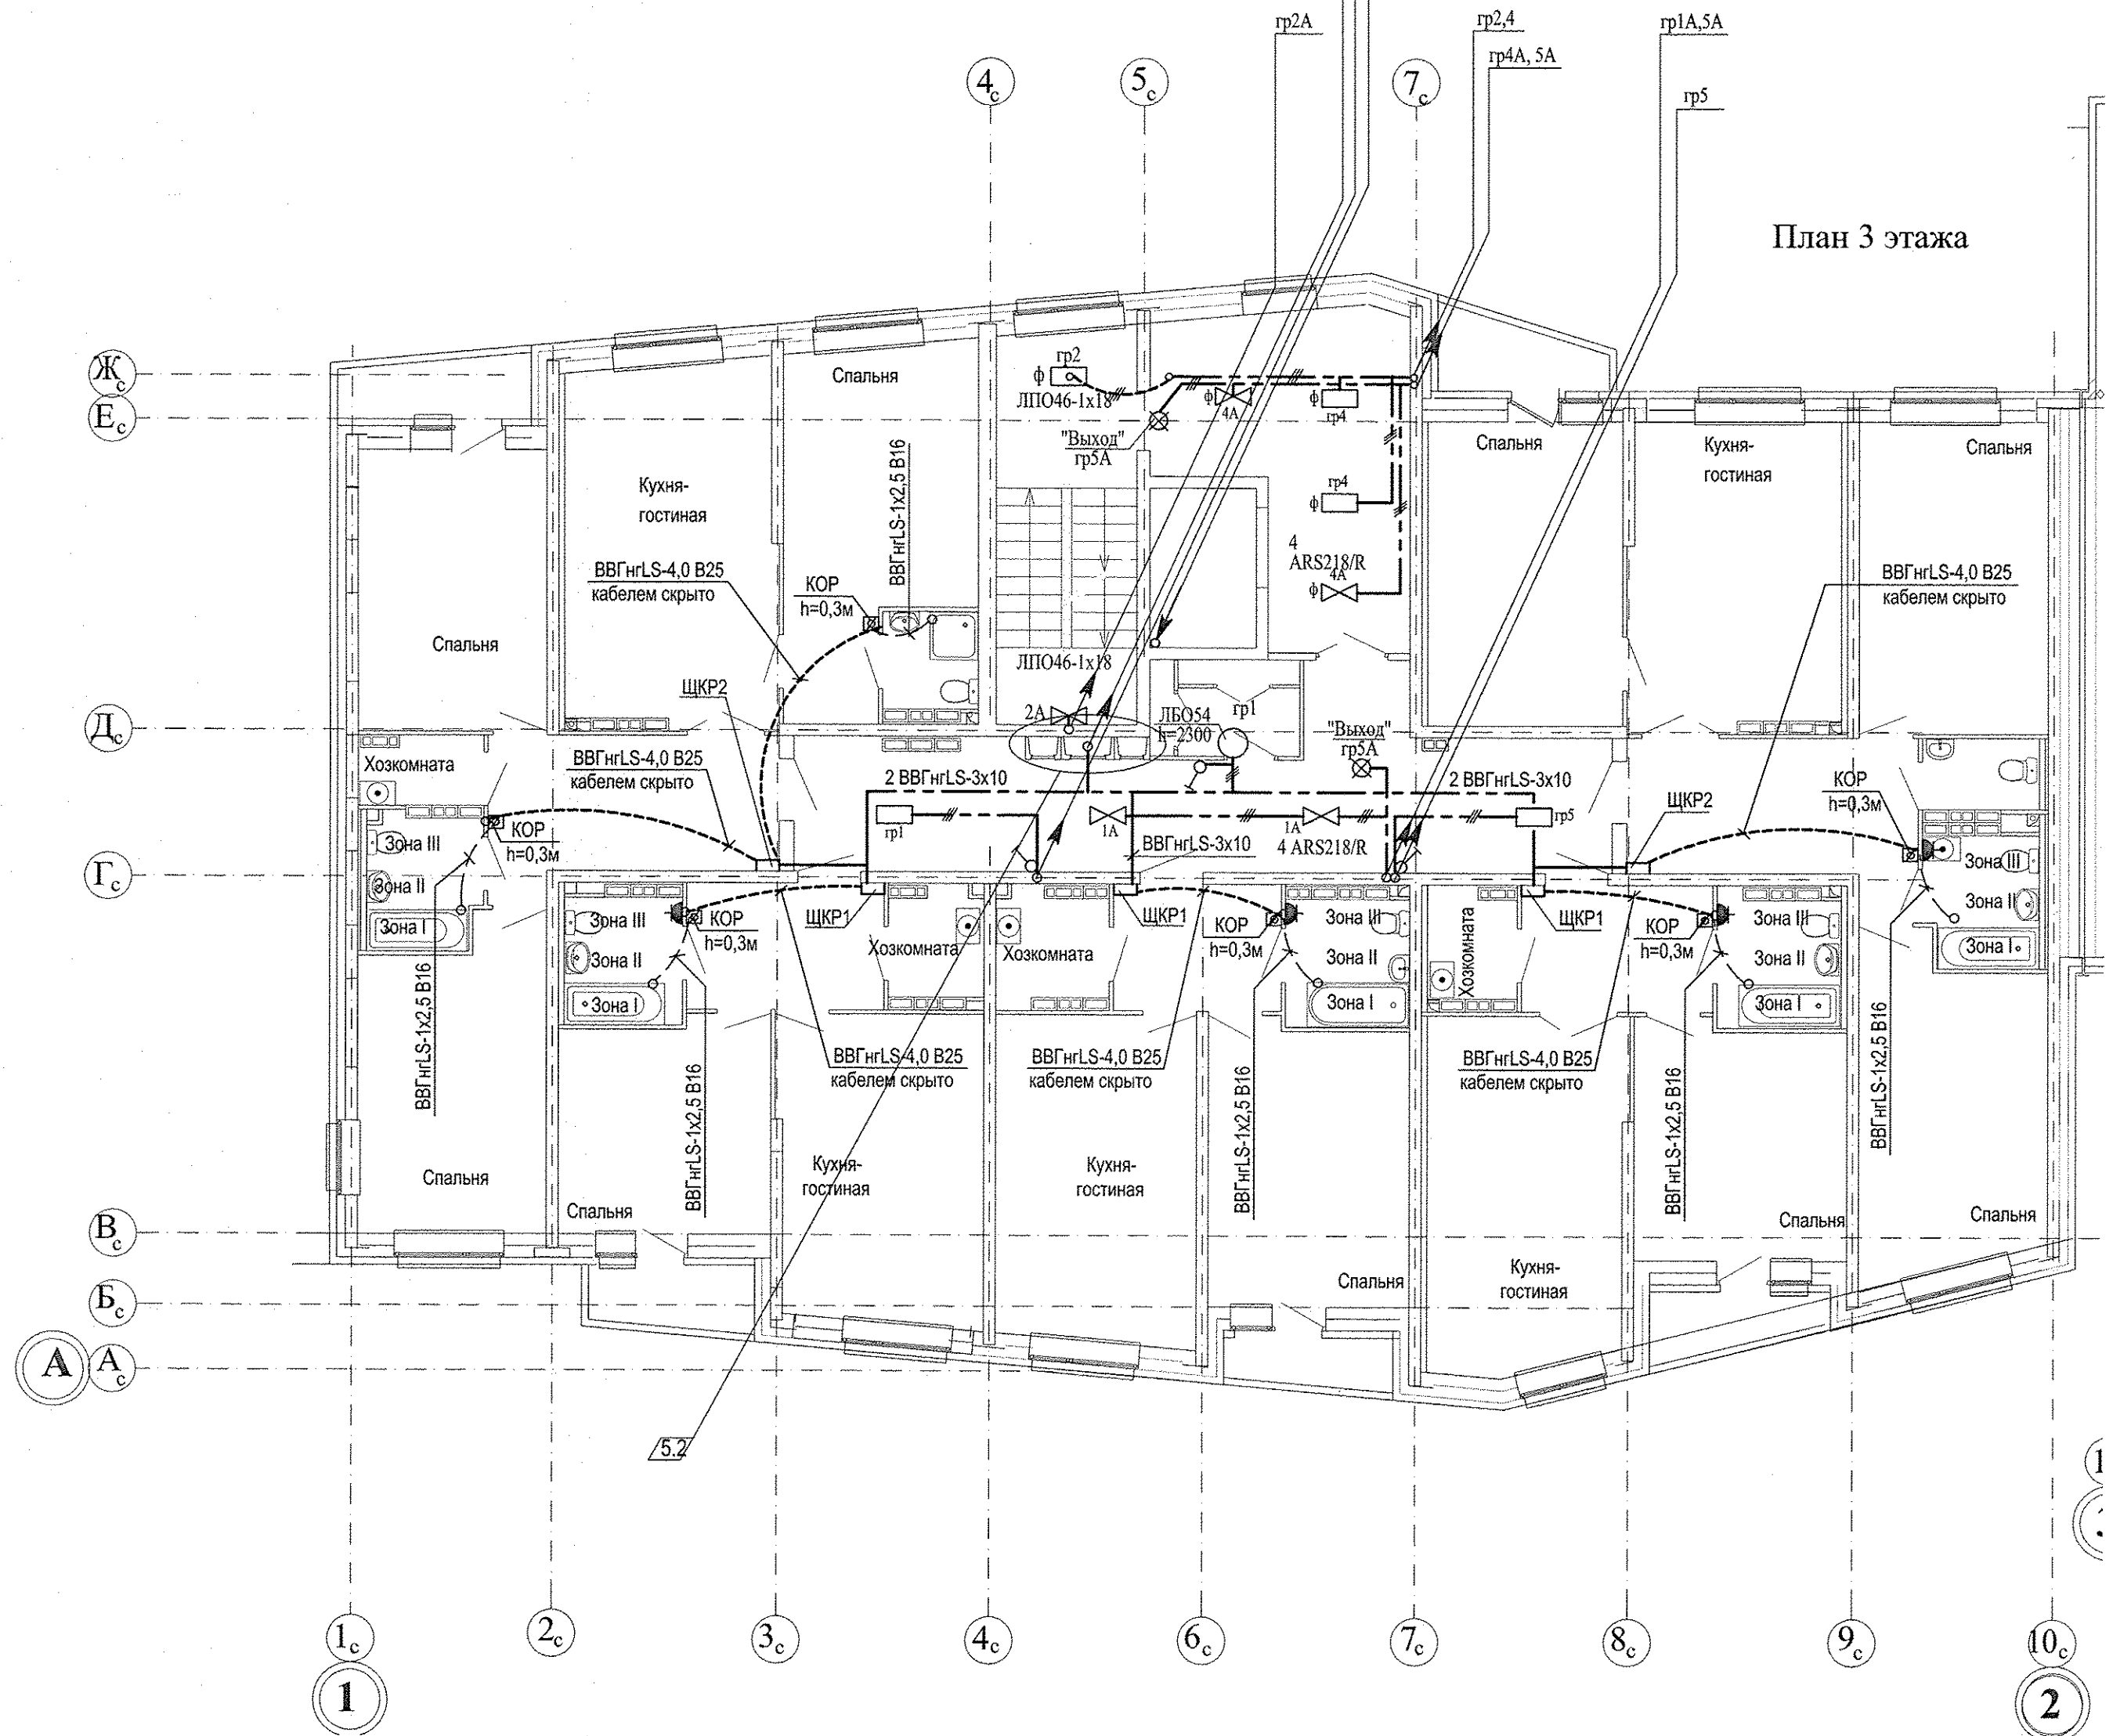

План 3 этажа

Инв. № подл. Подпись и дата Взам. инв. №

АПУ2-150-08-ЭЛ					
Многоэтажные жилые дома со встроенно-пристроенными помещениями и отдельными стоянками зданиями общественного назначения, распределительного пункта, трансформаторных подстанций, дренажных насосных станций, подземных автостоянок и дошкольного образовательного учреждения в границах улиц Красных Борцов-Кировградской-Кузнецова-Уральских Рабочих в Орджоникидзевском районе г. Екатеринбурга. III очередь строительства.					
5	2	02-17	WSA	06.17	
Изм.	Кол.уч.	Лист	№ док.	Подпись	Дата
Жилой дом №8 в осях 1-2					Стация Р
Лист 12					Листов
Гл. спец	Гонтаренко		06.16	План 3-8 этажа. Расположение питающих и групповых сетей. Система дополнительного уравнивания потенциалов	
Провер.	Гонтаренко		06.16	ЗАО "Корпорация "Атомстройкомплекс"	
Разраб.	Завьялова		06.16		